


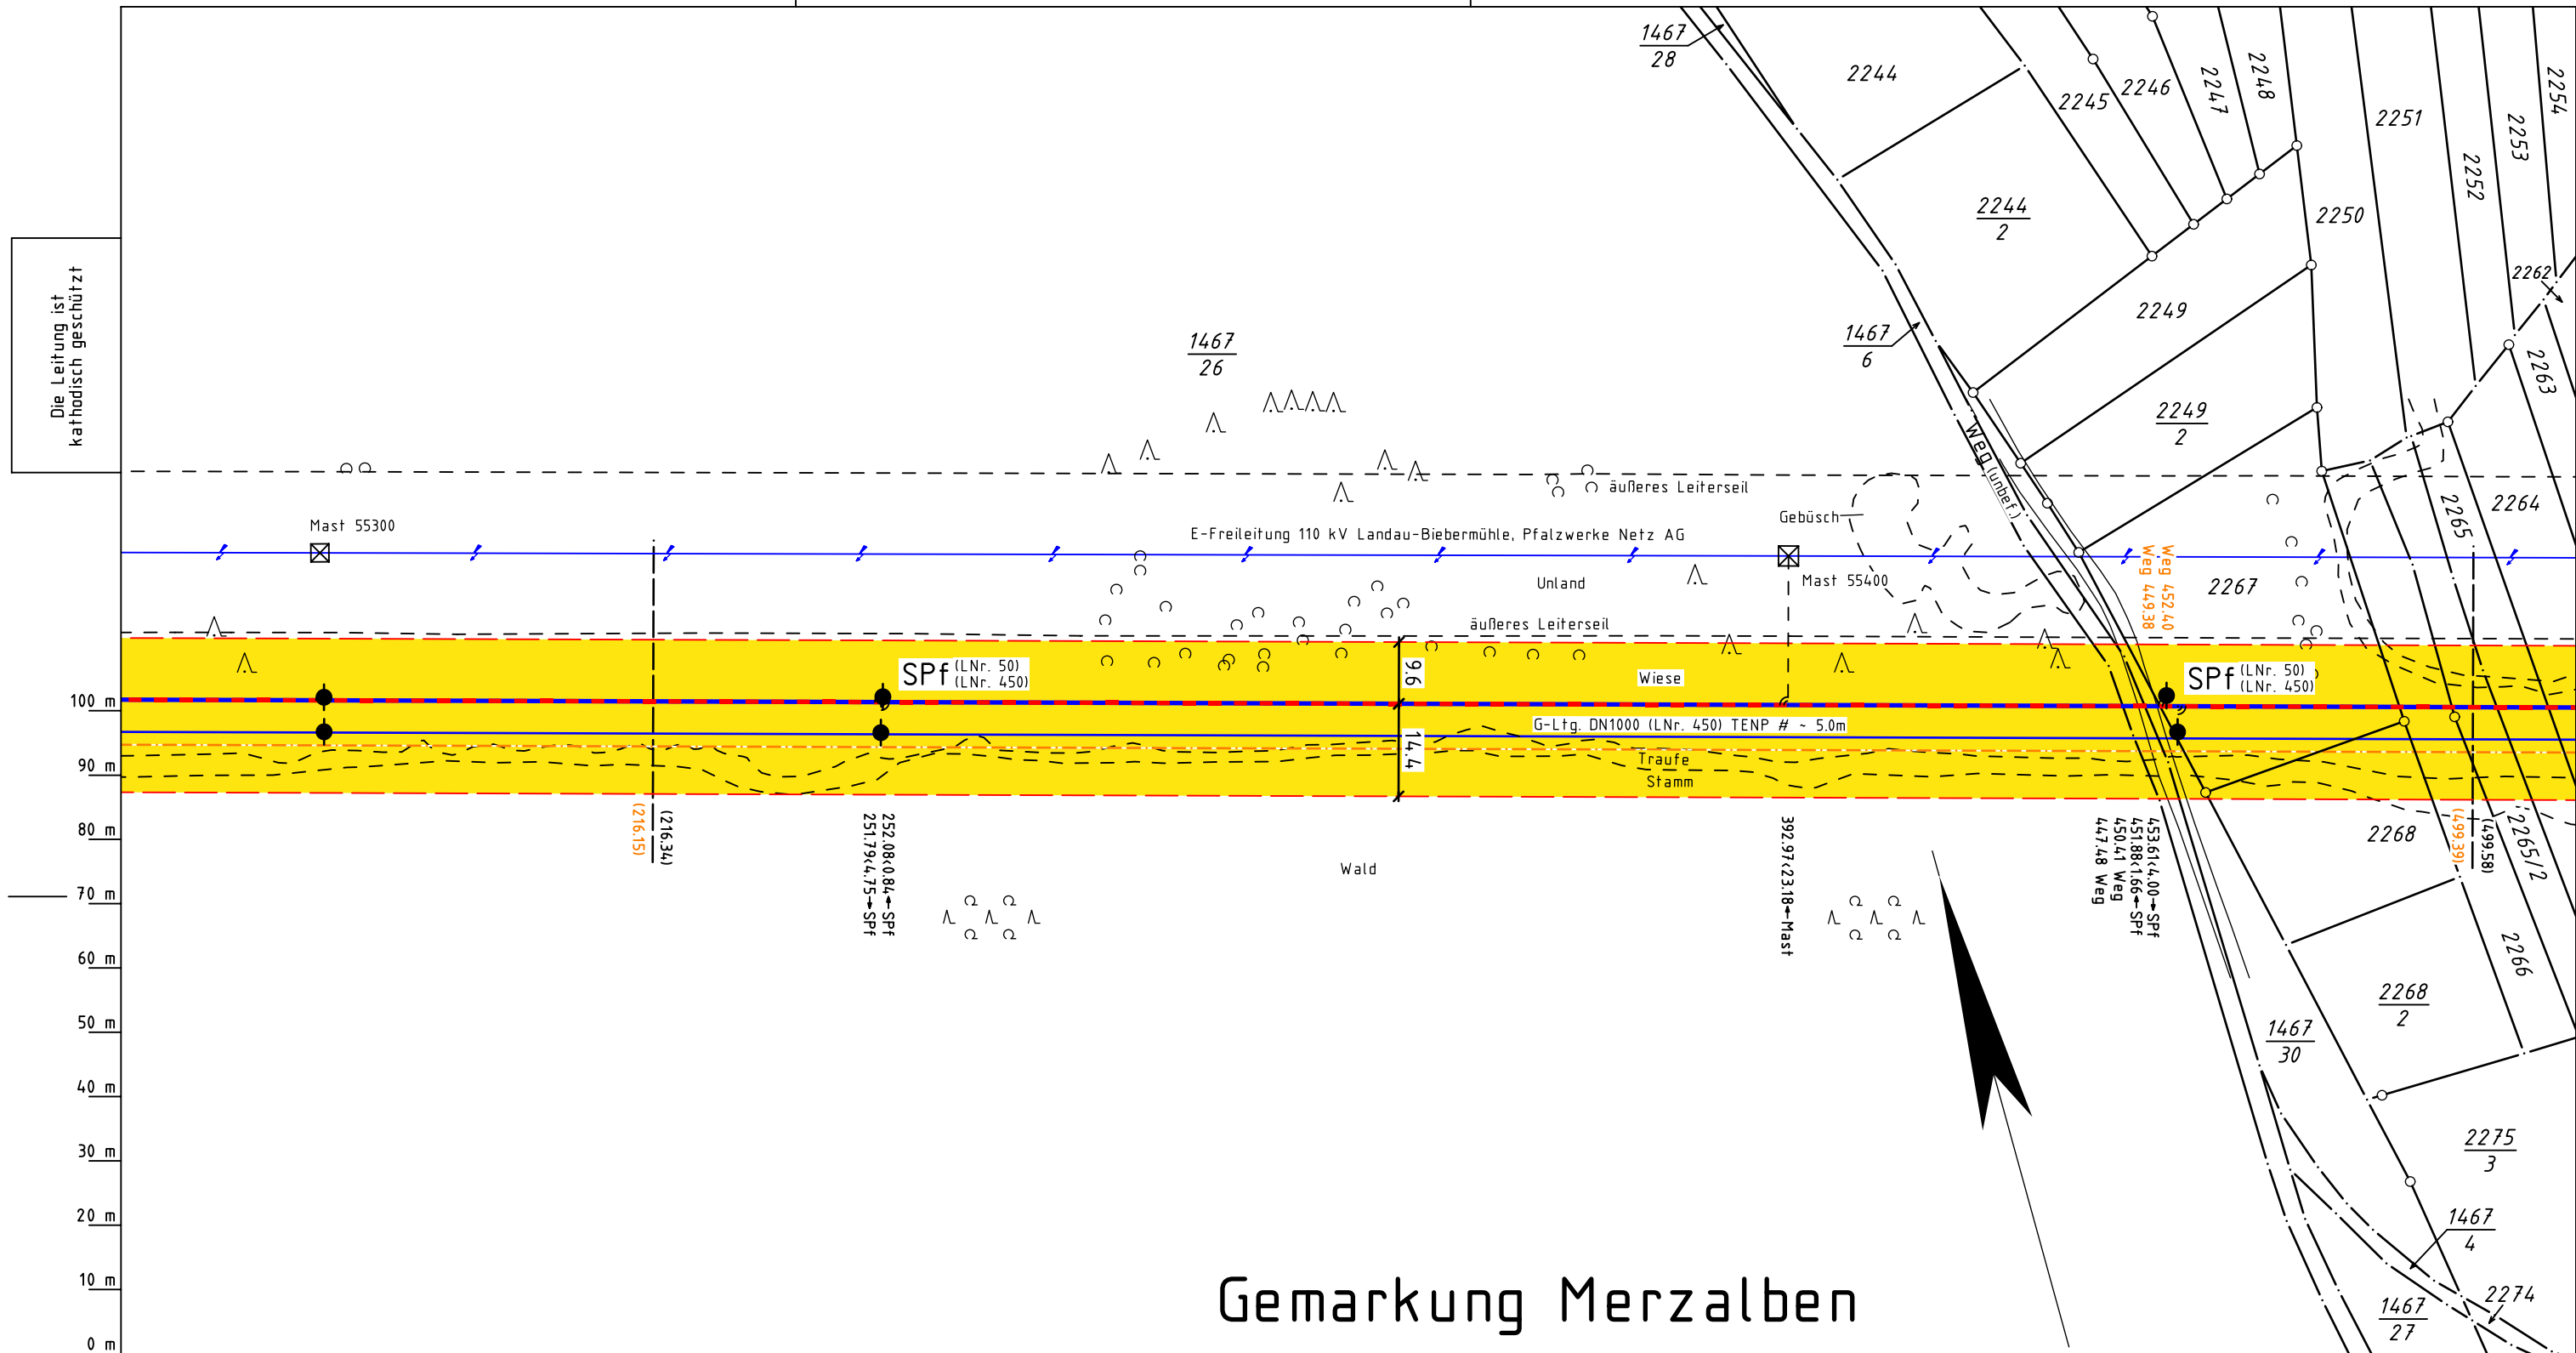

Gemarkung Merzalben

Katasteramt Westpfalz
Original-Maßstab Altkis

0 m

10 m

20 m

30 m

40 m

50 m

60 m

70 m

80 m

90 m

100 m

Legende :

geplante TENP III / Austausch in gleicher Trasse

geplante TENP III / Neuverlegung

Arbeitsstreifen

Überfahrt / Zufahrt

Fläche für temporäre Ablaufleitung / Versickerung bei Grundwasserhaltung

Neuverlegung LWL

Kabelschutzhrohr GasLINE

Grabenlose Neuverlegung LWL

Kabelschutzhrohr GasLINE

Darstellung der TS-Punkte mit Nr. und Winkel

TS 56/1

12°34'

Prüfungen

Trassierungsplan erstellt: März 2021, VB Kroll

geprüft:19.03.2021, OGE / TPLP

freigegeben:26.03.2021, OGE / TPLT

Parallel zur Ferngasleitung verläuft zugehöriges Betriebskabel				
Deckung = Ltg. DN 1000				
Plan-Berichtigungen				
Rev.	Grund	Angef.	Gepr.	Freigeg.
10				
09				
08				
07				
06				
05				
04				
03				
02				
01				

Auftragnehmer:

Vorhabenträger:

TRANS EUROPA
NATURGAS PIPELINE
Gesellschaft mbH & Co. KG

Leitung: Netzausbau TENP III Mittelbrunn – Klingenmünster

Gemarkung: Merzalben

Gemeinde: Merzalben

Kreis: Landkreis Südwestpfalz

Projektnummer TENP
TN 19037

Proj. Nr. OGE
DP 20061

Leitungs-Nr.
050 000 000

Maßstab
1 : 1000

Blatt-Nr.
G 3171

Trassierungsplan

Diesem Plan liegen katasterliche Unterlagen zu Grunde Signaturen nach ZVAUT

Anschl.-Blatt G 3170A

Anschl.-Blatt G 3172