


Gemarkung Merzalben

Die Leitung ist
kathodisch geschützt

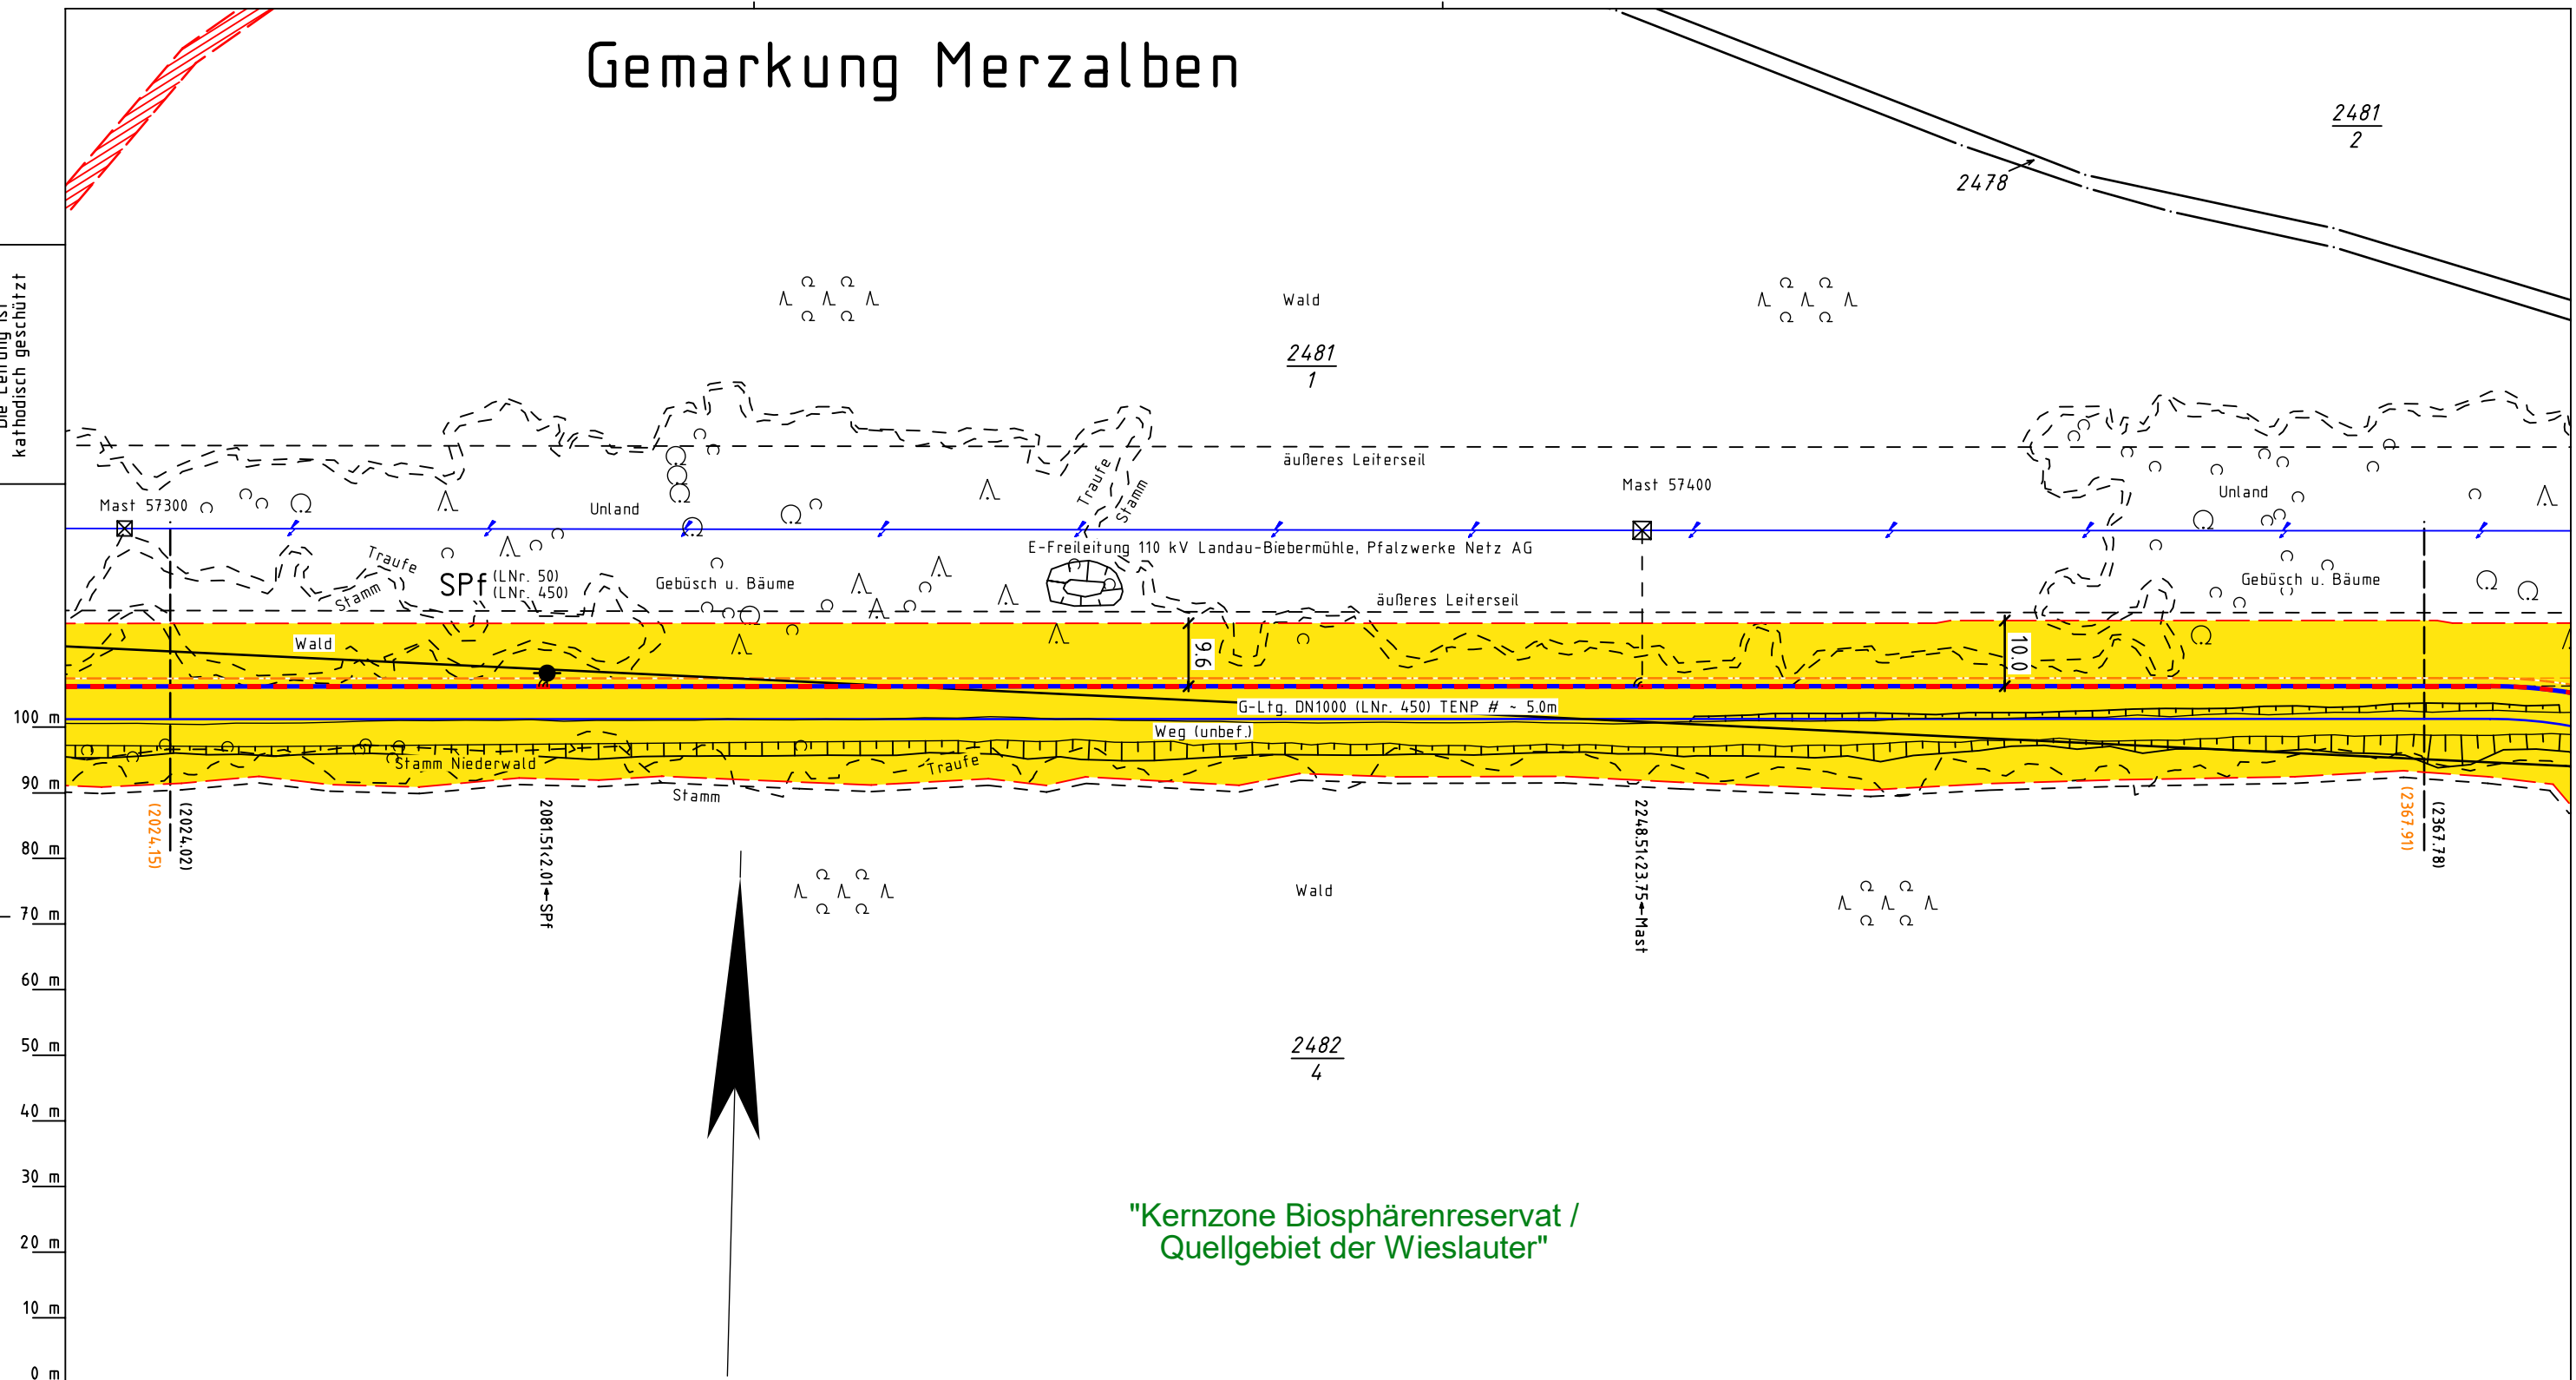

"Kernzone Biosphärenreservat /
Quellgebiet der Wieslauter"

Legende :

-  geplante TENP III / Austausch in gleicher Trasse
 geplante TENP III / Neuverlegung
 Arbeitsstreifen
 Überfahrt / Zufahrt  Fremdleitung
 Fläche für temporäre Ablaufleitung / Versickerung bei Grundwasserhaltung
 Neuverlegung LWL
 Grabenlose Neuverlegung LWL
 Kabelschutzrohr GasLINE
 Kabelschutzrohr GasLINE
 TS 56/1
12°34'
 Darstellung der TS-Punkte mit Nr. und Winkel

TS 56/1
12°34'

Darstellung der TS-Punkte mit Nr. und Winkel

Parallel zur Ferngasleitung verläuft zugehöriges Betriebskabel

Deckung = Ltg. DN 1000

Plan-Berichtigungen

Rev.	Grund	Angef.	Gepr.	Freigeg.
10				
09				
08				
07				
06				
05				
04				
03				
02				
01				

Auftragnehmer:



Vorhabenträger:



**TRANS EUROPA
NATURGAS PIPELINE**
Gesellschaft mbH & Co. KG

Leitung: Netzausbau TENP III Mittelbrunn – Klingenmünster

Gemarkung: Merzalben

Gemeinde: Merzalben

Kreis: Landkreis Südwestpfalz

Trassierungsplan

Diesem Plan liegen katasterliche Unterlagen zu Grunde Signaturen nach ZVAUT

Projektnummer TENP

TN 19037

Proj. Nr. OGE
DP 20061

Leitungs-Nr.	050 000 000
--------------	-------------

Maßstab
1 : 1000

Blatt-Nr.
G 3185

Katasteramt Westpfalz
Original - Maßstab Alkis

Anschl.-Blatt G 3184

Anschl.-Blatt G 3186