

"Kernzone Biosphärenreservat /
Quellgebiet der Wieslauter"


Gemarkung Wilgartswiesen

Die Leitung ist
kathodisch geschützt

TS 3188/1
14°13'

4307
1

4308
3

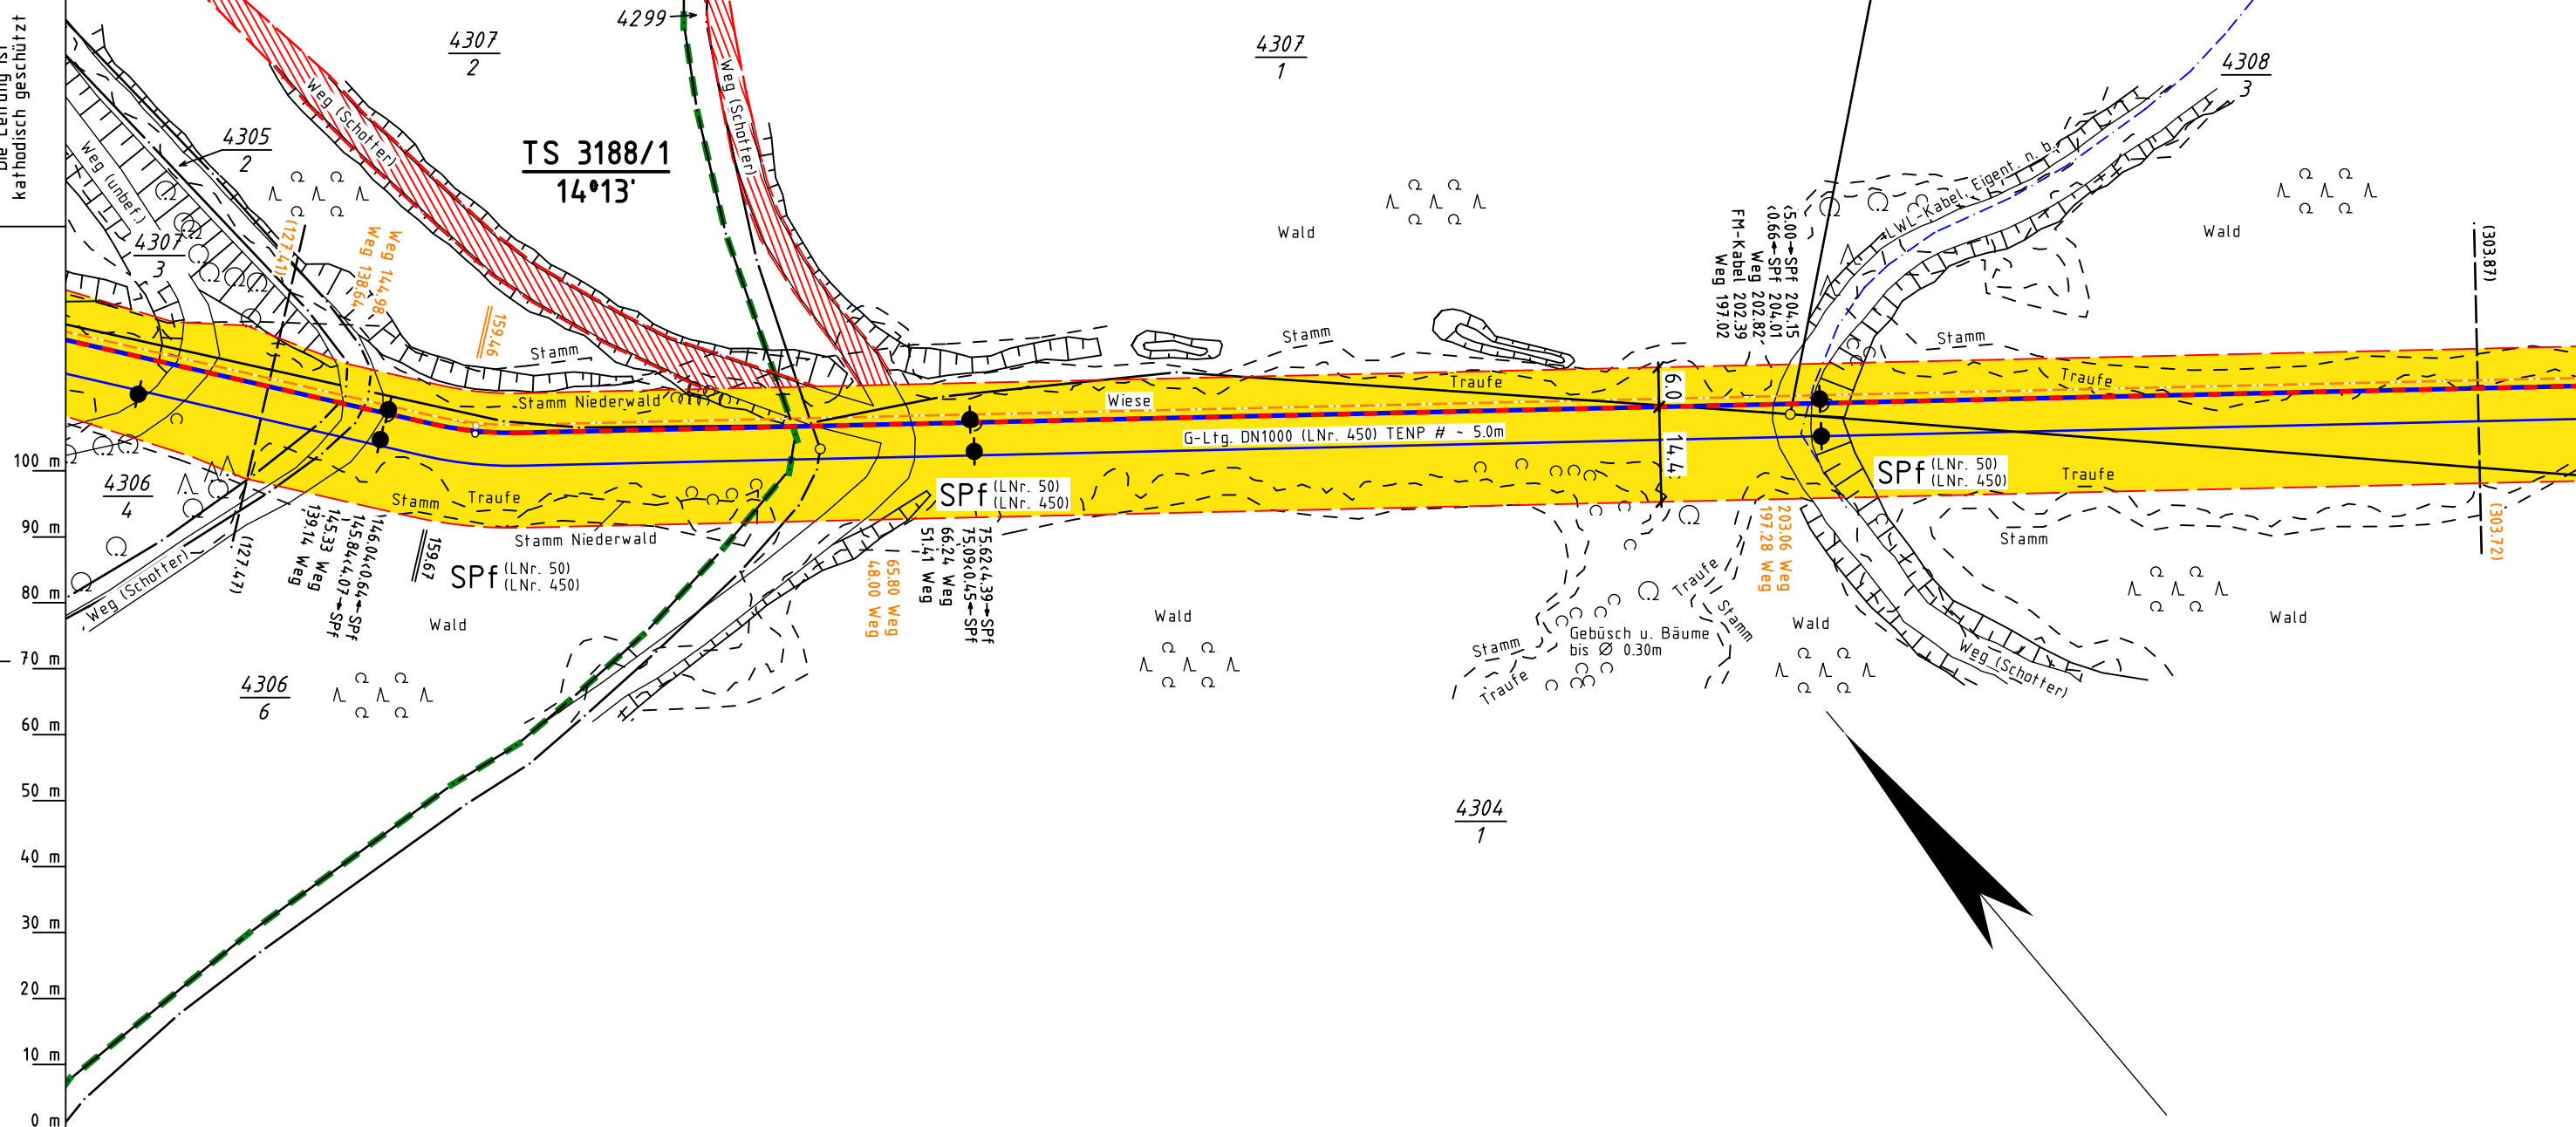

Katasteramt
Original-Maßstab
Westpfalz
Altkis

Anschl.-Blatt G 3187	
Legende :	
	geplante TENP III / Austausch in gleicher Trasse
	geplante TENP III / Neuverlegung
	Arbeitsstreifen
	Überfahrt / Zufahrt
	Fremdleitung
	Fläche für temporäre Ablaufleitung / Versickerung bei Grundwasserhaltung
	Neuverlegung LWL
	Kabelschutzrohr GasLINE
	Grabenlose Neuverlegung LWL
	Kabelschutzrohr GasLINE
	Darstellung der TS-Punkte mit Nr. und Winkel
TS 56/1 12°34'	
Prü- fungen	Trassierungsplan erstellt: März 2021, VB Kroll
	geprüft: 19.03.2021, OGE / TPLP
	freigegeben: 26.03.2021, OGE / TPLT

Parallel zur Ferngasleitung verläuft zugehöriges Betriebskabel				
Deckung =		Ltg. DN 1000		
Plan-Berichtigungen				
Rev.	Grund	Angef.	Gepr.	Freigeg.
10				
09				
08				
07				
06				
05				
04				
03				
02				
01				

Auftragnehmer:		Vorhabenträger:	
			
		TRANS EUROPA NATURGAS PIPELINE Gesellschaft mbH & Co. KG	
Leitung: Netzausbau TENP III Mittelbrunn – Klingenmünster			
Gemarkung: Wilgartswiesen		Projektnummer TENP TN 19037	
Gemeinde: Wilgartswiesen			
Kreis: Landkreis Südwestpfalz		Proj. Nr. OGE DP 20061	
Trassierungsplan		Leitungs-Nr. 050 000 000	
		Maßstab 1 : 1000	
Diesem Plan liegen katasterliche Unterlagen zu Grunde		Blatt-Nr. G 3188	

Anschl.-Blatt G 3189