


Gemeinde Spirkelbach Gemarkung Spirkelbach

Gemeinde Hauenstein Gemarkung Hauenstein

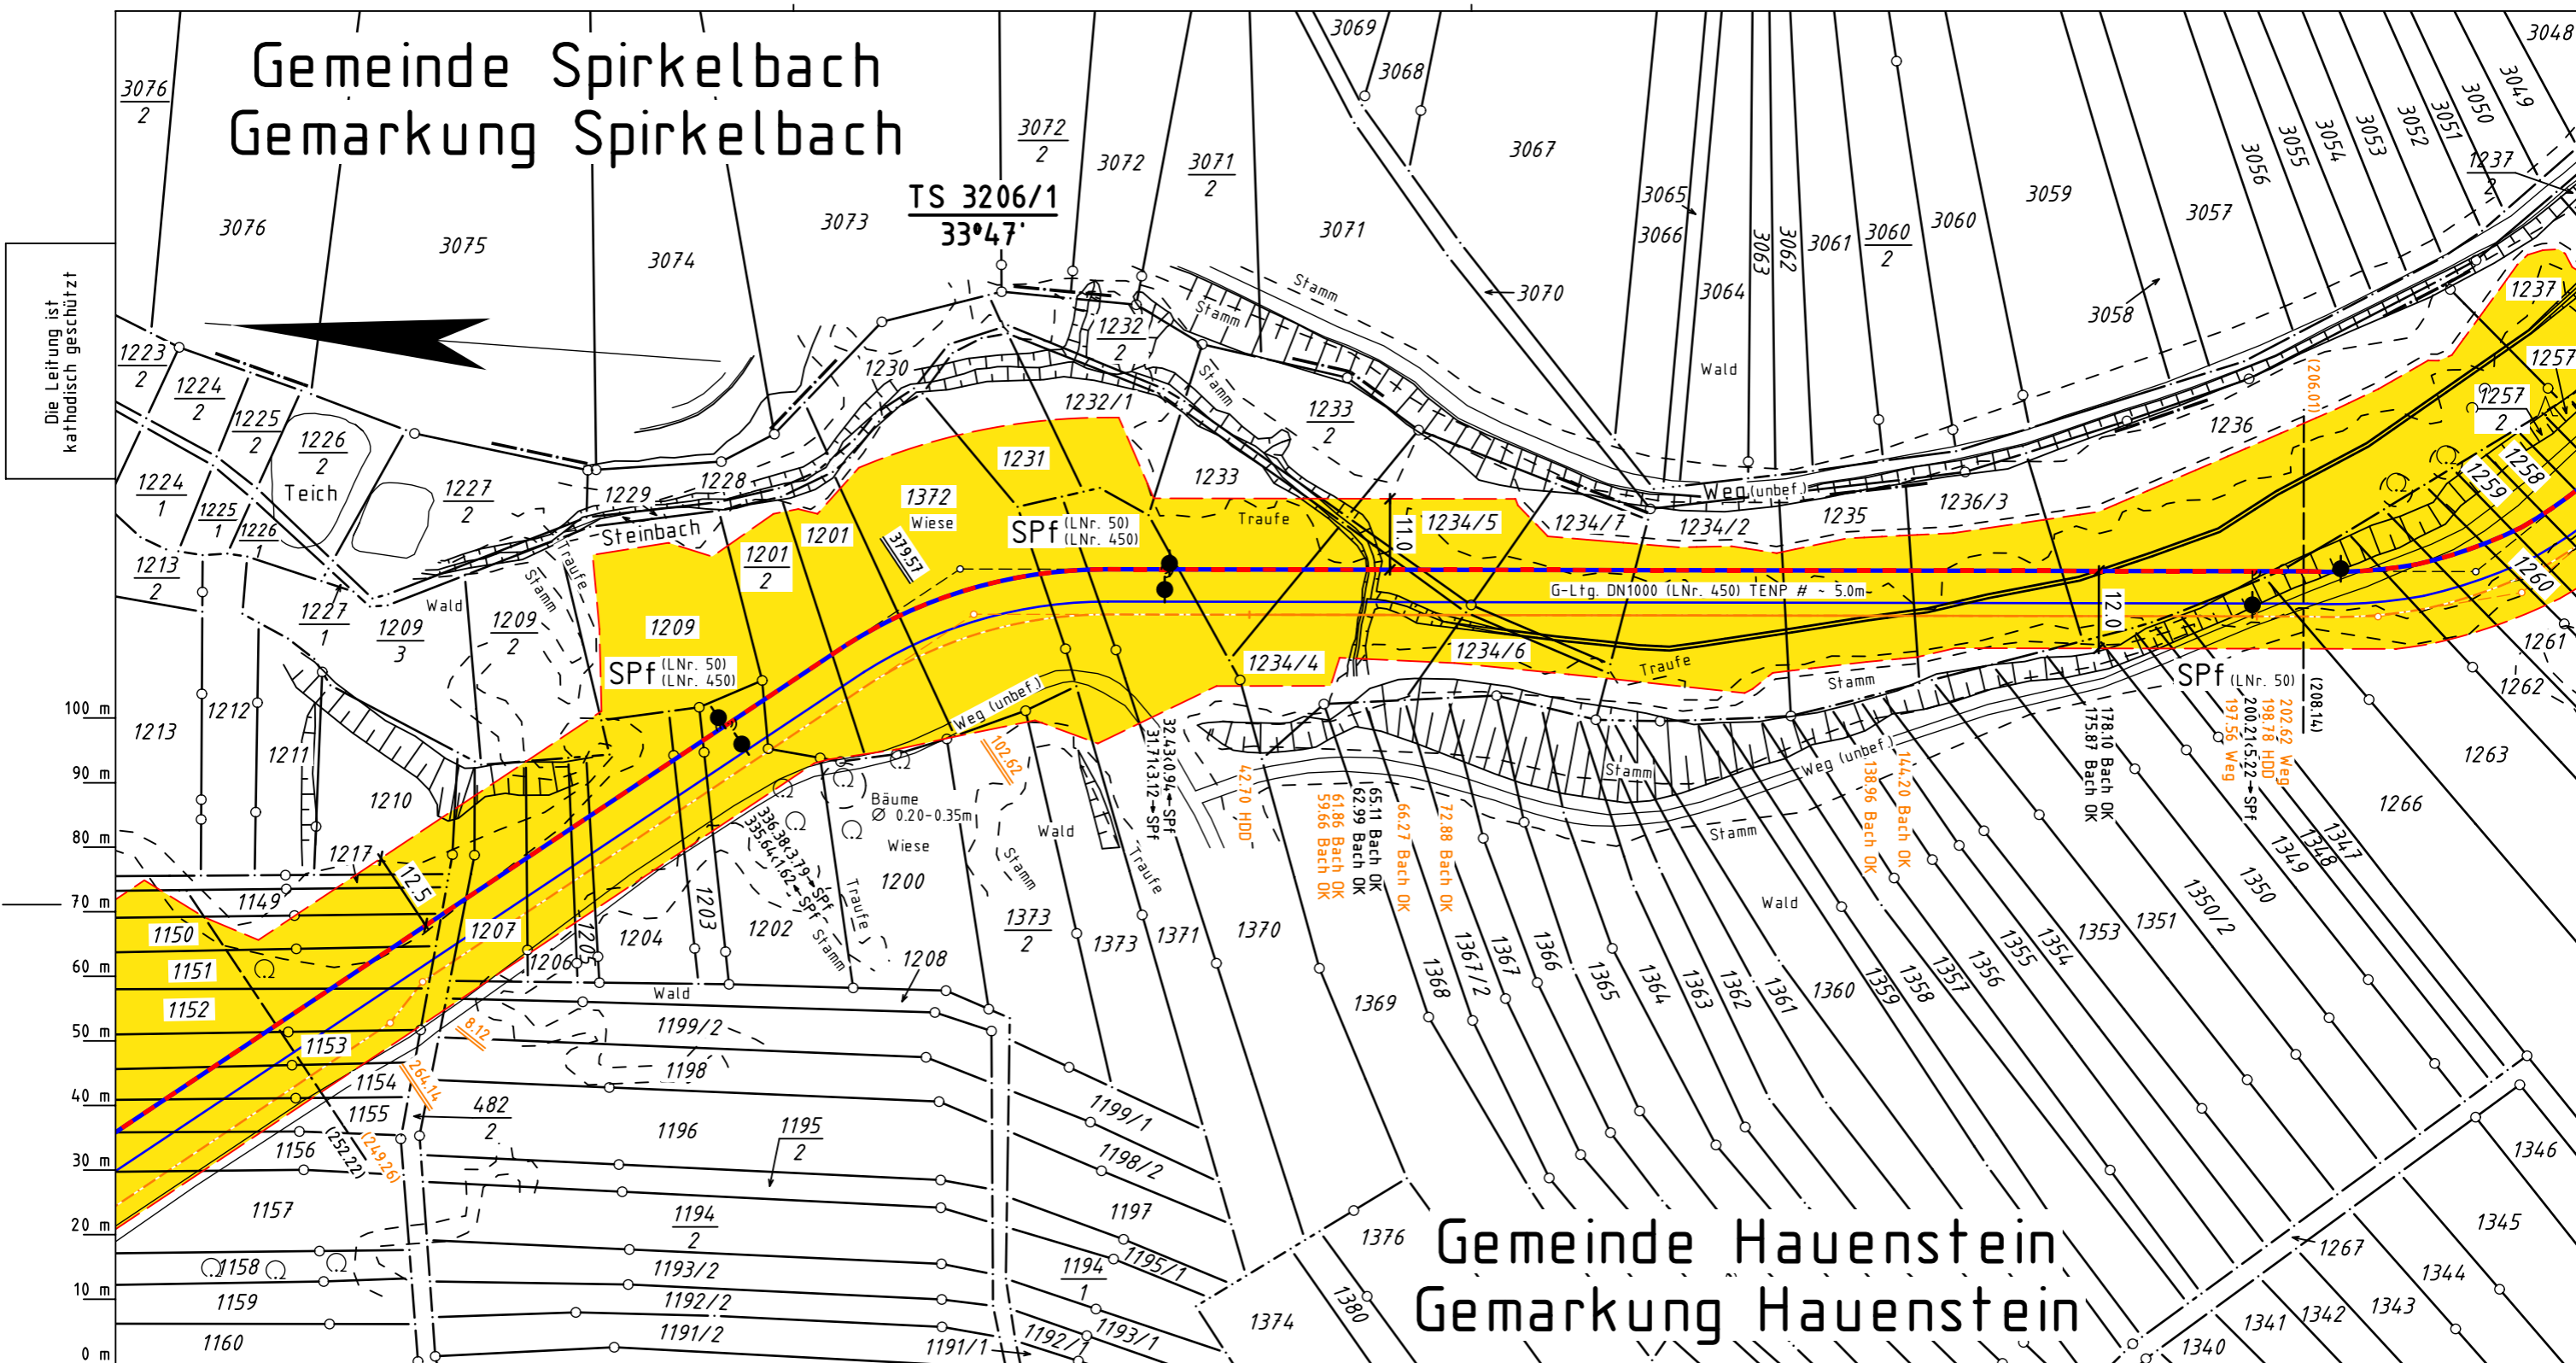

Die Leitung ist
kathodisch geschützt

Katasteramt
Original-Maßstab
Westpfalz
Alkis

Parallel zur Ferngasleitung verläuft zugehöriges Betriebskabel
Deckung = Ltg. DN 1000

Auftragnehmer: **OGE** Vorhabenträger: **TRANS EUROPA NATURGAS PIPELINE**
Gesellschaft mbH & Co. KG

Leitung: Netzausbau TENP III Mittelbrunn - Klingenmünster
Gemarkung: Hauenstein, Spirkelbach
Gemeinde: Hauenstein, Spirkelbach
Kreis: Landkreis Südwestpfalz

Projektnummer TENP
TN 19037

Proj. Nr. OGE	Leitungs-Nr.
DP 20061	050 000 000
Maßstab	Blatt-Nr.
1 : 1000	G 3206

Trassierungsplan

Diesem Plan liegen katasterliche Unterlagen zu Grunde Signaturen nach ZVAUT

Prüfungen: Trassierungsplan erstellt: März 2021, VB Kroll
geprüft: 19.03.2021, OGE / TPLP
freigegeben: 26.03.2021, OGE / TPLT

Legende:

- geplante TENP III / Austausch in gleicher Trasse
- geplante TENP III / Neuverlegung
- Arbeitsstreifen
- Oberfahrt / Zufahrt
- Fläche für temporäre Ablaufleitung / Versickerung bei Grundwasserhaltung
- Neuverlegung LWL
- Kabelschutzrohr GasLINE
- Darstellung der TS-Punkte mit Nr. und Winkel
- Fremdleitung
- Grabenlose Neuverlegung LWL
- Kabelschutzrohr GasLINE

TS 56/1 12°34'

Anschl.-Blatt G 3205

Rev.	Grund	Angef.	Gepr.	Freigeg.
10				
09				
08				
07				
06				
05				
04				
03				
02				
01				

Anschl.-Blatt G 3206

Anschl.-Blatt G 3207