


# Gemeinde Dimbach Gemarkung Dimbach

# Gemeinde Schwanheim Gemarkung Schwanheim

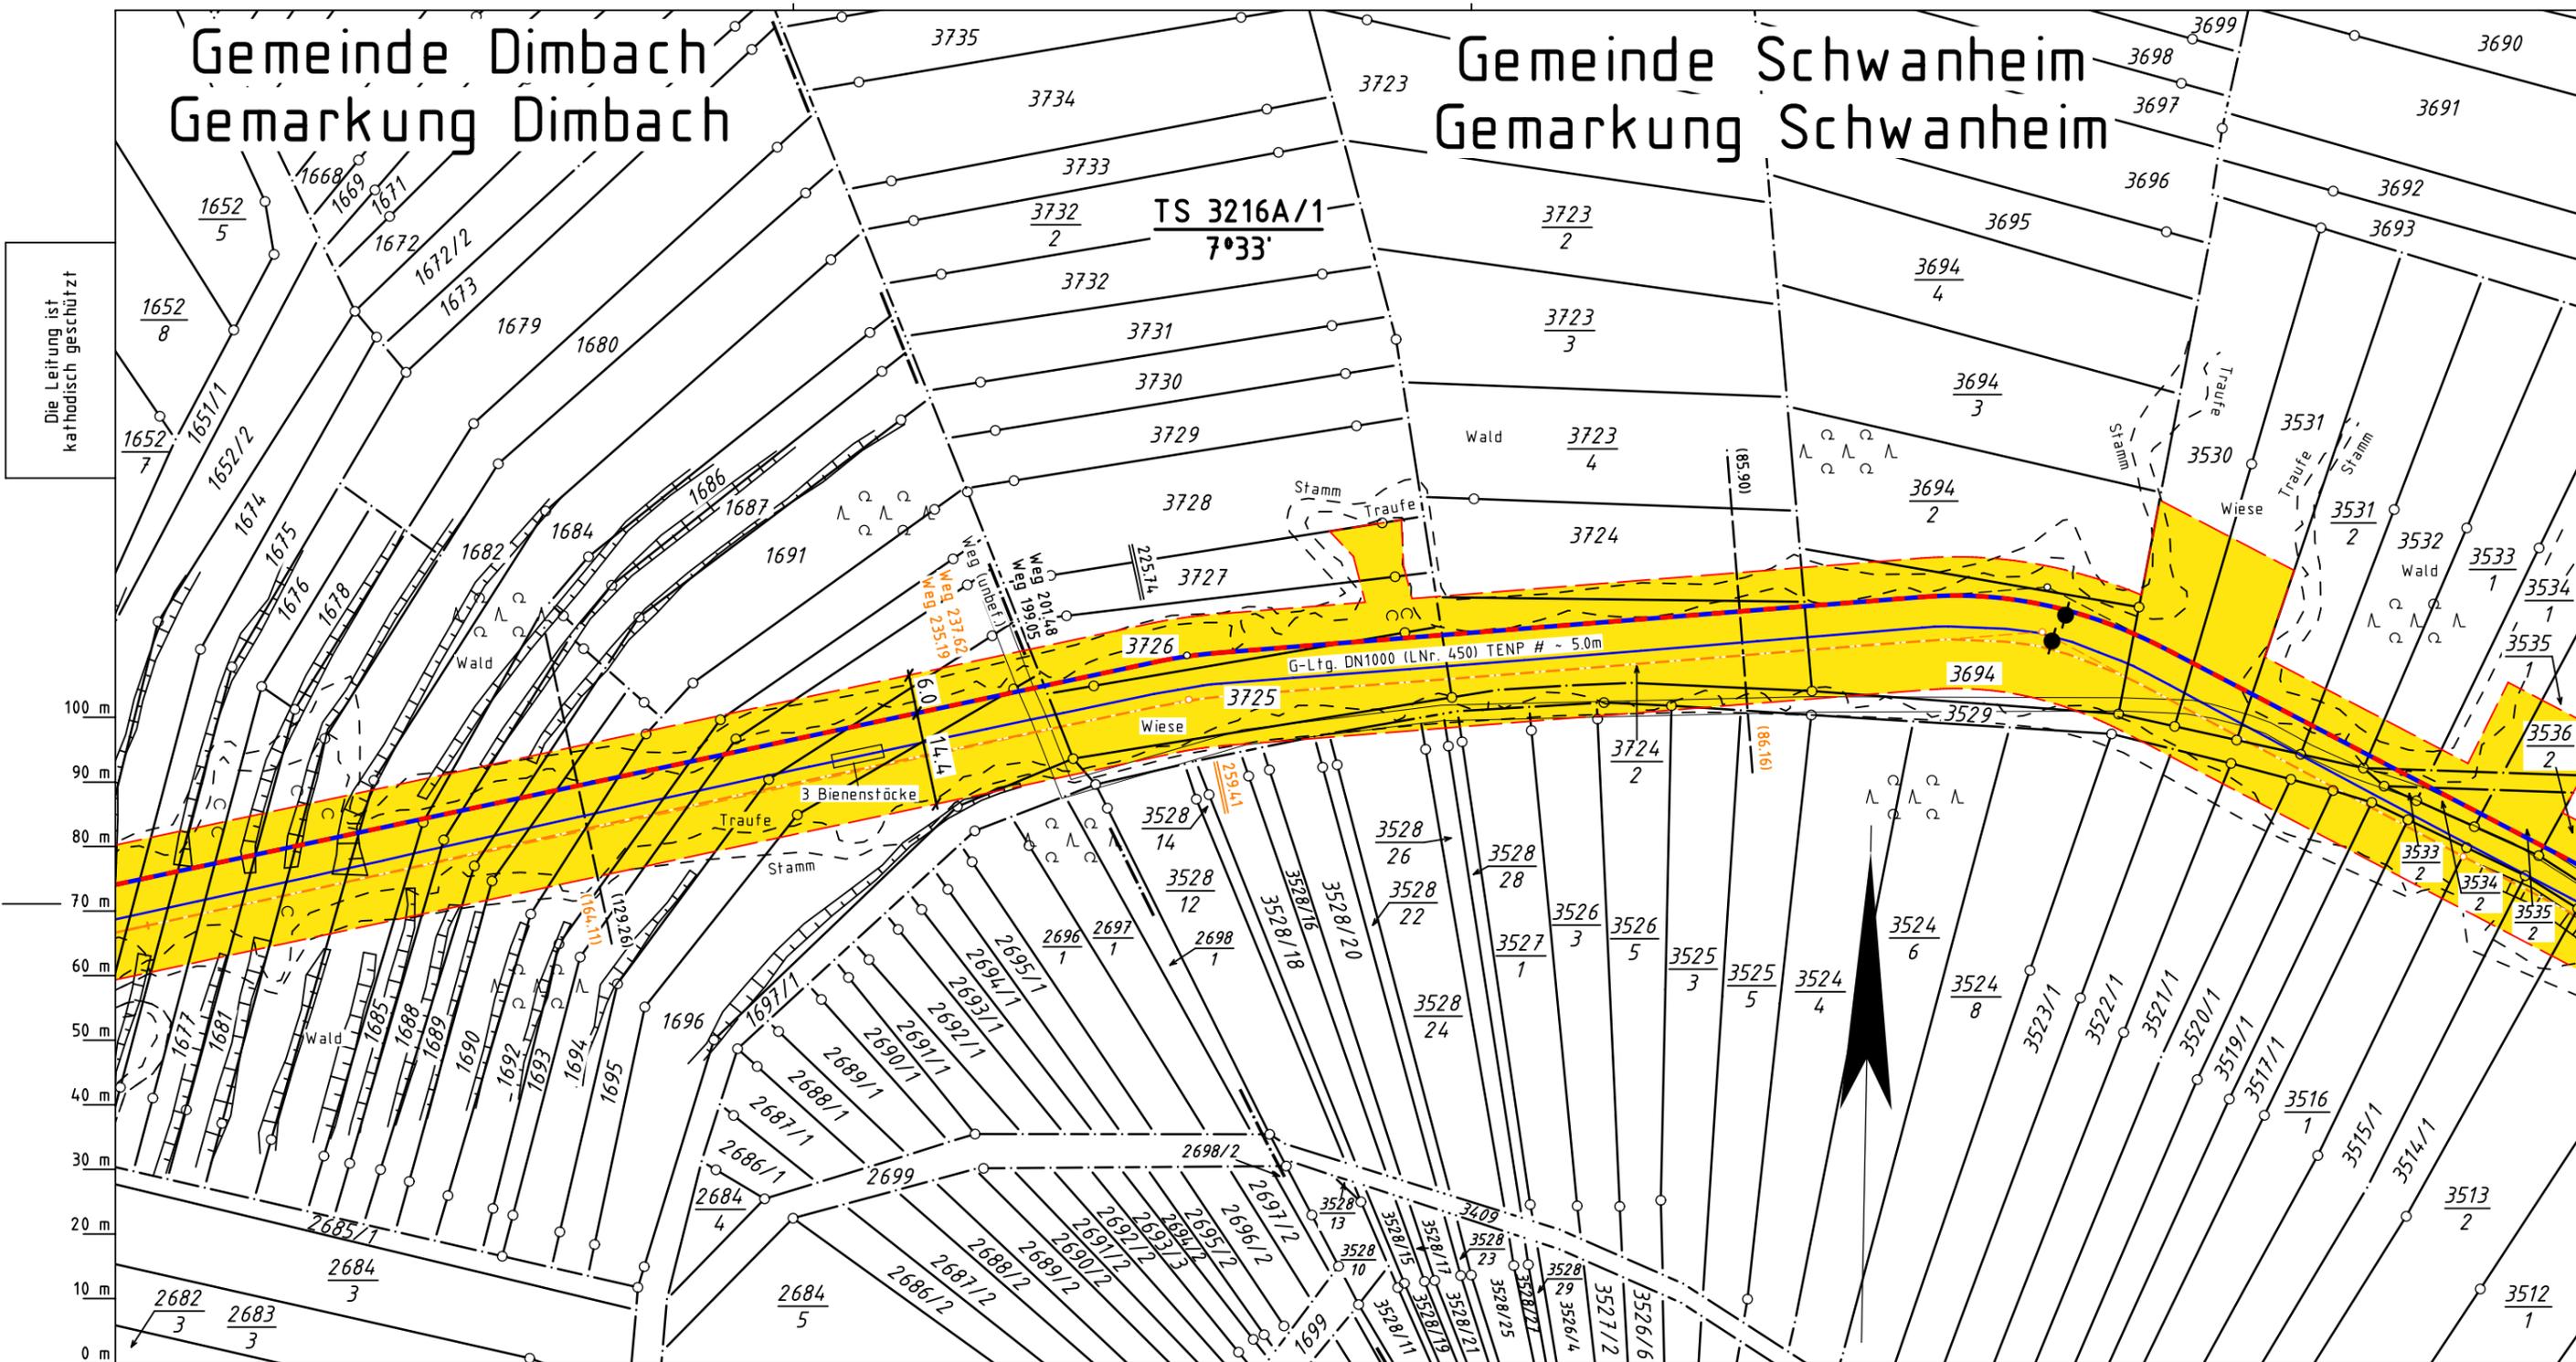

Die Leitung ist  
kathodisch geschützt

100 m  
90 m  
80 m  
70 m  
60 m  
50 m  
40 m  
30 m  
20 m  
10 m  
0 m

**Legende :**

- geplante TENP III / Austausch in gleicher Trasse
- geplante TENP III / Neuverlegung
- Arbeitsstreifen
- Überfahrt / Zufahrt
- Fremdleitung
- Fläche für temporäre Ablaufleitung / Versickerung bei Grundwasserhaltung
- Neuverlegung LWL
- Grabenlose Neuverlegung LWL
- Kabelschutzhrohr GasLINE
- Kabelschutzhrohr GasLINE
- Darstellung der TS-Punkte mit Nr. und Winkel

**TS 56/1  
12°34'**

Prüfungen  
Trassierungsplan erstellt: März 2021, VB Kroll  
geprüft: 19.03.2021, OGE / TPLP  
freigegeben: 26.03.2021, OGE / TPLT

Parallel zur Ferngasleitung verläuft zugehöriges Betriebskabel  
Deckung = Ltg. DN 1000

Plan-Berichtigungen				
Rev.	Grund	Angef.	Gepr.	Freigeg.
10				
09				
08				
07				
06				
05				
04				
03				
02				
01				

Auftragnehmer: **OGE**

Vorhabenträger: **TRANS EUROPA NATURGAS PIPELINE**  
Gesellschaft mbH & Co. KG

Leitung: Netzausbau TENP III Mittelbrunn - Klingenmünster

Gemarkung: Dimbach, Schwanheim

Gemeinde: Dimbach, Schwanheim

Kreis: Landkreis Südwestpfalz

**Trassierungsplan**

Diesem Plan liegen katasterliche Unterlagen zu Grunde Signaturen nach ZVAUT

Projektnummer TENP TN 20046	
Proj. Nr. OGE DP 20067	Leitungs-Nr. 050 000 000
Maßstab 1 : 1000	Blatt-Nr. G 3216A

Anschl.-Blatt G 3216

Katasteramt  
Original-Maßstab  
Westpfalz  
Altkis

Anschl.-Blatt G 3217