


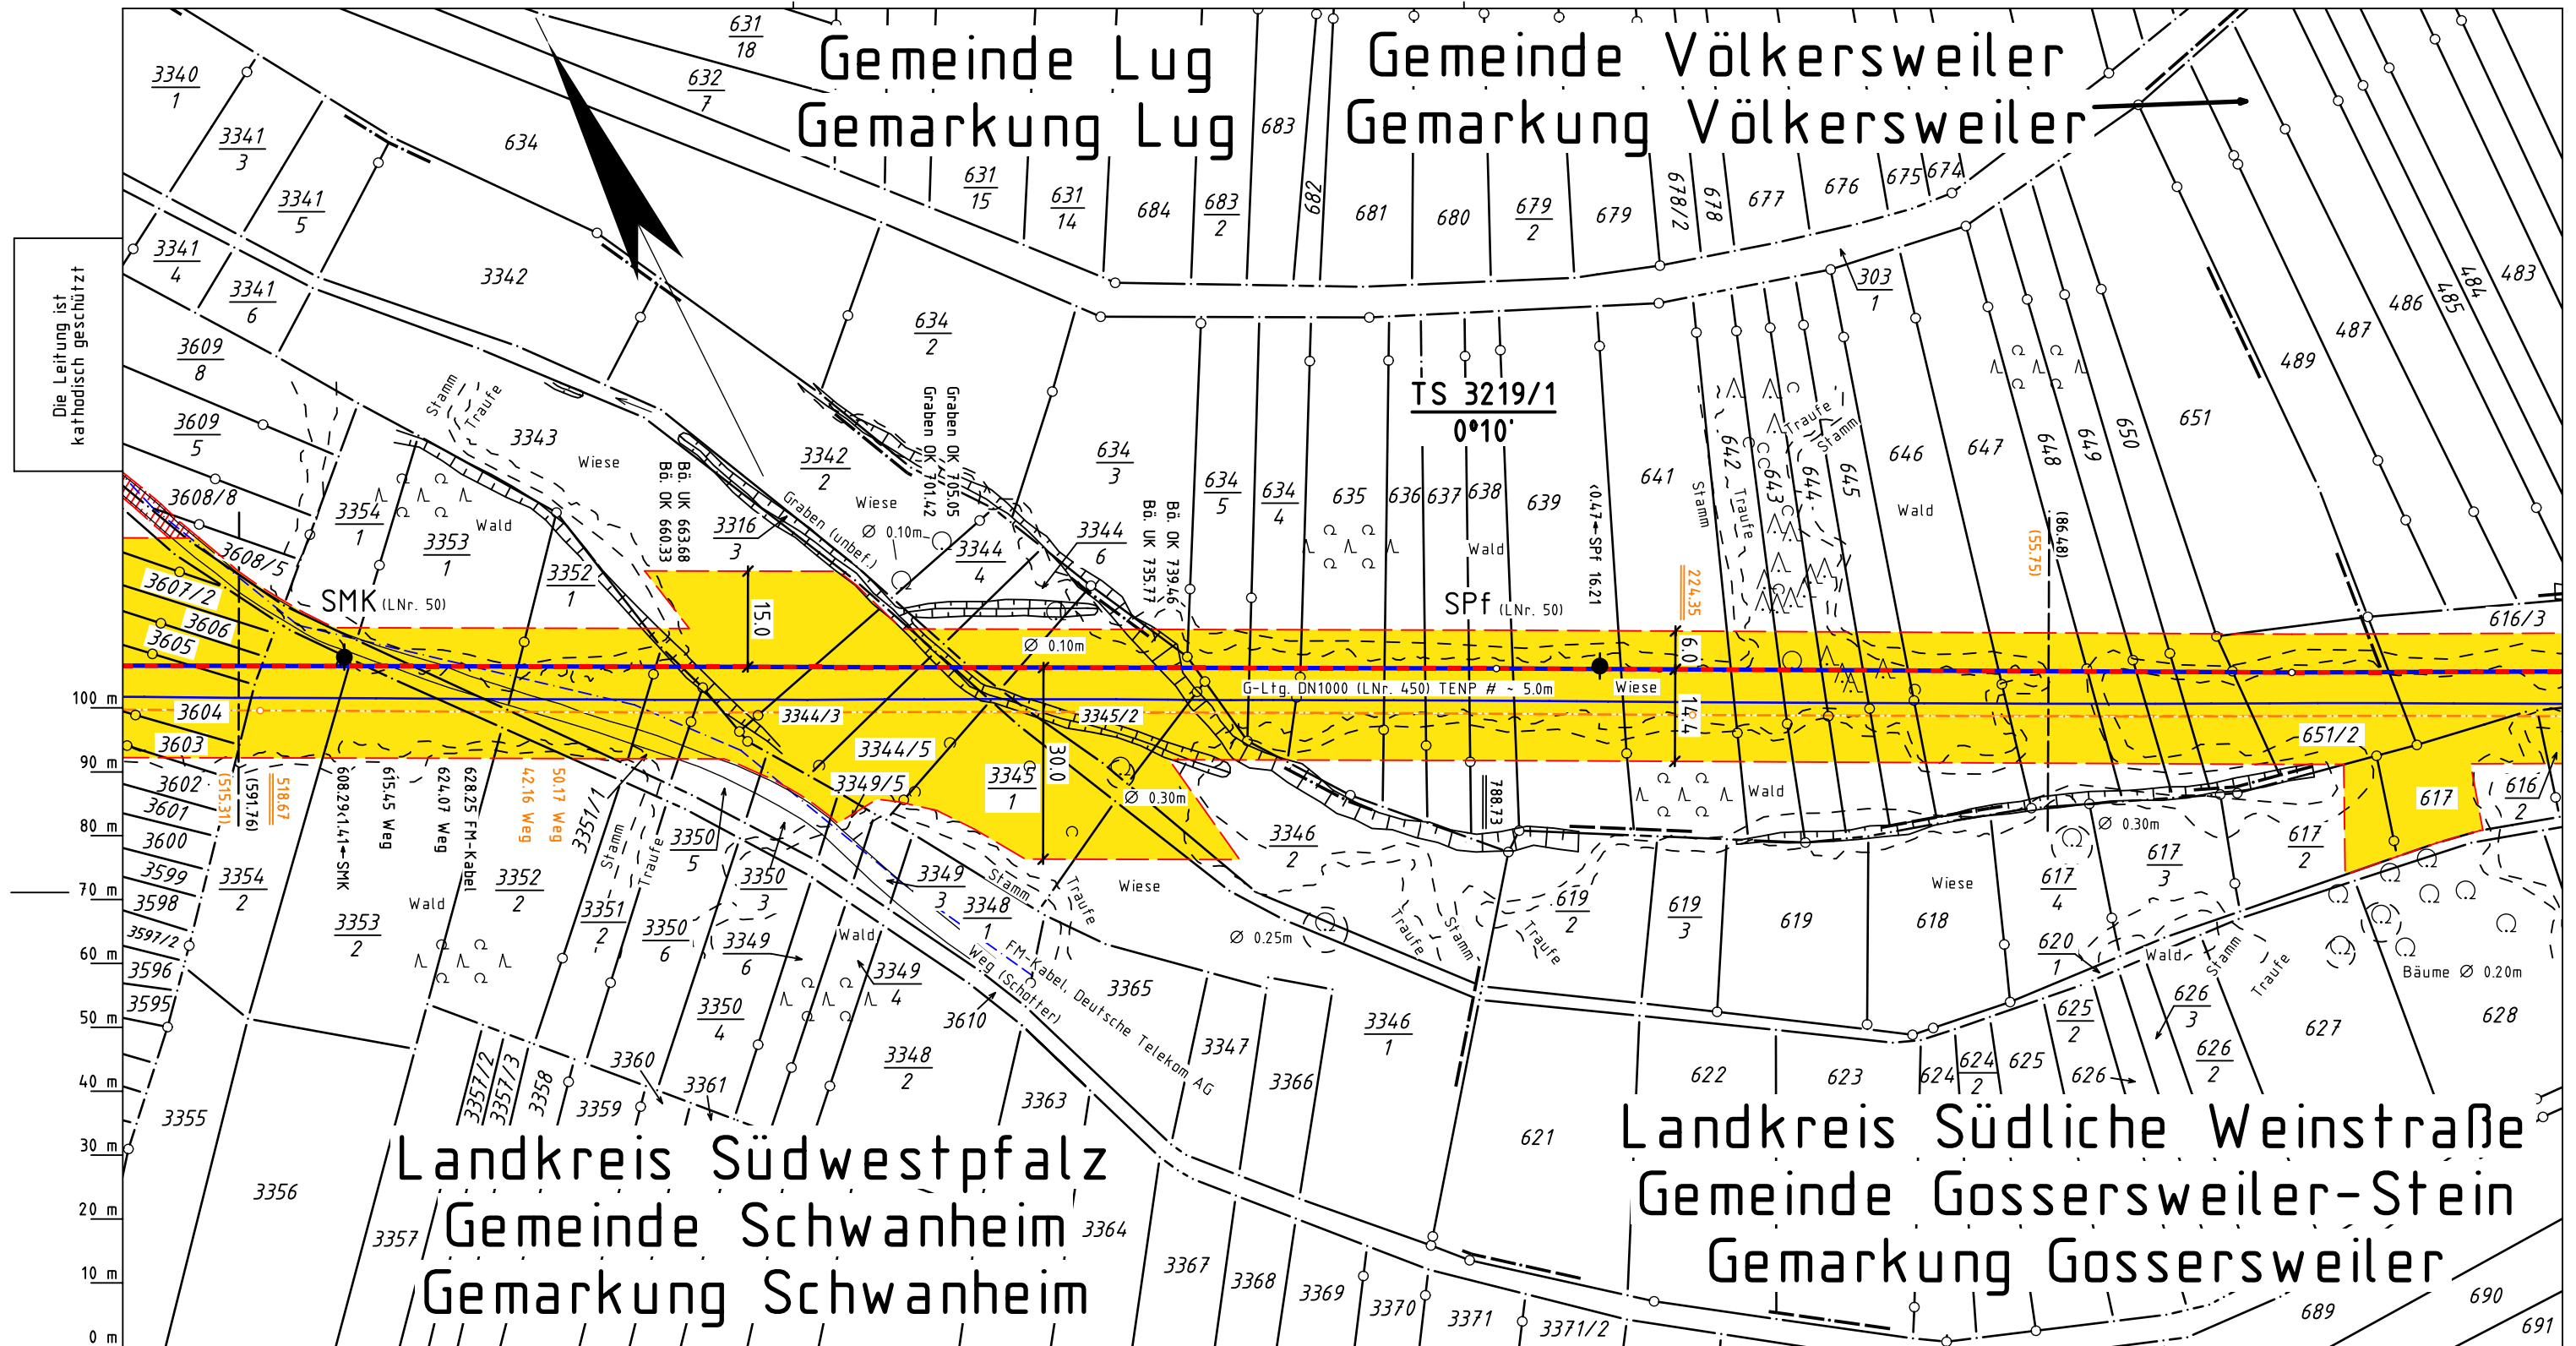

Katasteramt
Original-Maßstab
Westpfalz
Altkreis

Anschl.-Blatt G 3218

Die Leitung ist
kathodisch geschützt

Legende :

- geplante TENP III / Austausch in gleicher Trasse
- geplante TENP III / Neuverlegung
- Arbeitsstreifen
- Überfahrt / Zufahrt
- Fläche für temporäre Ablaufleitung / Versickerung bei Grundwasserhaltung
- Neuverlegung LWL
- Kabelschutzhohr GasLINE
- Grabenlose Neuverlegung LWL
- Kabelschutzhohr GasLINE
- Darstellung der TS-Punkte mit Nr. und Winkel

TS 56/1
12°34'

Prüfungen

Trassierungsplan erstellt: März 2021, VB Kroll

geprüft: 19.03.2021, OGE / TPLP

freigegeben: 26.03.2021, OGE / TPLT

Parallel zur Ferngasleitung verläuft zugehöriges Betriebskabel				
Deckung = Ltg. DN 1000				
Plan-Berichtigungen				
Rev.	Grund	Angef.	Gepr.	Freigeg.
10				
09				
08				
07				
06				
05				
04				
03				
02				
01				

Auftragnehmer:

Vorhabenträger:

OGE

TRANS EUROPA
NATURGAS PIPELINE
Gesellschaft mbH & Co. KG

Leitung: Netzausbau TENP III Mittelbrunn – Klingenmünster

Gemarkung: Schwanheim, Lug, Gossersweiler, Völkersweiler

Gemeinde: Schwanheim, Lug, Gossersweiler-Stein, Völkersweiler

Kreis: Landkreis Südwestpfalz, Landkreis Südliche Weinstraße

Projektnummer TENP
TN 20046

Proj. Nr. OGE
DP 20067

Leitungs-Nr.
050 000 000

Maßstab
1 : 1000

Blatt-Nr.
G 3219

Trassierungsplan

Diesem Plan liegen katasterliche Unterlagen zu Grunde Signaturen nach ZVAUT

Anschl.-Blatt G 3219A