


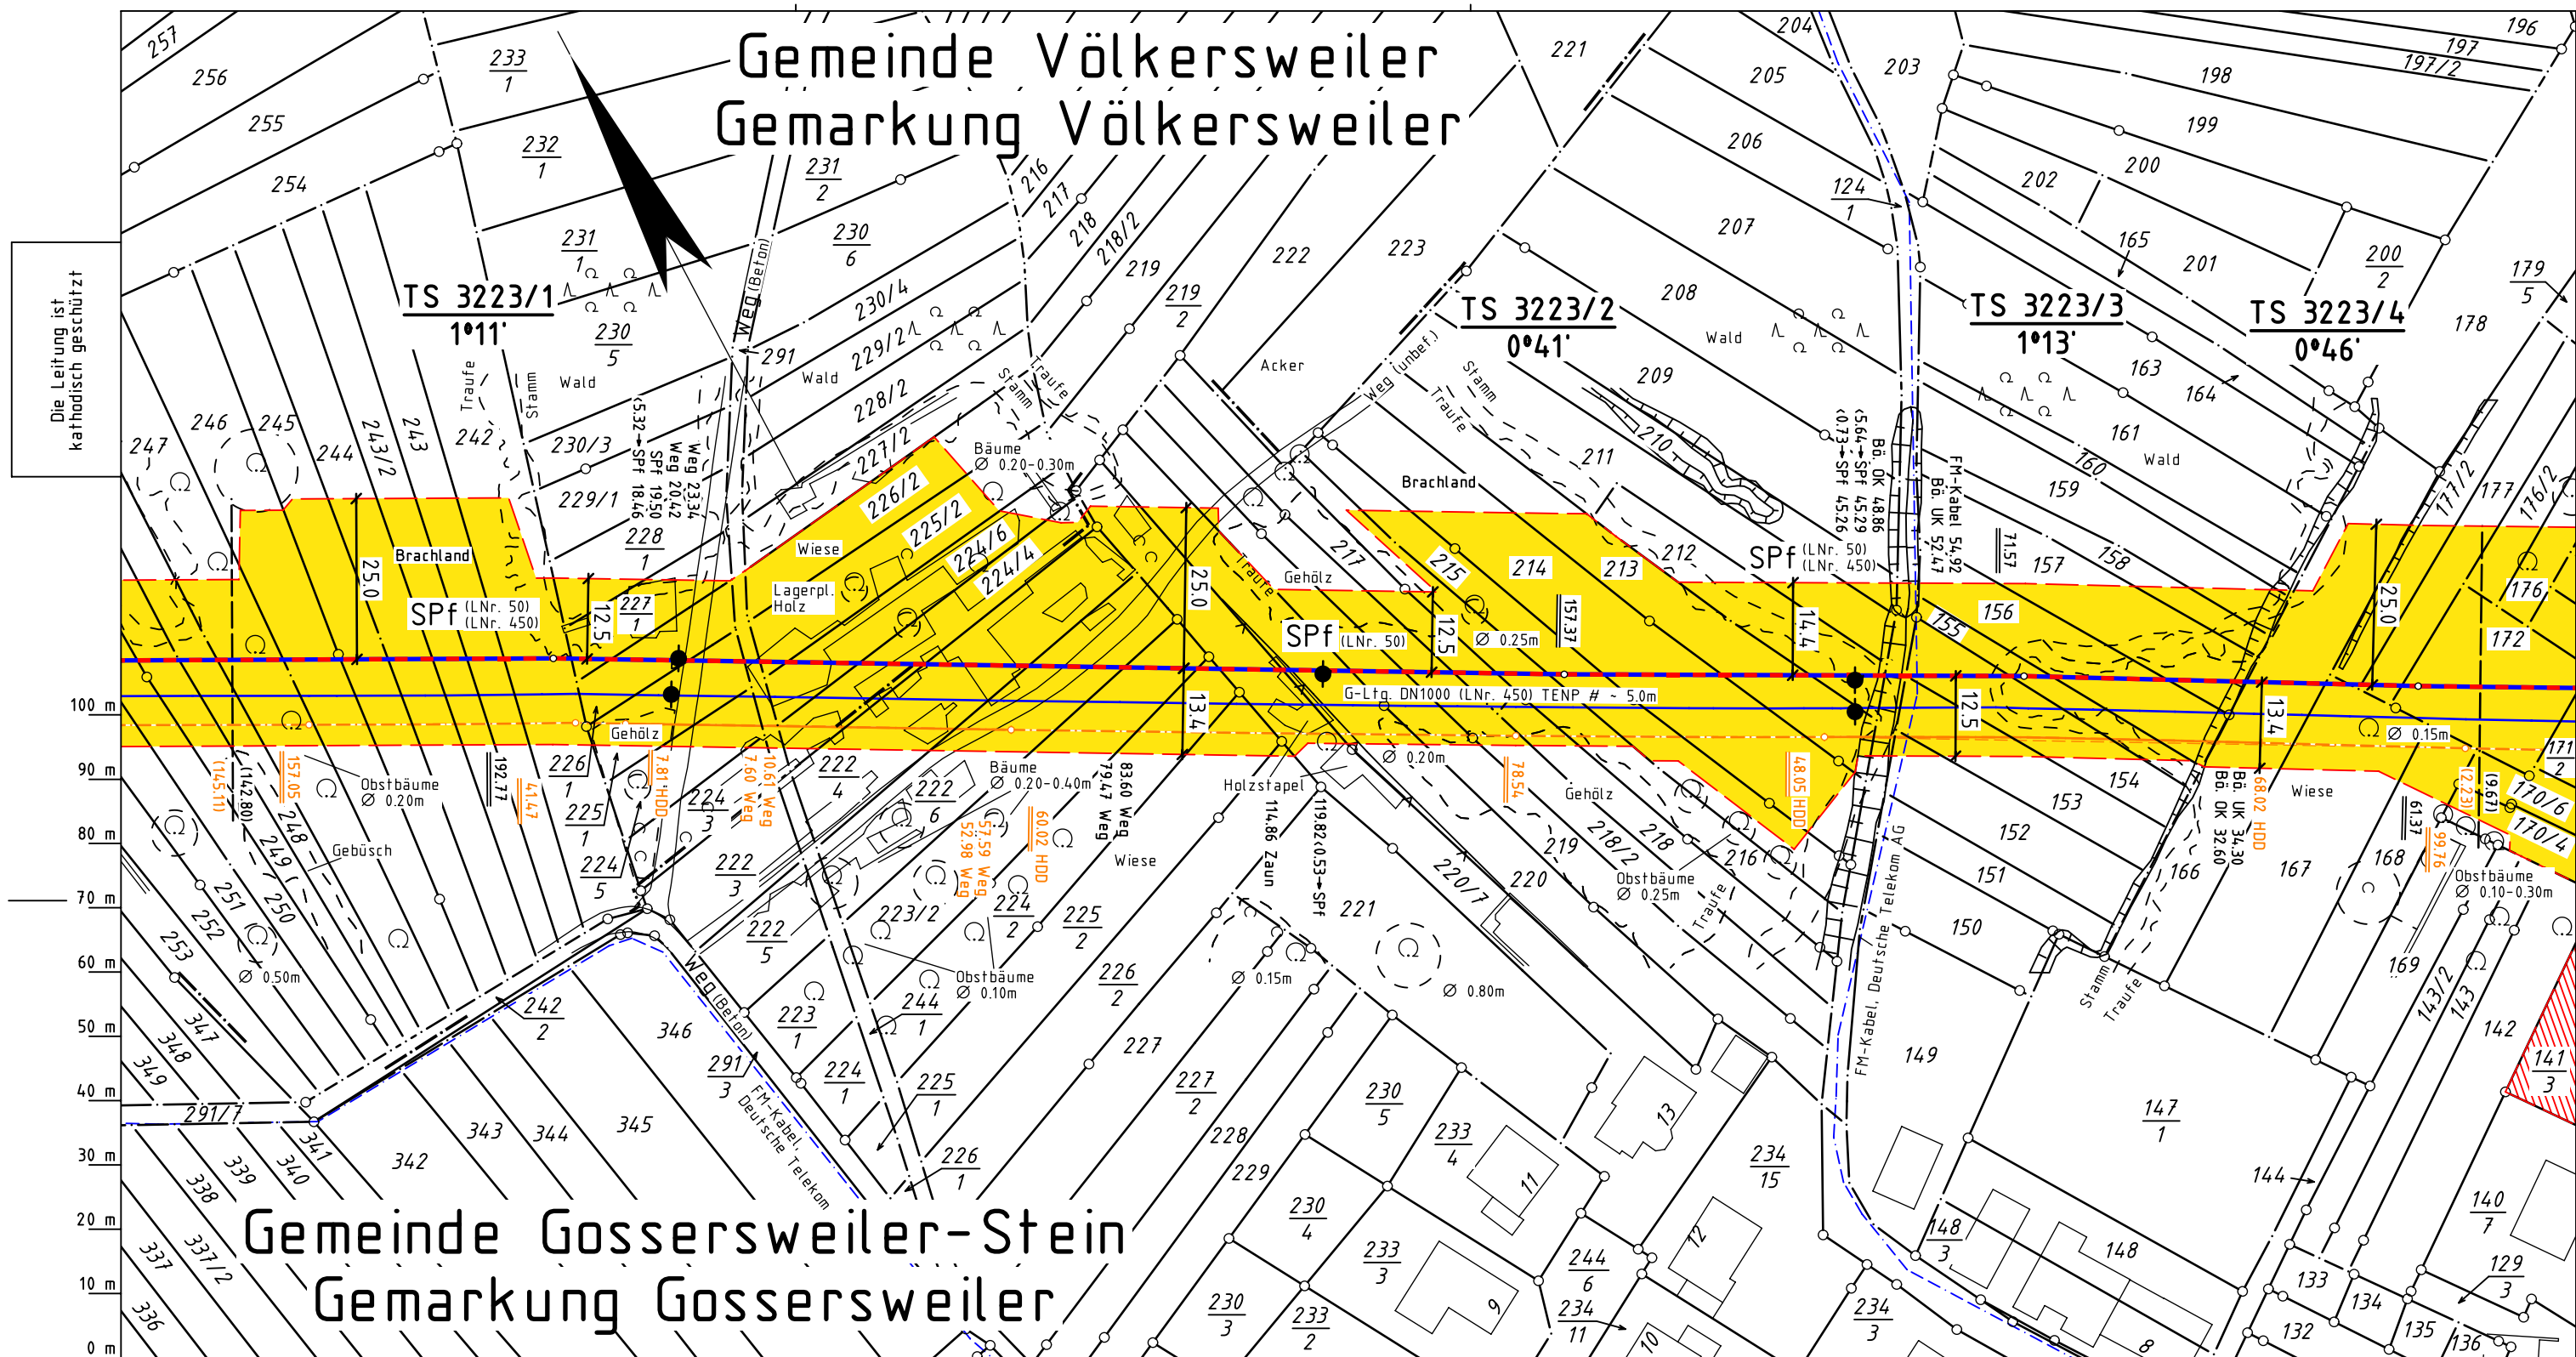

- Legende :**
- geplante TENP III / Austausch in gleicher Trasse
 - geplante TENP III / Neuverlegung
 - Arbeitsstreifen
 - Überfahrt / Zufahrt
 - Fläche für temporäre Ablaufleitung / Versickerung bei Grundwasserhaltung
 - Neuverlegung LWL
 - Kabelschutzhrohr GasLINE
 - Grabenlose Neuverlegung LWL
 - Kabelschutzhrohr GasLINE
 - Darstellung der TS-Punkte mit Nr. und Winkel

Parallel zur Ferngasleitung verläuft zugehöriges Betriebskabel				
Deckung = Ltg. DN 1000				
Plan-Berichtigungen				
Rev.	Grund	Angef.	Gepr.	Freigeg.
10				
09				
08				
07				
06				
05				
04				
03				
02				
01				

Auftragnehmer:

Vorhabenträger:

Leitung: Netzausbau TENP III Mittelbrunn – Klingenmünster

Gemarkung: Völkersweiler, Gossersweiler

Gemeinde: Völkersweiler, Gossersweiler-Stein

Kreis: Landkreis Südliche Weinstraße

Projektnummer TENP TN 20046

Proj. Nr. OGE DP 20067	Leitungs-Nr. 050 000 000
Maßstab 1 : 1000	Blatt-Nr. G 3223

Trassierungsplan

Diesem Plan liegen katasterliche Unterlagen zu Grunde Signaturen nach ZVAUT

Katasteramt Westpfalz
Original-Maßstab Alkis

Anschl.-Blatt G 3222

Prüfungen
Trassierungsplan erstellt: März 2021, VB Kroll
geprüft: 19.03.2021, OGE / TPLP
freigegeben: 26.03.2021, OGE / TPLT

Anschl.-Blatt G 3224