


Gemarkung Gossersweiler

Die Leitung ist
kathodisch geschützt

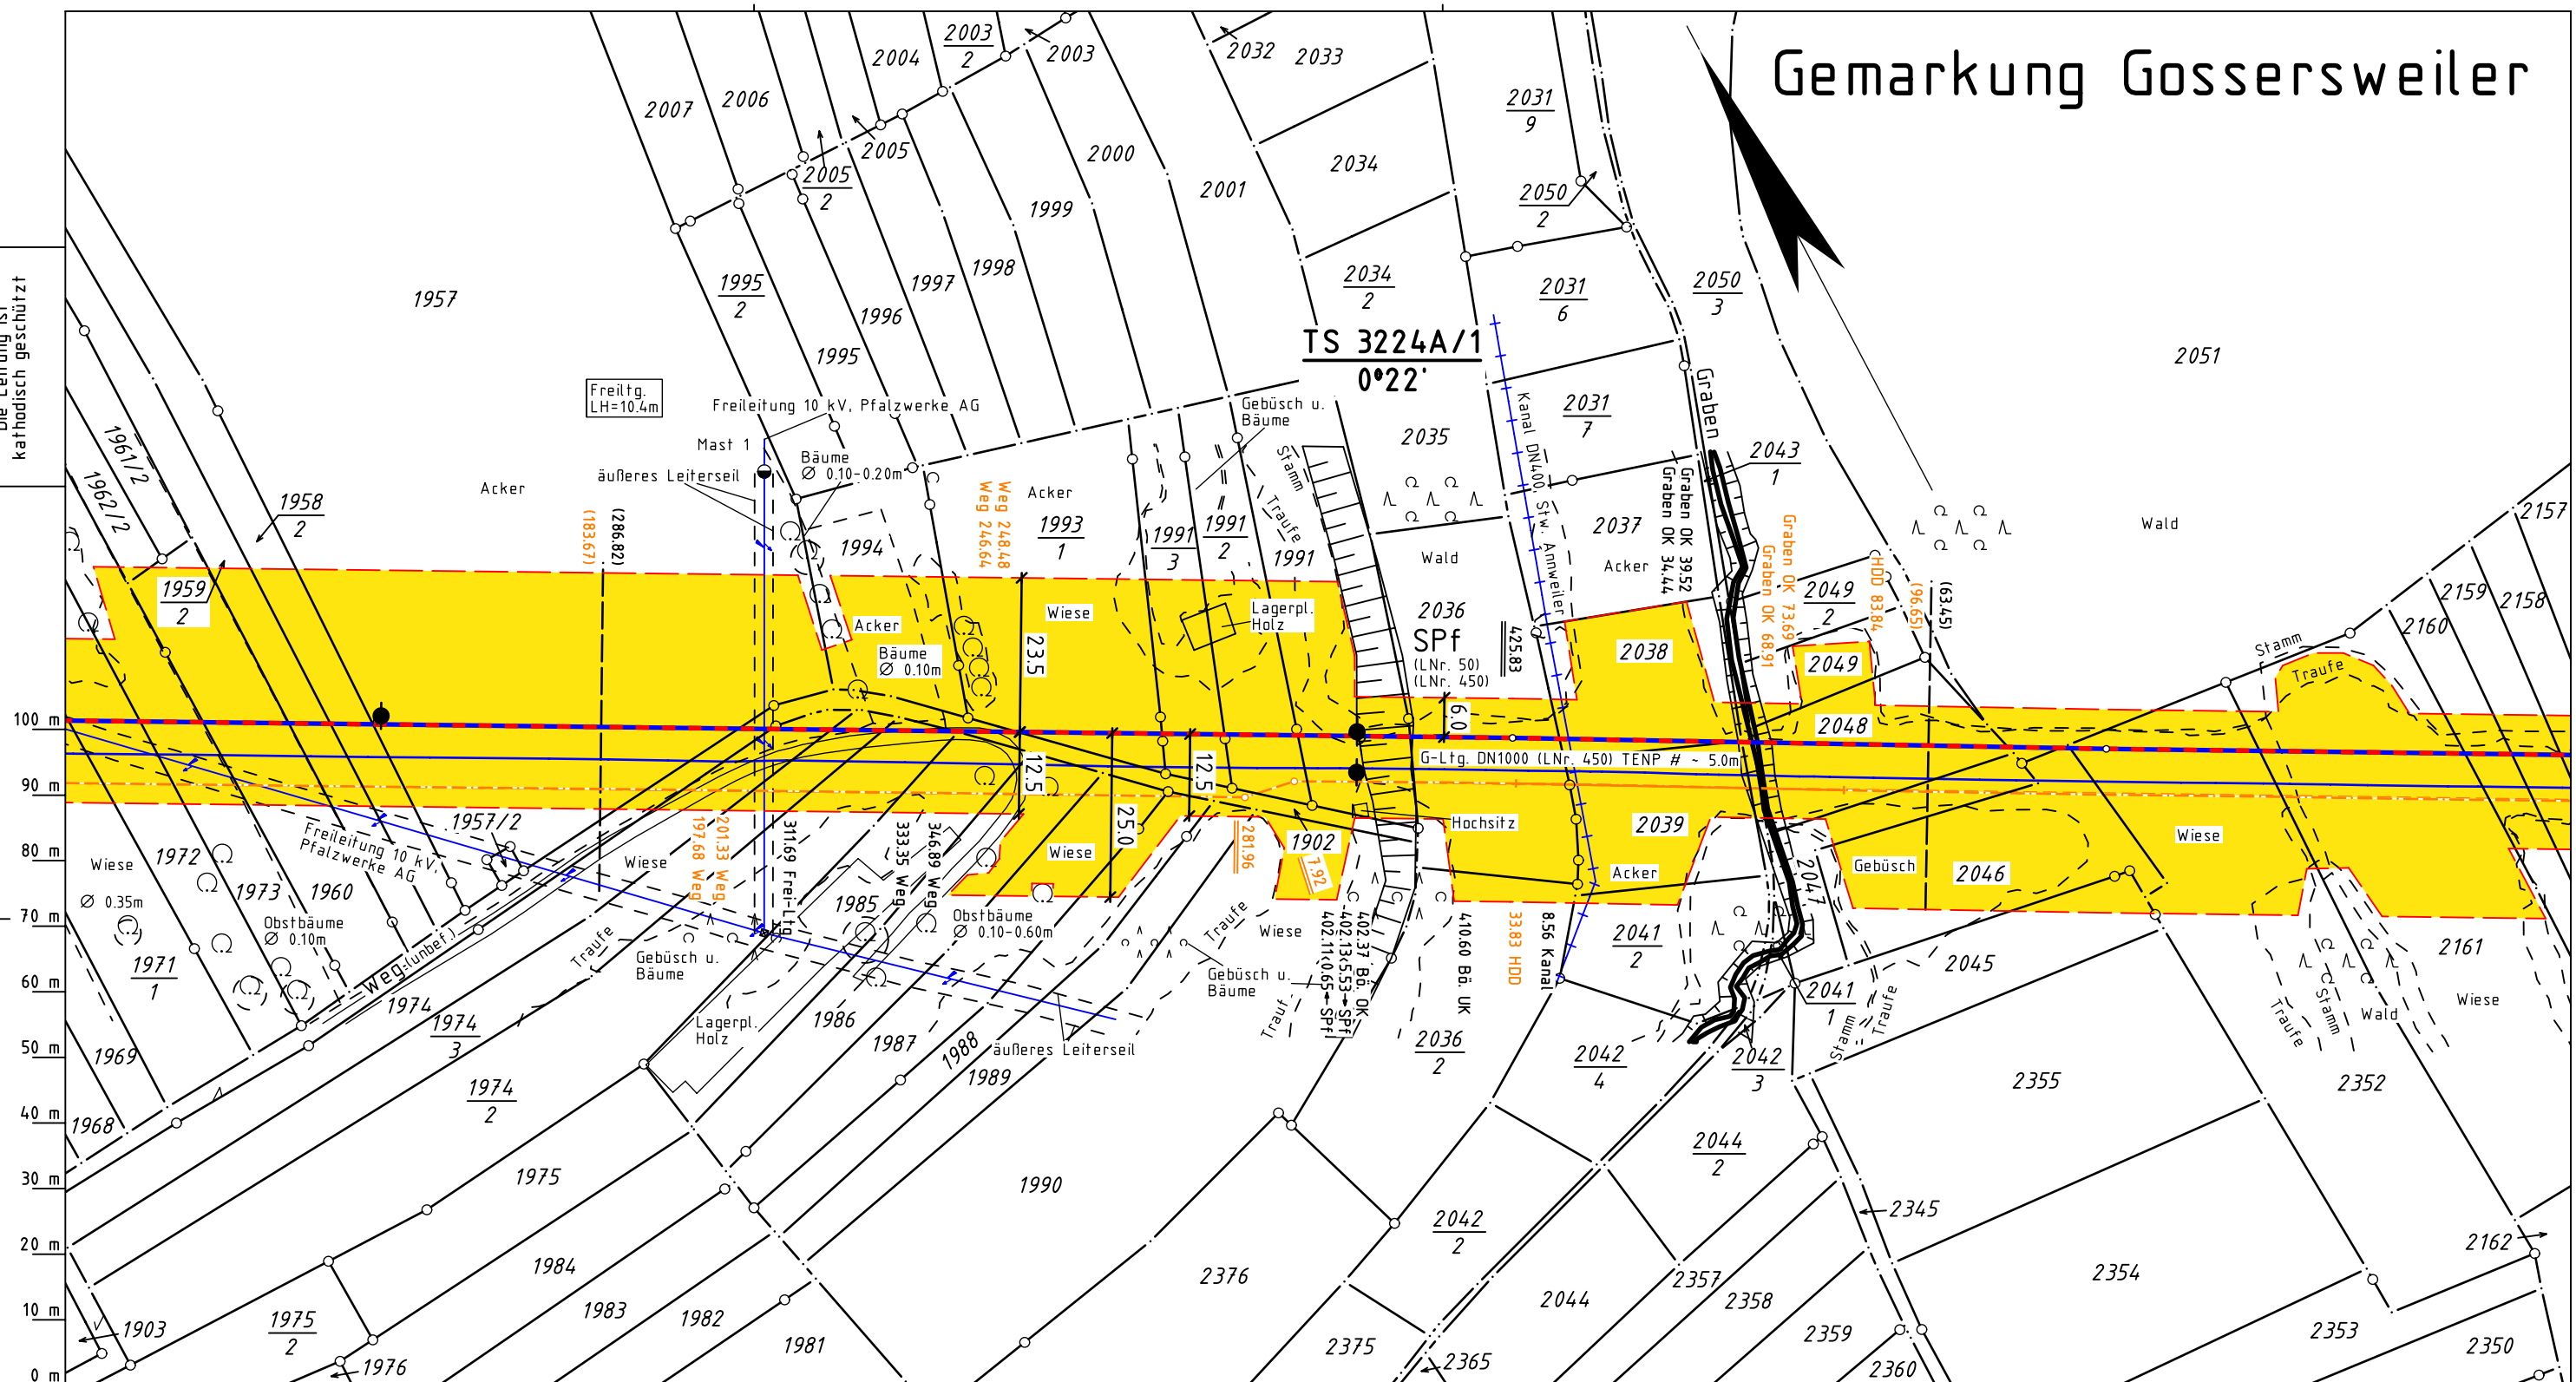

Legende :

-
- geplante TENP III / Austausch in gleicher Trasse
 geplante TENP III / Neuverlegung
 Arbeitsstreifen
 Überfahrt / Zufahrt
 Fläche für temporäre Ablaufleitung / Versickerung bei Grundwasserhaltung
 Neuverlegung LWL
 Kabelschutzrohr GasLINE
 Fremdleitung
 Grabenlose Neuverlegung LWL
 Kabelschutzrohr GasLINE
 TS 56/1
 12°34'
 Darstellung der TS-Punkte mit Nr. und Winkel

TS 56/1
12°34'

lan erstellt: März 2021, VB Kroll

geprüft: 19.03.2021, OGE / TPLP

freigegeben: 26.03.2021, OGE / TPLT

Parallel zur Ferngasleitung verläuft zugehöriges Betriebskabel

Deckung = Ltg. DN 1000

Plan-Berichtigungen

Rev.	Grund	Angef.	Gepr.	Freigeig.
10				
09				
08				
07				
06				
05				
04				
03				
02				
01				

Auftragnehmer:



Vorhabenträger:



**TRANS EUROPA
NATURGAS PIPELINE**
Gesellschaft mbH & Co. KG

Leitung: Netzausbau TENP III Mittelbrunn – Klingenmünster

Gemarkung: Gossersweiler

Gemeinde: Gossersweiler-Stein

Kreis: Landkreis Südliche Weinstraße

Projektnummer TENP
TN 20046

Proj. Nr. OGE	Leitungs-Nr.
DP 20067	050 000 000

Maßstab	Blatt-Nr.
1 : 1000	G 3224A

Diesem Plan liegen katasterliche Unterlagen zu Grunde Signaturen nach ZVAUT

Anschl.-Blatt G 3225

Katasteramt	Westpfalz
Original-Maßstab	Alkis