


Gemarkung Gossersweiler

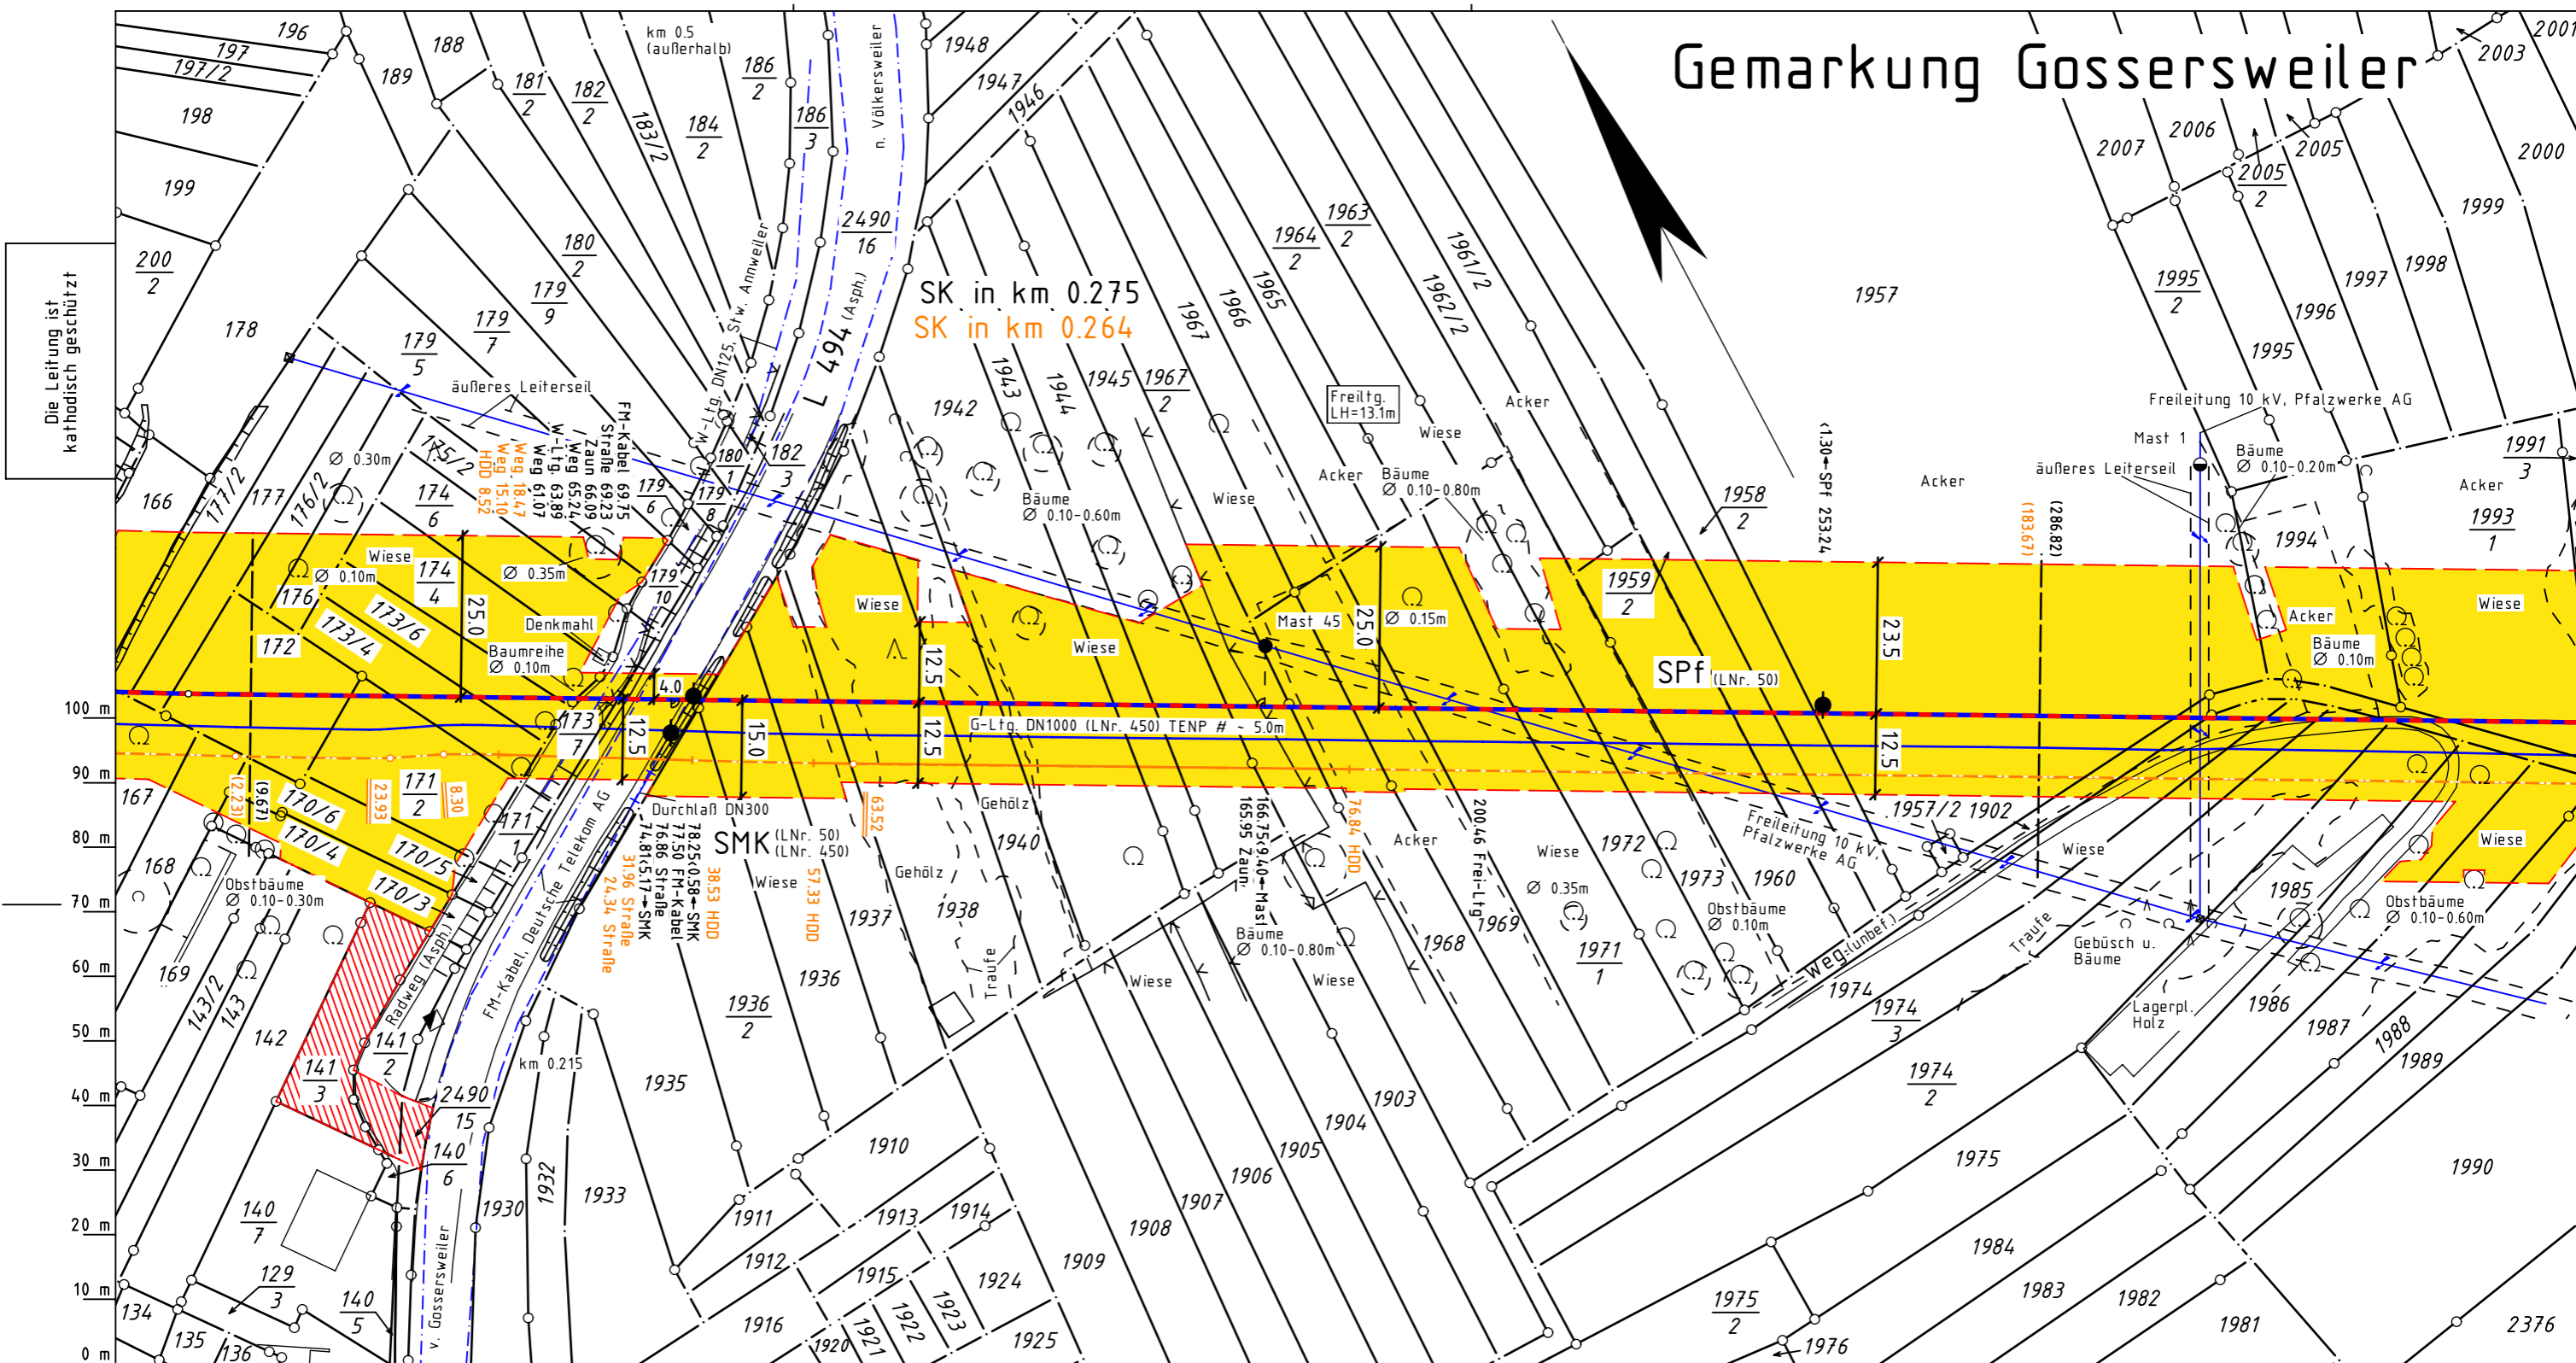

Die Leitung ist
kathodisch geschützt

SK in km 0.275
SK in km 0.264

SPf (L.Nr. 50)

SMK (L.Nr. 50)
(L.Nr. 450)

Legende :

- — — — — geplante TENP III / Austausch in gleicher Trasse
- — — — — geplante TENP III / Neuverlegung
- Arbeitsstreifen
- Überfahrt / Zufahrt
- Fläche für temporäre Ablaufleitung / Versickerung bei Grundwasserhaltung
- — — — — Neuverlegung LWL
- — — — — Grabenlose Neuverlegung LWL
- — — — — Kabelschutzhrohr GasLINE
- — — — — Kabelschutzhrohr GasLINE
- Darstellung der TS-Punkte mit Nr. und Winkel

TS 56/1
12°34'

Parallel zur Ferngasleitung verläuft
zugehöriges Betriebskabel
Deckung = Ltg. DN 1000

Plan-Berichtigungen				
Rev.	Grund	Angef.	Gepr.	Freigeg.
10				
09				
08				
07				
06				
05				
04				
03				
02				
01				

Auftragnehmer:



Vorhabenträger:



Leitung: Netzausbau TENP III Mittelbrunn - Klingenmünster
Gemarkung: Gossersweiler
Gemeinde: Gossersweiler-Stein
Kreis: Landkreis Südliche Weinstraße

Projektnummer TENP TN 20046	
Proj. Nr. OGE DP 20067	Leitungs-Nr. 050 000 000
Maßstab 1 : 1000	Blatt-Nr. G 3224

Trassierungsplan

Diesem Plan liegen katasterliche Unterlagen zu Grunde Signaturen nach ZVAUT

Katasteramt Westpfalz
Original-Maßstab Alkis

Anschl.-Blatt G 3223

Prüfungen
Trassierungsplan erstellt: März 2021, VB Kroll
geprüft: 19.03.2021, OGE / TPLP
freigegeben: 26.03.2021, OGE / TPLT

Anschl.-Blatt G 3224A