


Gemeinde Waldrohrbach
Gemarkung Waldrohrbach

Gemeinde Silz
Gemarkung Silz

Gemeinde Gossersweiler-Stein
Gemarkung Stein

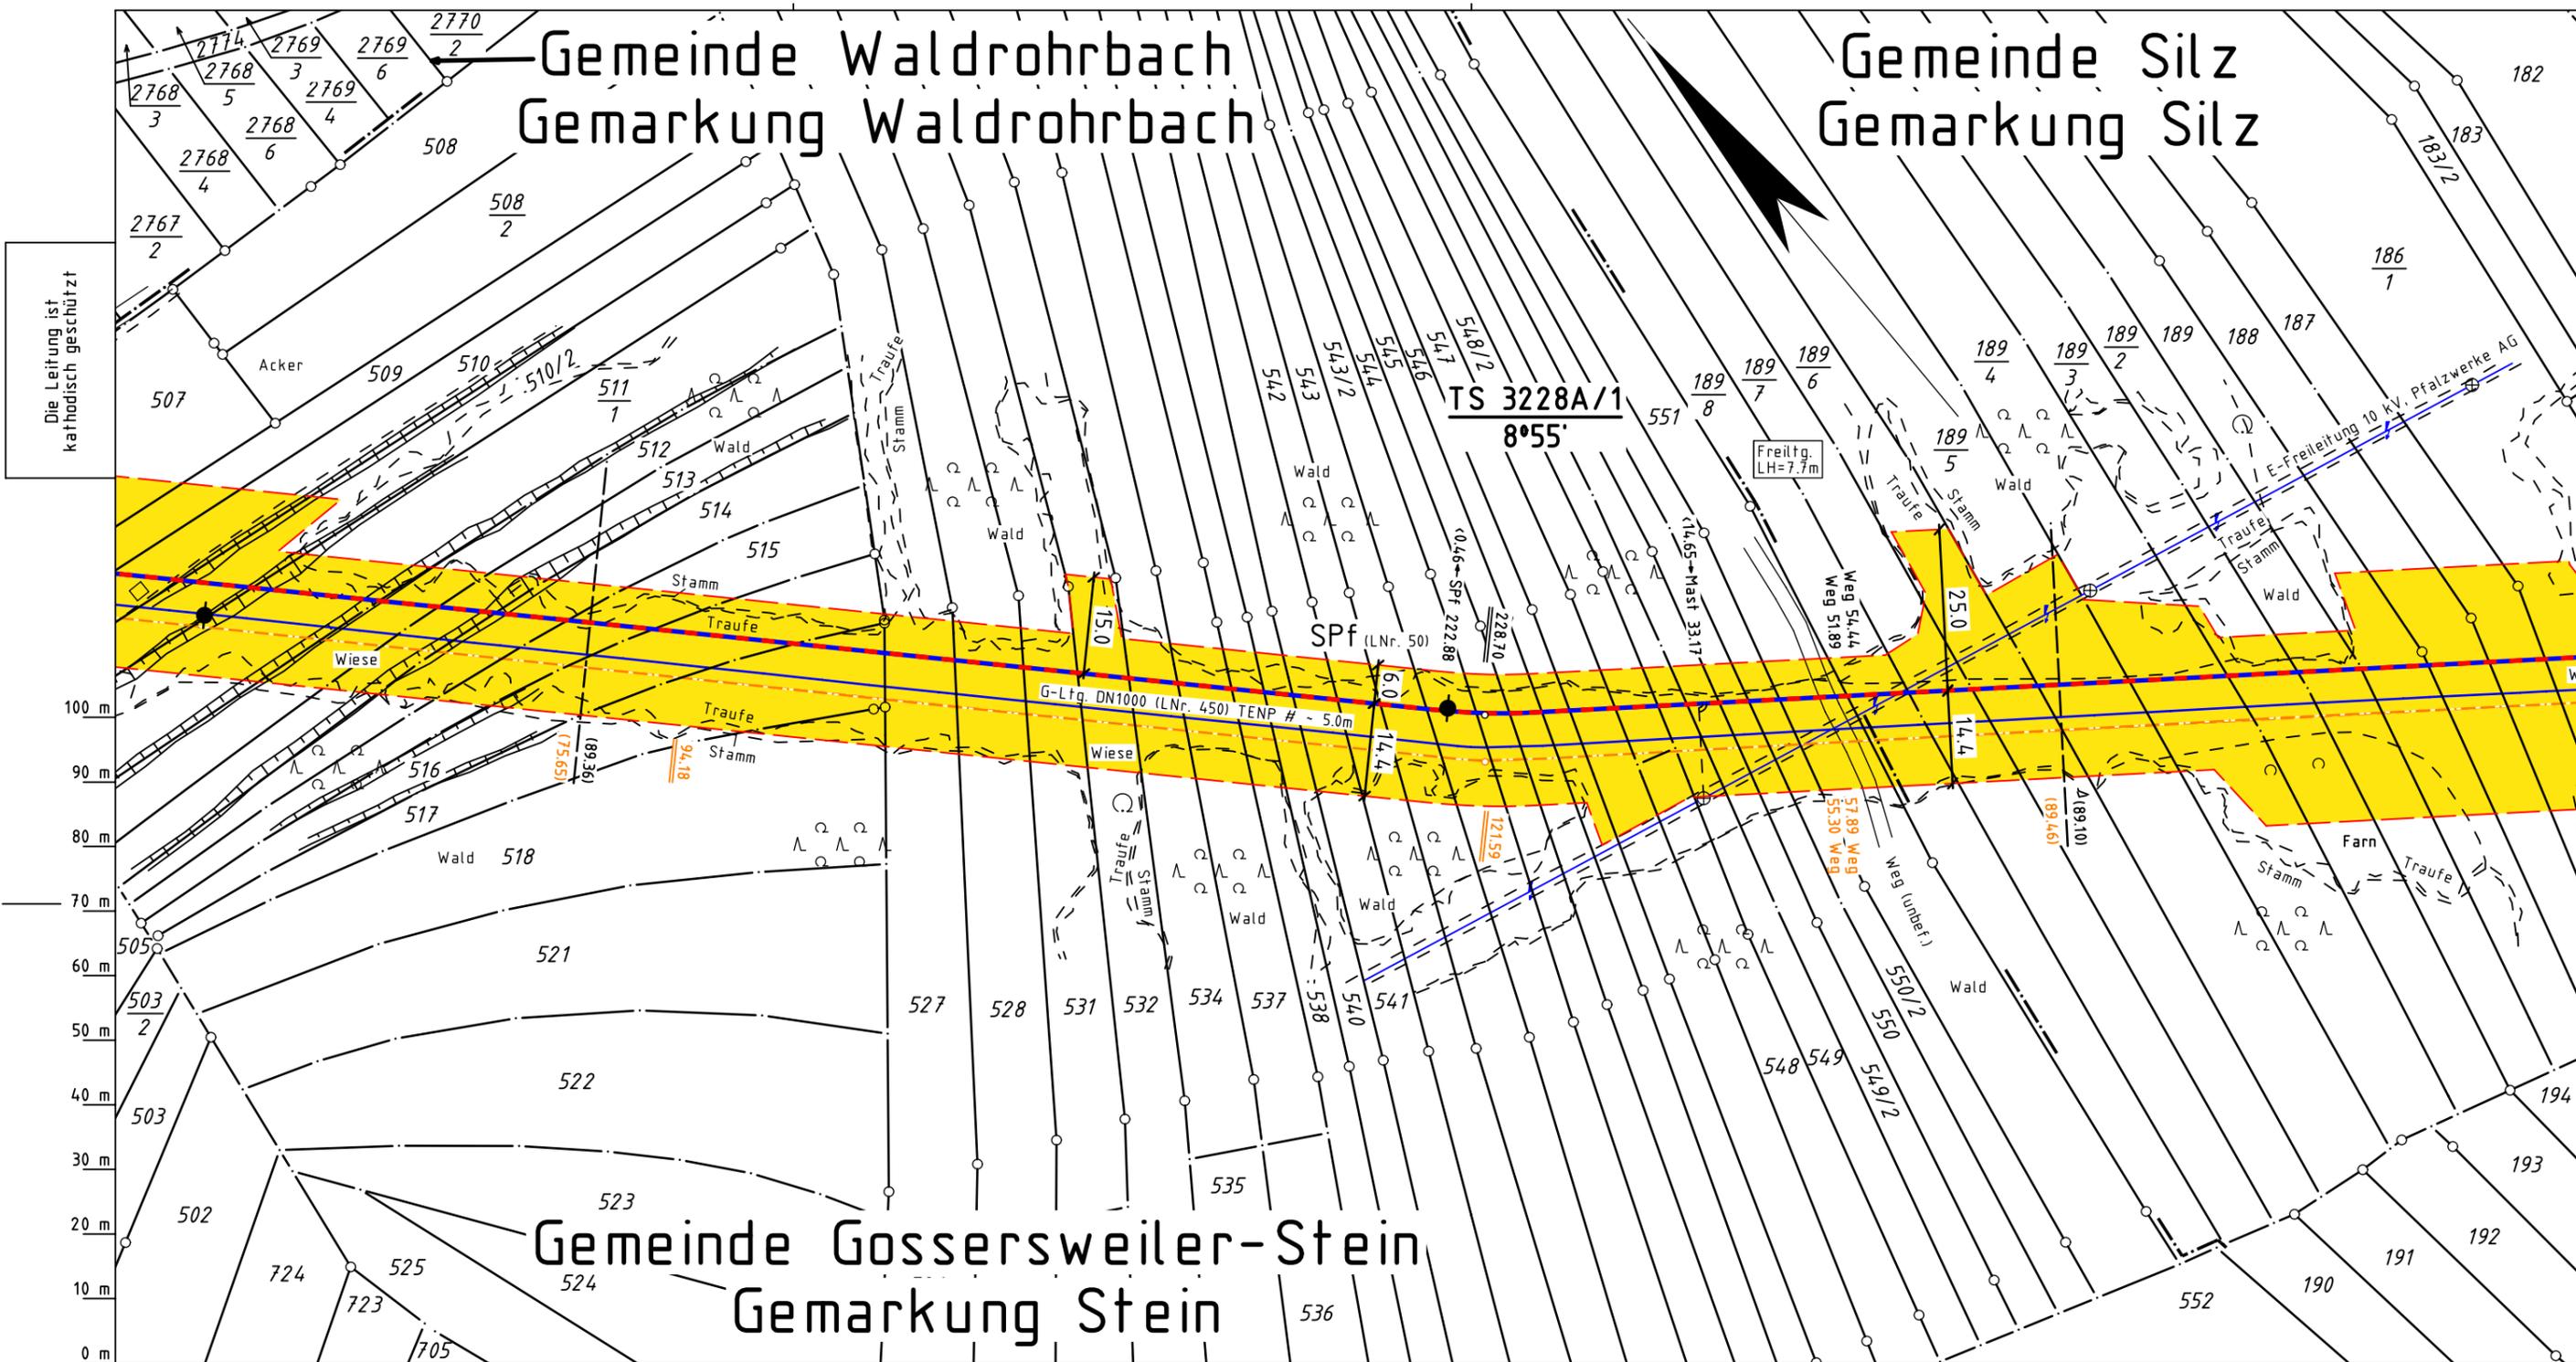

Die Leitung ist
kathodisch geschützt

TS 3228A/1
8°55'

SPf (LNr. 50)

G-Lfg. DN1000 (LNr. 450) TENP # - 5.0m

Freiltg.
LH=7.7m

Legende :

- — — — — geplante TENP III / Austausch in gleicher Trasse
- geplante TENP III / Neuverlegung
- Arbeitsstreifen
- Überfahrt / Zufahrt
- Fremdleitung
- Fläche für temporäre Ablaufleitung / Versickerung bei Grundwasserhaltung
- Neuverlegung LWL
- Kabelschutzhrohr GasLINE
- Grabenlose Neuverlegung LWL
- Kabelschutzhrohr GasLINE
- Darstellung der TS-Punkte mit Nr. und Winkel

TS 56/1
12°34'

Parallel zur Ferngasleitung verläuft
zugehöriges Betriebskabel
Deckung = Ltg. DN 1000

| Plan-Berichtigungen | | | | |
|---------------------|-------|--------|-------|----------|
| Rev. | Grund | Angef. | Gepr. | Freigeg. |
| 10 | | | | |
| 09 | | | | |
Auftragnehmer:



Vorhabenträger:



Leitung: Netzausbau TENP III Mittelbrunn - Klingenmünster
Gemarkung: Stein, Silz, Waldrohrbach
Gemeinde: Gossersweiler-Stein, Silz, Waldrohrbach
Kreis: Landkreis Südliche Weinstraße

Trassierungsplan

| | |
|--------------------------------|-----------------------------|
| Projektnummer TENP TN 20046 | |
| Proj. Nr. OGE DP 20067 | Leitungs-Nr. 050 000 000 |
| Maßstab 1 : 1000 | Blatt-Nr. G 3228A |

Diesem Plan liegen katasterliche Unterlagen zu Grunde Signaturen nach ZVAUT

Katasteramt Westpfalz
Original-Maßstab Alkis

Anschl.-Blatt G 3228

Prüfungen
Trassierungsplan erstellt: März 2021, VB Kroll
geprüft: 19.03.2021, OGE / TPLP
freigegeben: 26.03.2021, OGE / TPLT

Anschl.-Blatt G 3229