


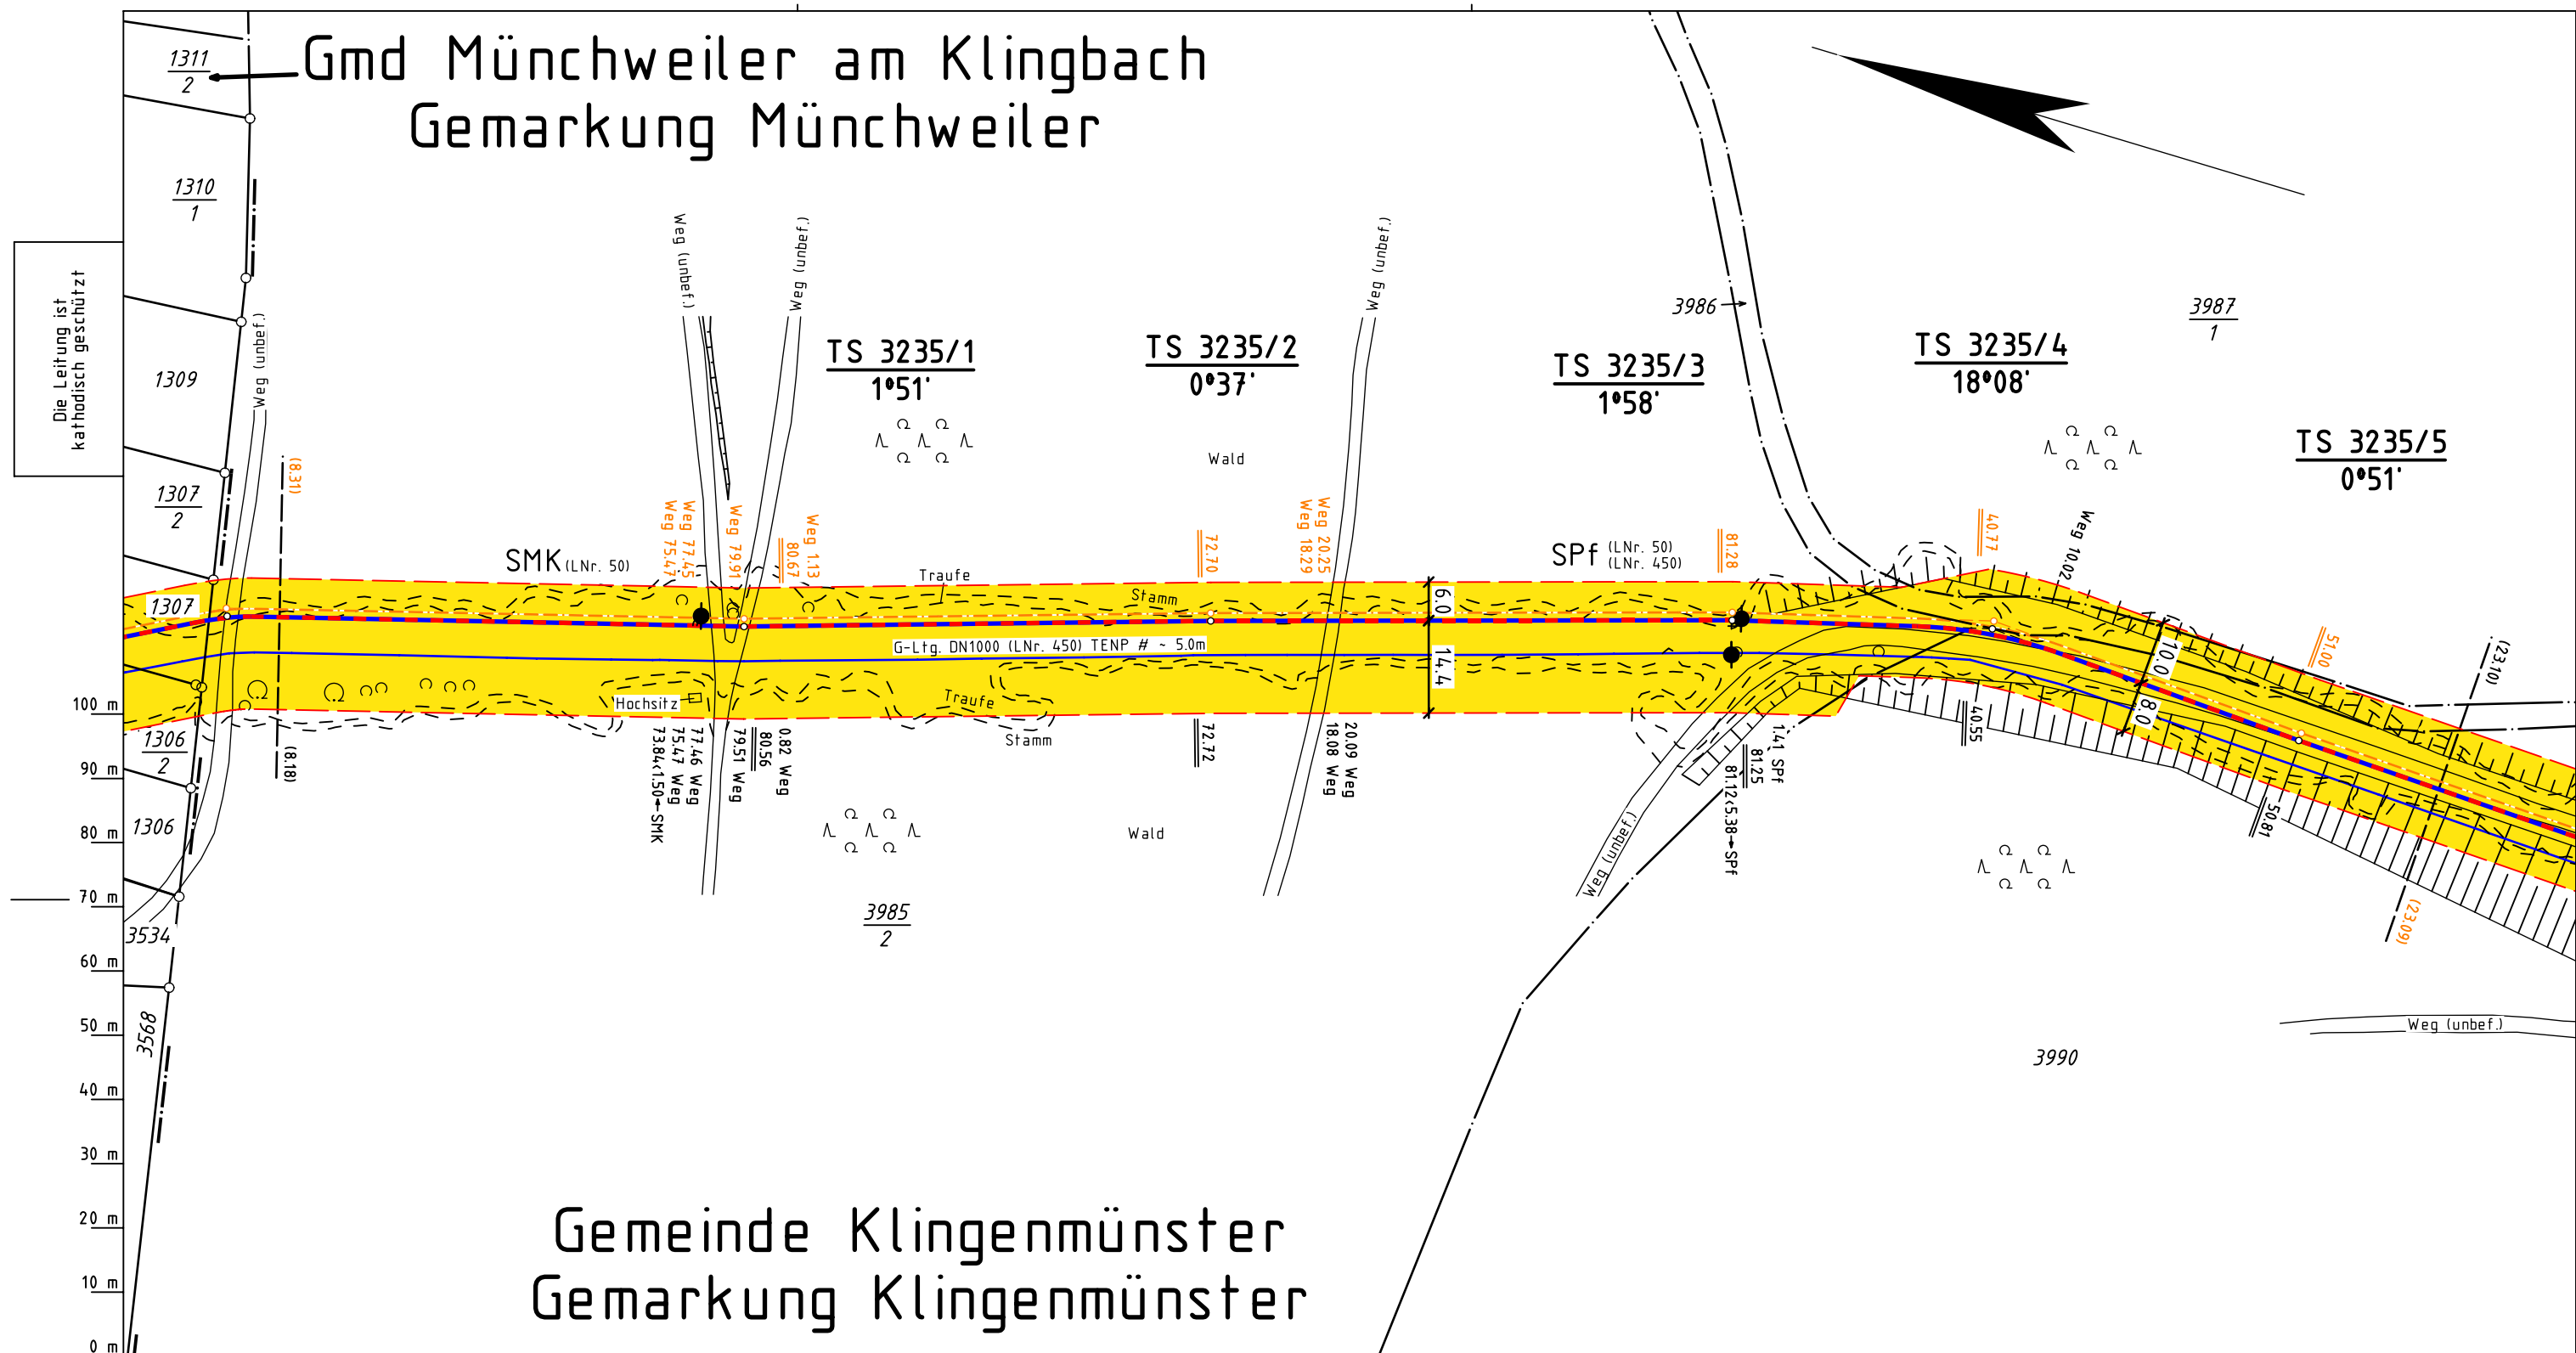

Katasteramt Westpfalz
Original-Maßstab Altkis

Anschl.-Blatt G 3234	
Legende :	
	geplante TENP III / Austausch in gleicher Trasse
	geplante TENP III / Neuverlegung
	Arbeitsstreifen
	Überfahrt / Zufahrt
	Fremdleitung
	Fläche für temporäre Ablaufleitung / Versickerung bei Grundwasserhaltung
	Neuverlegung LWL
	Kabelschutzrohr GasLINE
	Grabenlose Neuverlegung LWL
	Kabelschutzrohr GasLINE
	TS 56/1 12°34'
	Darstellung der TS-Punkte mit Nr. und Winkel
Prüfungen	Trassierungsplan erstellt: März 2021, VB Kroll
	geprüft: 19.03.2021, OGE / TPLP
	freigegeben: 26.03.2021, OGE / TPLT

Parallel zur Ferngasleitung verläuft zugehöriges Betriebskabel				
Deckung =		Ltg. DN 1000		
Plan-Berichtigungen				
Rev.	Grund	Angef.	Gepr.	Freigeg.
10				
09				
08				
07				
06				
05				
04				
03				
02				
01				

Auftragnehmer:		Vorhabenträger:	
Leitung: Netzausbau TENP III Mittelbrunn – Klingenmünster		Projektnummer TENP TN 20046	
Gemarkung: Klingenmünster, Münchweiler		Proj. Nr. OGE DP 20067	Leitungs-Nr. 050 000 000
Gemeinde: Klingenmünster, Münchweiler am Klingbach		Maßstab 1 : 1000	Blatt-Nr. G 3235
Kreis: Landkreis Südliche Weinstraße		Diesem Plan liegen katasterliche Unterlagen zu Grunde Signaturen nach ZVAUT	
Trassierungsplan		Anschl.-Blatt G 3236	