


Gemeinde Klingenmünster Gemarkung Klingenmünster

Die Leitung ist
kathodisch geschützt

TS 3237/1
13°29'

3991
2

SPf (LNr. 50)

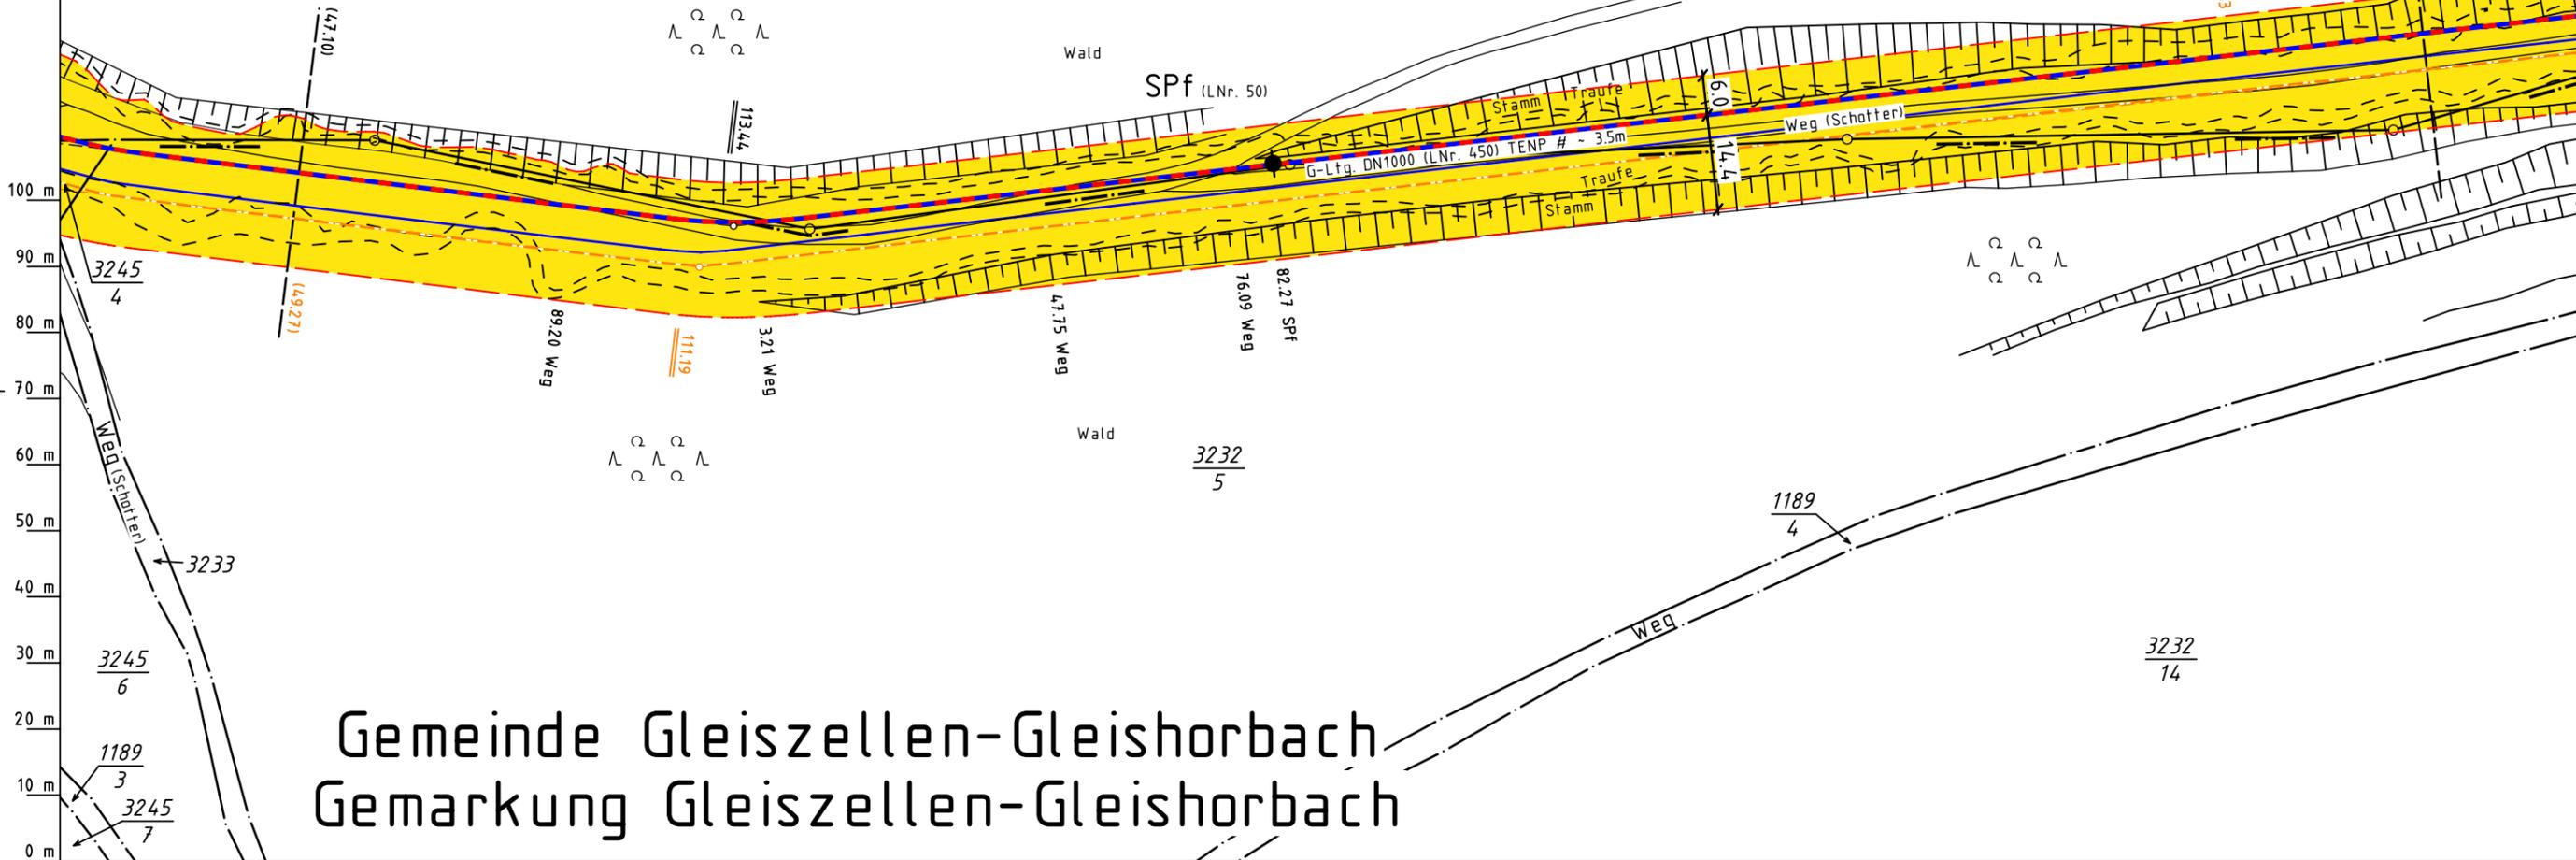

Gemeinde Gleiszellen-Gleishorbach Gemarkung Gleiszellen-Gleishorbach

Katasteramt
Original-Maßstab
Westpfalz
Alkis

- Legende :**
- geplante TENP III / Austausch in gleicher Trasse
 - geplante TENP III / Neuverlegung
 - Arbeitsstreifen
 - Überfahrt / Zufahrt
 - Fremdleitung
 - Fläche für temporäre Ablaufleitung / Versickerung bei Grundwasserhaltung
 - Neuverlegung LWL
 - Kabelschutzhrohr GasLINE
 - Grabenlose Neuverlegung LWL
 - Kabelschutzhrohr GasLINE
 - Darstellung der TS-Punkte mit Nr. und Winkel

TS 56/1
12°34'

Parallel zur Ferngasleitung verläuft
zugehöriges Betriebskabel
Deckung = Ltg. DN 1000

Plan-Berichtigungen

Rev.	Grund	Angef.	Gepr.	Freigeg.
10				
09				
08				
07				
06				
05				
04				
03				
02				
01				

Auftragnehmer:



Vorhabenträger:



Leitung: Netzausbau TENP III Mittelbrunn - Klingenmünster
Gemarkung: Gleiszellen-Gleishorbach, Klingenmünster
Gemeinde: Gleiszellen-Gleishorbach, Klingenmünster
Kreis: Landkreis Südliche Weinstraße

Trassierungsplan

Projektnummer TENP TN 20046	
Proj. Nr. OGE DP 20067	Leitungs-Nr. 050 000 000
Maßstab 1 : 1000	Blatt-Nr. G 3237

Diesem Plan liegen katasterliche Unterlagen zu Grunde Signaturen nach ZVAUT

Anschl.-Blatt G 3236
Prüfungen
Trassierungsplan erstellt: März 2021, VB Kroll
geprüft: 19.03.2021, OGE / TPLP
freigegeben: 26.03.2021, OGE / TPLT

Anschl.-Blatt G 3238