


Gemeinde Klingenmünster
Gemarkung Klingenmünster

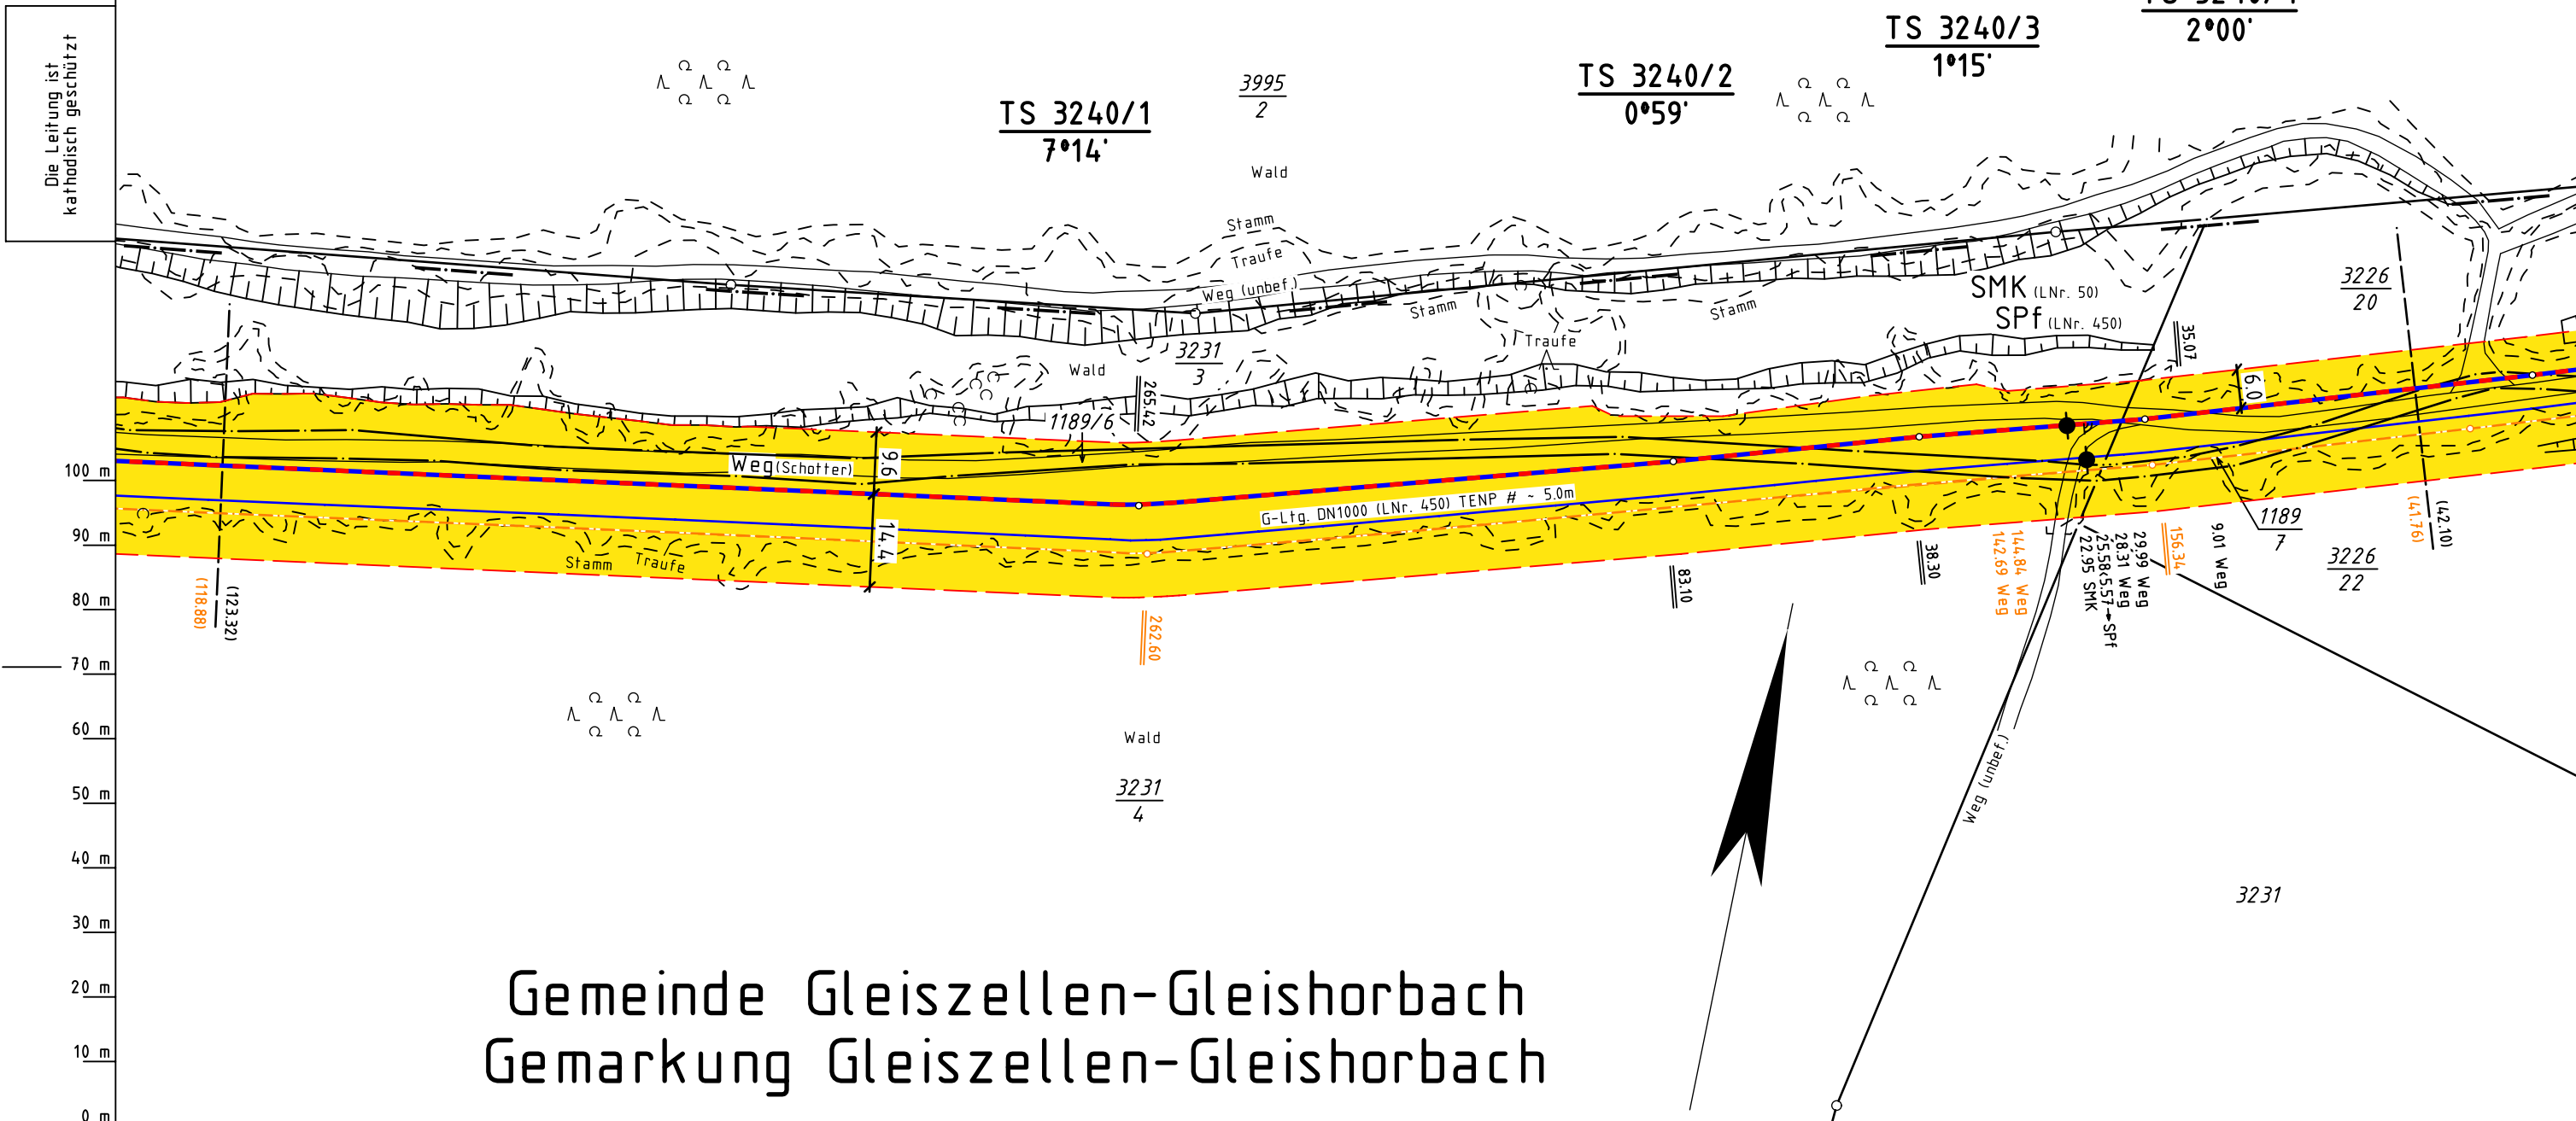

Gemeinde Gleiszellen-Gleishorbach
Gemarkung Gleiszellen-Gleishorbach

Legende :

- geplante TENP III / Austausch in gleicher Trasse
- geplante TENP III / Neuverlegung
- Arbeitsstreifen
- Überfahrt / Zufahrt
- Fläche für temporäre Ablaufleitung / Versickerung bei Grundwasserhaltung
- Neuverlegung LWL
- Kabelschutzhrohr GasLINE
- Grabenlose Neuverlegung LWL
- Kabelschutzhrohr GasLINE
- Darstellung der TS-Punkte mit Nr. und Winkel

Parallel zur Ferngasleitung verläuft zugehöriges Betriebskabel
Deckung = Ltg. DN 1000

Plan-Berichtigungen

Rev.	Grund	Angef.	Gepr.	Freigeg.
10				
09				
08				
07				
06				
05				
04				
03				
02				
01				

Auftragnehmer:



Vorhabenträger:



Leitung: Netzausbau TENP III Mittelbrunn – Klingenmünster
Gemarkung: Gleiszellen-Gleishorbach, Klingenmünster
Gemeinde: Gleiszellen-Gleishorbach, Klingenmünster
Kreis: Landkreis Südliche Weinstraße

Projektnummer TENP TN 20046	
Proj. Nr. OGE DP 20067	Leitungs-Nr. 050 000 000
Maßstab 1 : 1000	Blatt-Nr. G 3240

Trassierungsplan

Diesem Plan liegen katasterliche Unterlagen zu Grunde Signaturen nach ZVAUT

Katasteramt Westpfalz
Original-Maßstab Altkis

Anschl.-Blatt G 3239

Anschl.-Blatt G 3241

Prü- fungen	Trassierungsplan erstellt: März 2021, VB Kroll	
	geprüft: 19.03.2021, OGE / TPLP	freigegeben: 26.03.2021, OGE / TPLT