

Gemeinde Klingenmünster Gemarkung Klingenmünster


Die Leitung ist
kathodisch geschützt

TS 3241/1
0°28'

3995
2

TS 3241/2
7°56'

3995
7

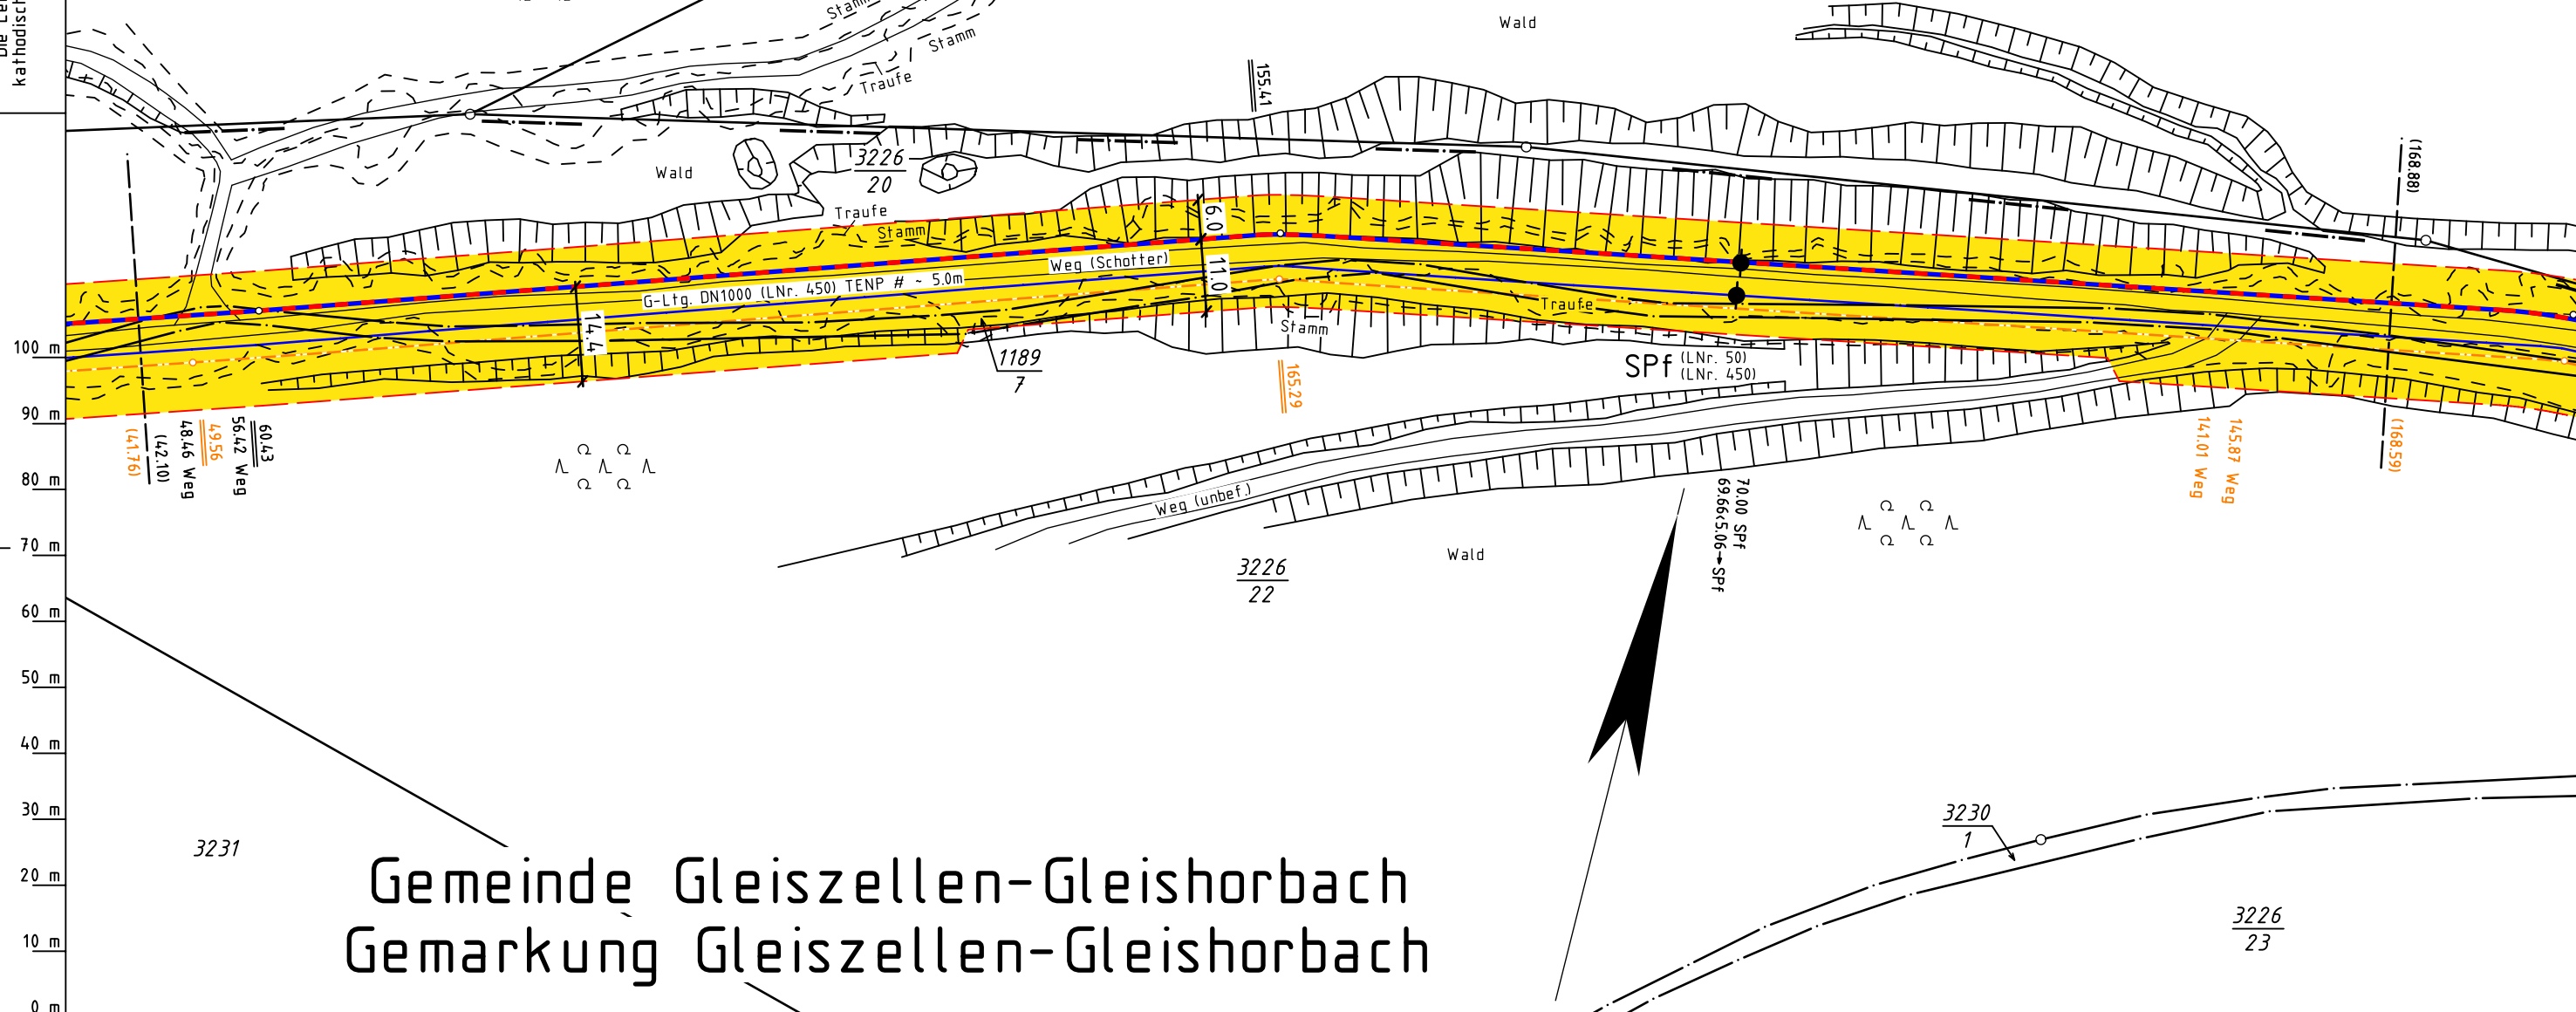

Gemeinde Gleiszellen-Gleishorbach Gemarkung Gleiszellen-Gleishorbach

Legende :

- geplante TENP III / Austausch in gleicher Trasse
- geplante TENP III / Neuverlegung
- Arbeitsstreifen
- Überfahrt / Zufahrt
- Fläche für temporäre Ablaufleitung / Versickerung bei Grundwasserhaltung
- Neuverlegung LWL
- Kabelschutzhrohr GasLINE
- Grabenlose Neuverlegung LWL
- Kabelschutzhrohr GasLINE
- Darstellung der TS-Punkte mit Nr. und Winkel

TS 56/1
12°34'

Parallel zur Ferngasleitung verläuft
zugehöriges Betriebskabel

Deckung = Ltg. DN 1000

Plan-Berichtigungen

Rev.	Grund	Angef.	Gepr.	Freigeg.
10				
09				
08				
07				
06				
05				
04				
03				
02				
01				

Auftragnehmer:



Vorhabenträger:



Leitung: Netzausbau TENP III Mittelbrunn – Klingenmünster

Gemarkung: Gleiszellen-Gleishorbach, Klingenmünster

Gemeinde: Gleiszellen-Gleishorbach, Klingenmünster

Kreis: Landkreis Südliche Weinstraße

Projektnummer TENP

TN 20046

Proj. Nr. OGE

DP 20067

Leitungs-Nr.

050 000 000

Maßstab

1 : 1000

Blatt-Nr.

G 3241

Trassierungsplan

Diesem Plan liegen katasterliche Unterlagen zu Grunde Signaturen nach ZVAUT

Anschl.-Blatt G 3240

Prü-
fungen

Trassierungsplan erstellt: März 2021, VB Kroll

geprüft: 19.03.2021, OGE / TPLP

freigegeben: 26.03.2021, OGE / TPLT

Katasteramt Westpfalz
Original-Maßstab Altkis

Anschl.-Blatt G 3242