Fremdleitungen :

+ m [m]	OK [m] NN	DN [mm]
a) TS 3108/1 34,68	D=0,8m	80
ART.: Drainage		MAT.: unbekannt
BETR.: unbekannt		

K 64

SK in km 2,249

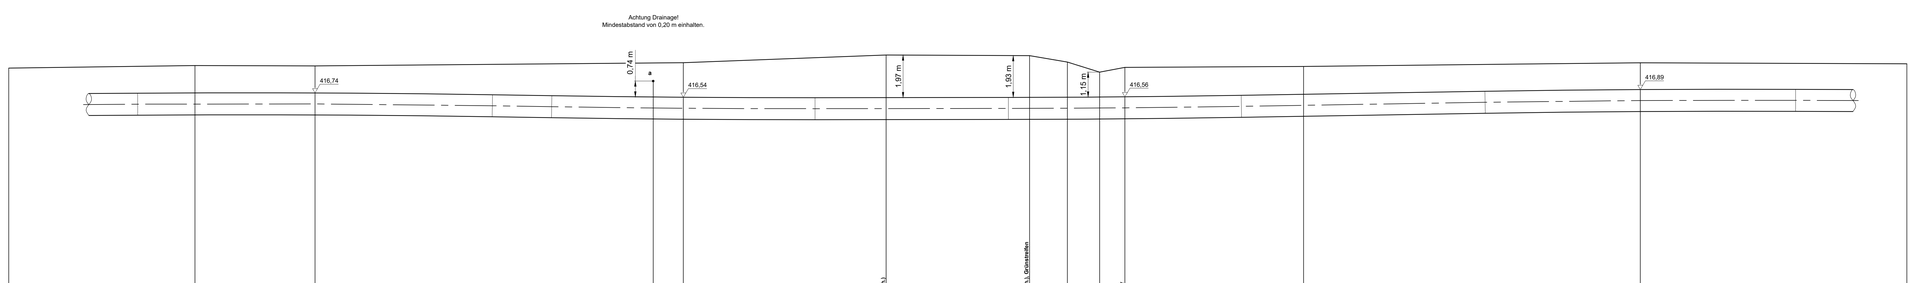

Weitere Fremdleitungen :

+ m [m]	OK [m] NN	DN [mm]

Zugehörige Unterlagen:
Grundriss Blatt G 3108; Längenschnitt Blatt L 3107 / 3108

Konstruktionshinweise :

Bei nicht besonders bezeichneten Trassenknicken und Höhensprüngen ist die Leitung elastisch nach DVGW G 463 o. mit Baustellenkrümmer nach RN 241-111 zu verlegen.

Bei nicht besonders gekennzeichneten Kreuzungen von Straßen beträgt die Mindestdeckung 1,2 m und bei Wegen 1,0 m.

Für die Hauptdruckprüfung Rohrgraben vollständig verfüllen.

Vorh. Leitungen und Kabel mittels Suchschlitz erkunden, Mindestabstand bei Leitungen von 0,5 m und Kabeln von 0,2 m einhalten.

Die genaue Anzahl und Lage der Markierungsscheiben ist mit der örtlichen Bauleitung abzustimmen.

Vor Beginn der Arbeiten, sind die Open Grid Europe Abteilung TBZK Herr Kempel Tel.: 0201/3642-18061 o. mob. 0172/2539267 und der zuständige OGE- Betriebsmeister zu informieren.

Falls durch Neigung und Bodenart erforderlich, Hangsicherung / Grabensicherung nach RN 268-029 vorsehen.

Falls erforderlich, Freispülsicherung in Abhängigkeit von der Bodenart nach KN 268-005 vorsehen.

Legende:

EKR = Elastischer Krümmer / Bogen
BKR = Baustellenkrümmer
WKR = Werkskrümmer
SKR = Schnittkrümmer
PPA/PPE = Produktenrohr Pressen/Bohren Anfang/Ende
PEA/PEE = Produktenrohr gerade einlegen Anfang/Ende
BRA/BRE = Betonreiteranfang / Ende
L = Abstand Centerline (M)

REV. NR.	DATUM	KURZBESCHREIBUNG	ERSTELLT	GEPRÜFT	FREIGEG.	DATUM	FREIGABE
00	15.12.2020	Leitungskonstruktion	Za / IBN	Li / IBN	Li / IBN		
			Open Grid Europe				ggf. Auftraggeber

TRASSIERUNGSMESSUNG			
VB Kreit	00	31.08.2020	AM
ING.-BÜRO	REVISION	DATUM	SACHBEARB.

LEITUNGSDATEN	LÄNGENANGABEN
NENNDRUCK DP : 70 BAR	TRASS. LÄNGE : 87,60 M
NENNWEITE DN : 1000	ROHRLÄNGE : 000,00 M

VORHABENTRÄGER:
TRANS EUROPA NATURGAS PIPELINE GESELLSCHAFT MBH & CO. KG

AUFTRAGNEHMER:
OGE

PROJEKTBEZEICHNUNG
TENP III
Abschnitt Mittelbrunn - Kiingenmünster

UNTERLAGEN-TITEL
Längenschnitt Blatt L 3108
K 64

PROJEKTMANAGER:	Open Grid Europe GmbH	OGE-VORHA.-NR.: DP 19042	UNTERLAGEN-NR.: OGE.TPL.05.2500.19042
PROJEKT LEITER:	Herr Höhner		REV.: 00
FACHZUSTÄNDIG:	Herr Kasalik	LEITUNGSNR.: 050/000/000	MASSTAB: Länge: 1:100 Höhe: 1:100

Pfad der gespeicherten Projektdaten :