Fremdleitungen :

+ m [m] OK [m] NN DN [mm]

a) TS 3161/1 1209,23 D=0,8m unbekannt
ART: E-Kab. MAT.: unbekannt
BETR.: unbekannt

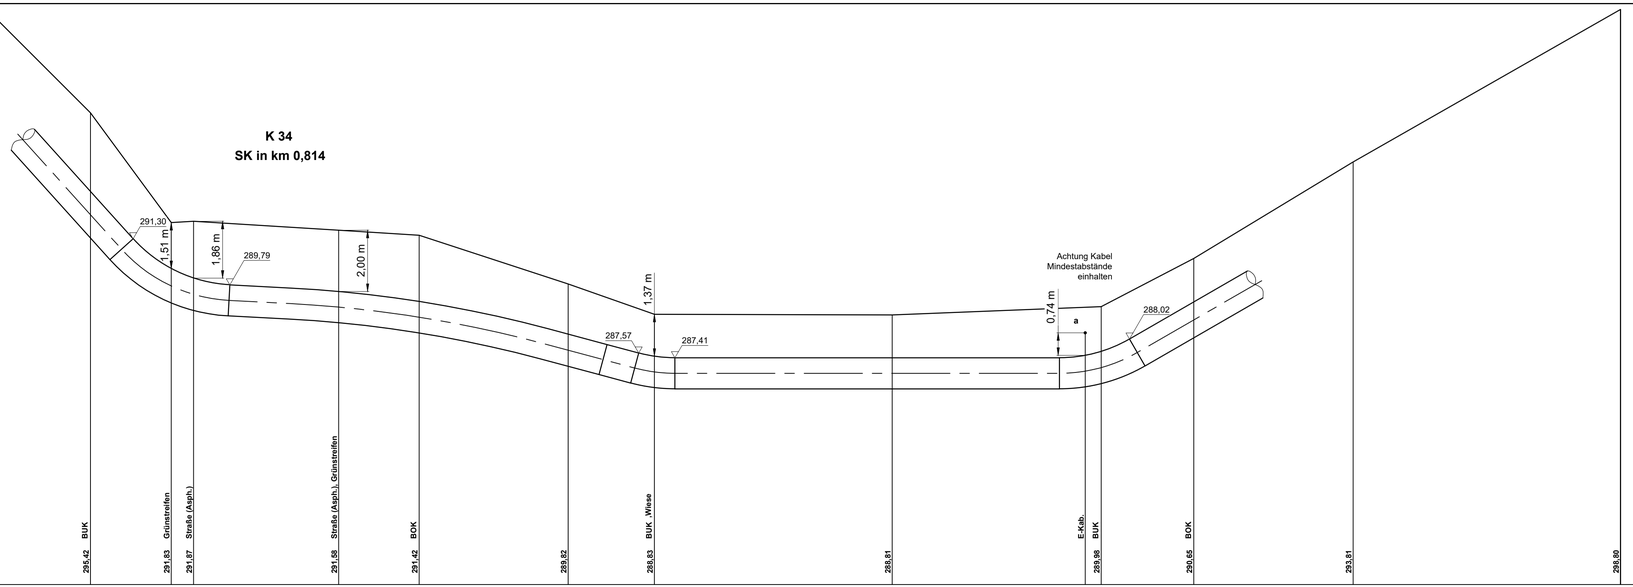

HÖHE ÜBER NHN + 280.00 m	
LÄNGE GELÄNDE	
BAUTEIL	
LÄNGE KONSTRUKTION	
SONDERKONSTRUKTION	Straßenkreuzung ähnlich GL 262-501 Bild 1 Produktenrohr einlegen
BAUSTRASSE	
GRUENDUNG	
WASSERHALTUNG	
AUFTRIEBSICHERUNG / BETONREITER GL 264-501	
BEBAUUNG UNTER 20 M	
ROHR (ABM., MAT.,ISOL.)	DN 1000; L 485 ME; S ≥ 1,7; PE-isol.
MINDESTDECKUNG AUF ROHR / BAUTEIL [M]	1,40
ELASTISCHER BIEGERADIUS [M]	700 m nach DVGW G 463
KABELSCHUTZROHR [ABM.,MAT.]	1 x KSR DA 50 x 4,6 HDPE

Weitere Fremdleitungen :

+ m [m] OK [m] NN DN [mm]

Zugehörige Unterlagen:
Grundriss Blatt G 3164; Längenschnitt Blatt L 3164 / 3165

Konstruktionshinweise :

Bei nicht besonders bezeichneten Trassenknicken und Höhensprüngen ist die Leitung elastisch nach DVGW G 463 o. mit Baustellenkrümmer nach RN 241-111 zu verlegen.

Bei nicht besonders gekennzeichneten Kreuzungen von Straßen beträgt die Mindestdeckung 1,2 m und bei Wegen 1,0 m.

Für die Hauptdruckprüfung Rohrgraben vollständig verfüllen.

Vorh. Leitungen und Kabel mittels Suchschlitz erkunden, Mindestabstand bei Leitungen von 0,5 m und Kabeln von 0,2 m einhalten.

Die genaue Anzahl und Lage der Markierungsscheiben ist mit der örtlichen Bauleitung abzustimmen.

Vor Beginn der Arbeiten, sind die Open Grid Europe Abteilung TBZK Herr Kempel Tel.: 0201/3642-18061 o. mob. 0172/2539267 und der zuständige OGE- Betriebsmeister zu informieren.

Falls durch Neigung und Bodenart erforderlich, Hangsicherung / Grabensicherung nach RN 268-029 vorsehen.

Falls erforderlich, Freispülsicherung in Abhängigkeit von der Bodenart nach KN 268-005 vorsehen.

Legende:

EKR = Elastischer Krümmer / Bogen
BKR = Baustellenkrümmer
WKR = Werkskrümmer
SKR = Schnittkrümmer
PPA/PPE = Produktenrohr Pressen/Bohren Anfang/Ende
PEA/PEE = Produktenrohr gerade einlegen Anfang/Ende
BRA/BRE = Betonreiteranfang / Ende
L = Abstand Centerline (M)

REV. NR.	DATUM	KURZBESCHREIBUNG	ERSTELLT	GEPRÜFT	FREIGEG.	DATUM	FREIGABE
01	22.09.2021	Material an Druckprüfung angepasst	Za / IBNi	Li / IBNi	Li / IBNi		
00	18.12.2020	Leitungskonstruktion	Za / IBNi	Li / IBNi	Li / IBNi		

Open Grid Europe — ggf. Auftraggeber

TRASSIERUNGSMESSUNG			
VB Kroll	00	31.08.2020	AM
ING.-BÜRO	REVISION	DATUM	SACHBEARB.

LEITUNGSDATEN
NENNDRUCK DP : 70 BAR
NENNWEITE DN : 1000

LÄNGENANGABEN
TRASS. LÄNGE : 53,52 M
ROHRLÄNGE : 000,00 M

VORHABENTRÄGER: TENP — TRANS EUROPA NATURGAS PIPELINE Gesellschaft mbH & Co. KG

AUFTRAGNEHMER: OGE

PROJEKTBEZEICHNUNG
TENP III
Abschnitt Mittelbrunn - Klingenmünster

UNTERLAGEN-TITEL
Längenschnitt Blatt L 3164
K 34

PROJEKTMANAGER: Open Grid Europe GmbH
PROJEKT LEITER: Herr Höhner
FACHZUSTÄNDIG: Herr Kasalik

OGE-VORHA.-NR.:	UNTERLAGEN-NR.	REV.
DP 19042	OGE.TPL.05.2509.19042	01

LEITUNGSNR.: 050/000/000
MAßSTAB: Länge: 1:100 Höhe: 1:100

Pfad der gespeicherten Projektdaten :