Fremdleitungen :

+ m [m]	OK [m] NN	DN [mm]
a) TS 3202/3 75,52 ART.: Kanal geplant BETR.: Landesbetrieb Mobilität Rheinland Pfalz	D=3,0m MAT.: unbekannt	200
b) TS 3202/3 76,18 ART.: Kanal geplant BETR.: Landesbetrieb Mobilität Rheinland Pfalz	D=6,6m MAT.: unbekannt	400

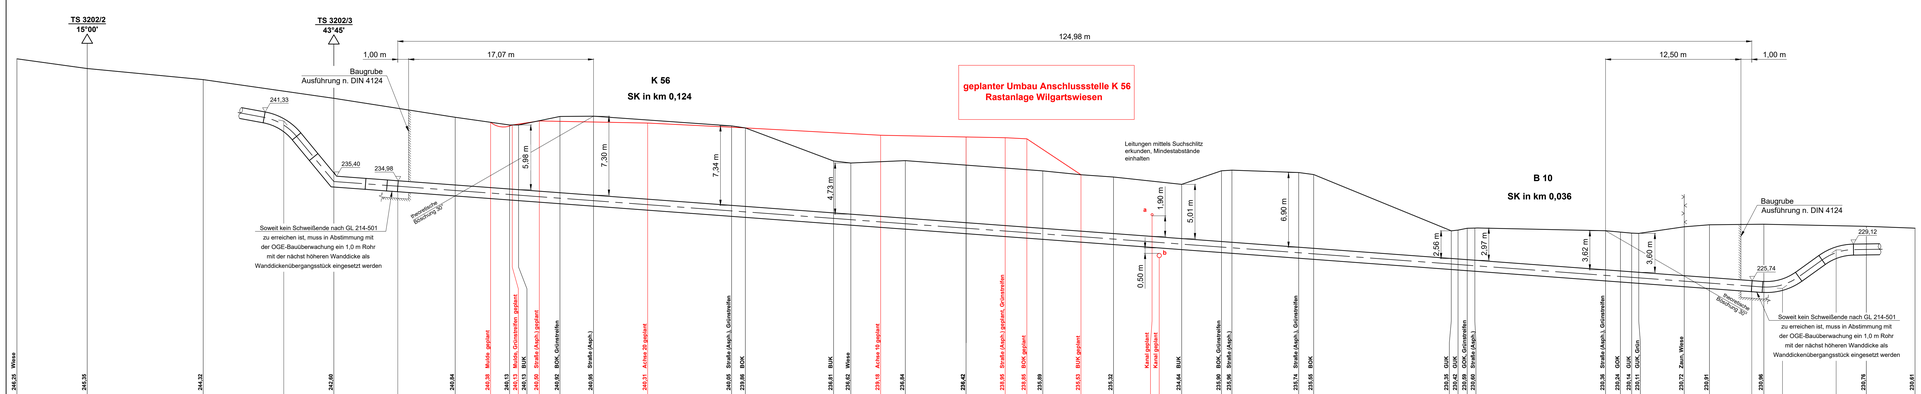

| | | |