


Landkreis Südwestpfalz
Gemeinde Obernheim-Kirchenarnbach
Gemarkung Obernheim-Kirchenarnbach

3384

Die Leitung ist
kathodisch geschützt

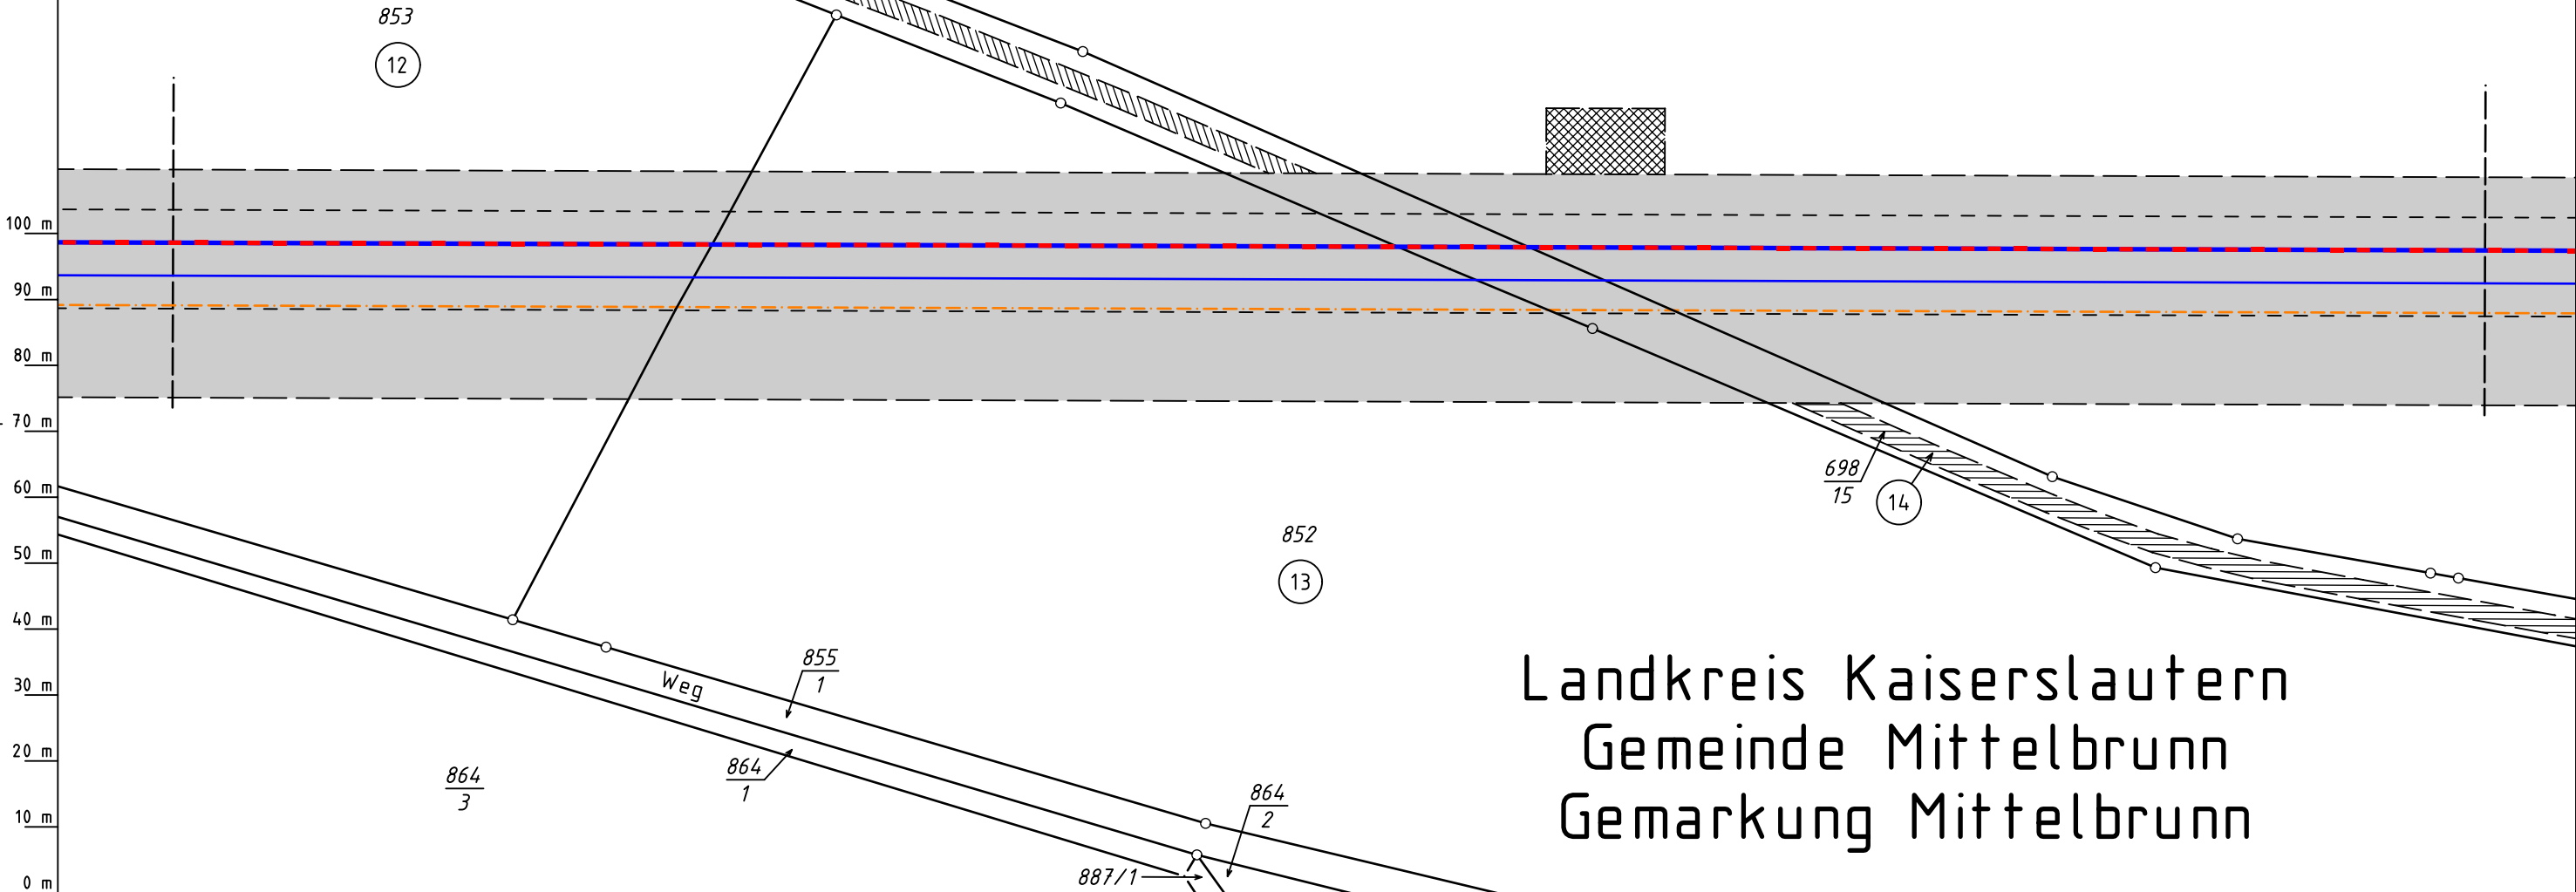

Landkreis Kaiserslautern
Gemeinde Mittelbrunn
Gemarkung Mittelbrunn

Legende :

- geplante TENP III / Austausch in gleicher Trasse
- geplante TENP III / Neuverlegung
- vorhandene TENP II
- Neuverlegung LWL Kabelschutzrohr GasLINE
- Arbeitsstreifen
- Schutzstreifen neu betroffen
- Überfahrt / Zufahrt
- Schutzstreifen vorhanden
- Fläche für temporäre Ablaufleitung / Versickerung bei Grundwasserhaltung
- dauerhafte Inanspruchnahme: Schutzgehäuse
- 12 bis 15 WR-Nr. des Vermess.-Registers

Plan-Berichtigungen				
Rev.	Grund	Angef.	Gepr.	Freigeg.
10				
09				
08				
07				
06				
05				
04				
03				
02				
01				

Auftragnehmer:



Vorhabenträger:



TRANS EUROPA
NATURGAS PIPELINE
Gesellschaft mbH & Co. KG

Leitung: Netzausbau TENP III Mittelbrunn – Klingenmünster

Gemarkung: Mittelbrunn, Obernheim-Kirchenarnbach

Gemeinde: Mittelbrunn, Obernheim-Kirchenarnbach

Kreis: Landkreis Kaiserslautern, Landkreis Südwestpfalz

Plan zum
Grundstücksverzeichnis

Diesem Plan liegen katasterliche Unterlagen zu Grunde Signaturen nach ZVAUT

Komm. Nr. Open Grid Europe
TN 19037

Proj. Nr.
DP 20061

Leitungs-Nr.
050 000 000

Maßstab
1 : 1000

Blatt-Nr.
G 3109

Dokumenten Nr.:

Katasteramt
Original-Maßstab
Westpfalz
Altkreis

Anschl.-Blatt G 3108

Anschl.-Blatt G 3110

Prü-
fungen

Plan zum Grundstücksverzeichnis erstellt: 15.03.2021, VB Kroll

geprüft: 19.03.2021, OGE / TPLP

freigegeben: 26.03.2021, OGE / TPLT