


Landkreis Südwestpfalz
 Gemeinde Obernheim-Kirchenarnbach
 Gemarkung Obernheim-Kirchenarnbach

Landkreis Kaiserslautern
 Gemeinde Mittelbrunn
 Gemarkung Mittelbrunn

Die Leitung ist
kathodisch geschützt

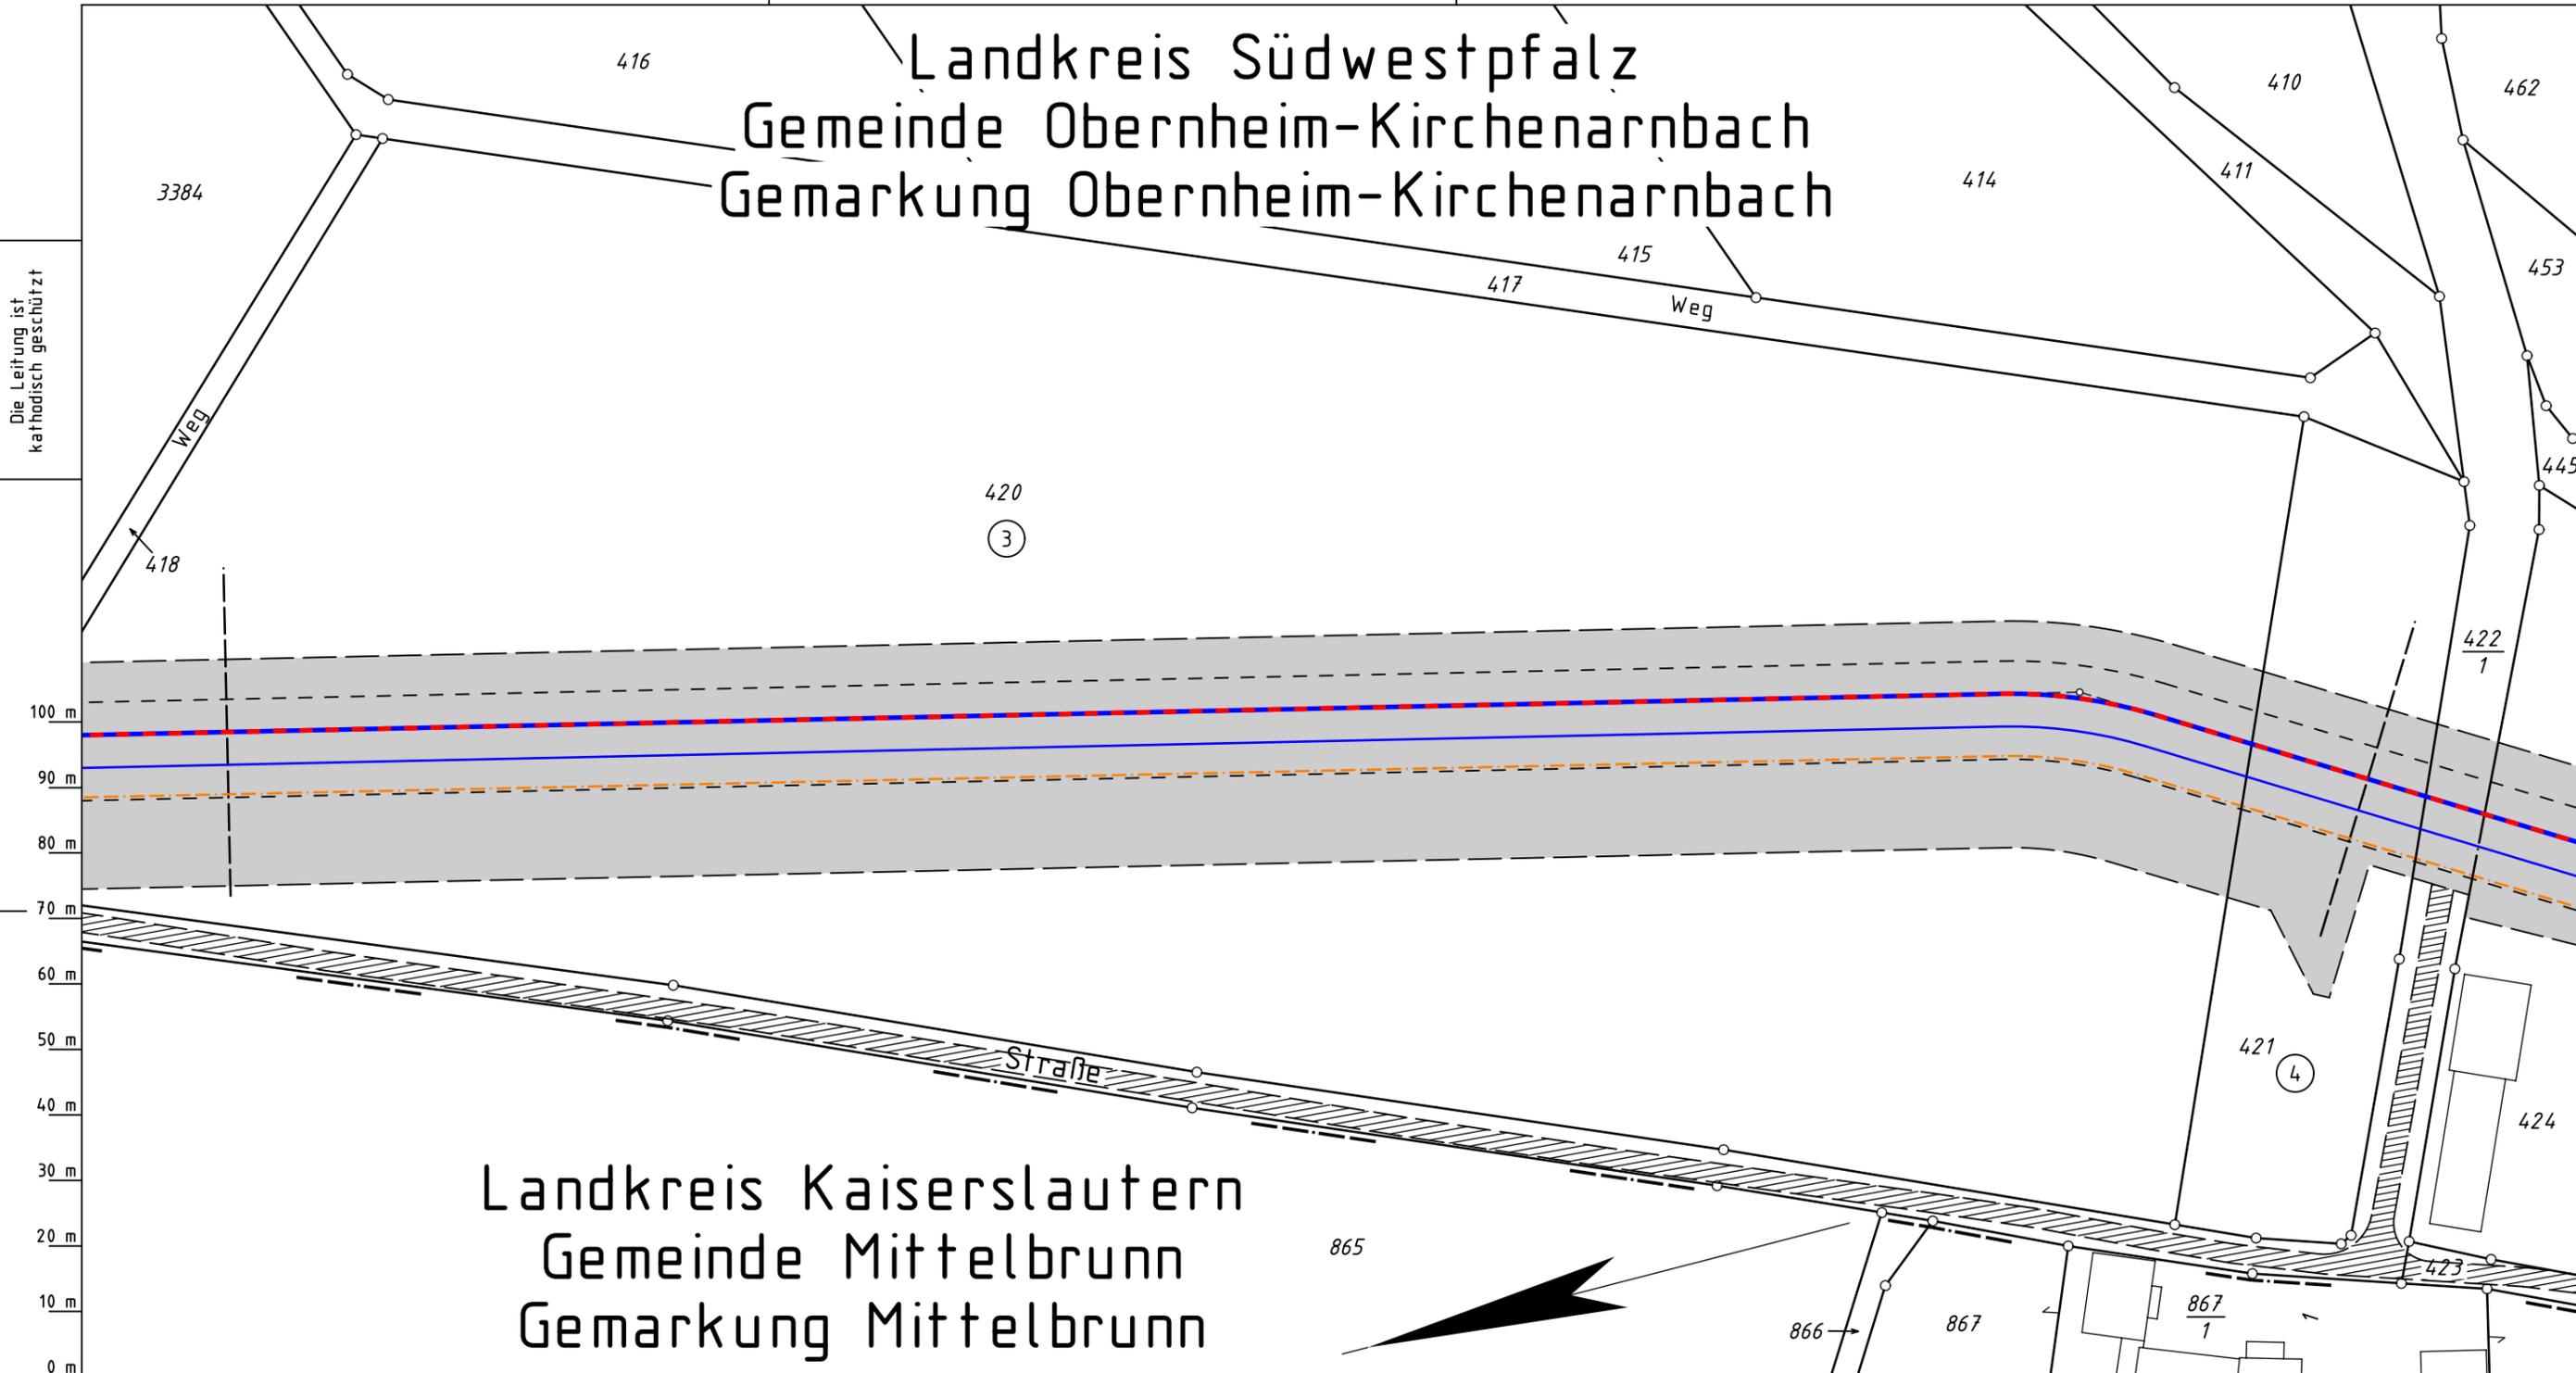

Legende :

- — geplante TENP III / Austausch in gleicher Trasse
- geplante TENP III / Neuverlegung — vorhandene TENP II
- - - Neuverlegung LWL Kabelschutzrohr GasLINE
- Arbeitsstreifen Schutzstreifen neu betroffen
- Überfahrt / Zufahrt Schutzstreifen vorhanden
- Fläche für temporäre Ablauffleitung / Versickerung bei Grundwasserhaltung dauerhafte Inanspruchnahme: Schutzgehäuse
- ⊙ 3 bis ⊙ 4 WR-Nr. des Vermess.-Registers

Plan-Berichtigungen				
Rev.	Grund	Angef.	Gepr.	Freigeg.
10				
09				
08				
07				
06				
05				
04				
03				
02				
01				

Auftragnehmer:



Vorhabenträger:



Leitung: Netzausbau TENP III Mittelbrunn – Klingenmünster
 Gemarkung: Obernheim-Kirchenarnbach, Mittelbrunn
 Gemeinde: Obernheim-Kirchenarnbach, Mittelbrunn
 Kreis: Landkreis Südwestpfalz, Landkreis Kaiserslautern

Plan zum
Grundstücksverzeichnis

Komm. Nr. Open Grid Europe TN 19037	
Proj. Nr. DP 20061	Leitungs-Nr. 050 000 000
Maßstab 1 : 1000	Blatt-Nr. G 3111
Dokumenten Nr.:	

Prü-
fungen

Plan zum Grundstücksverzeichnis erstellt: 15.03.2021, VB Kroll
 geprüft: 19.03.2021, OGE / TPLP
 freigegeben: 26.03.2021, OGE / TPLT

Diesem Plan liegen katasterliche Unterlagen zu Grunde Signaturen nach ZVAUT

Katasteramt
Original-Maßstab
Westpfalz
Alkis

Anschl.-Blatt G 3110

Anschl.-Blatt G 3112