


# Gemeinde Obernheim-Kirchenarnbach Gemarkung Obernheim-Kirchenarnbach

Die Leitung ist  
kathodisch geschützt

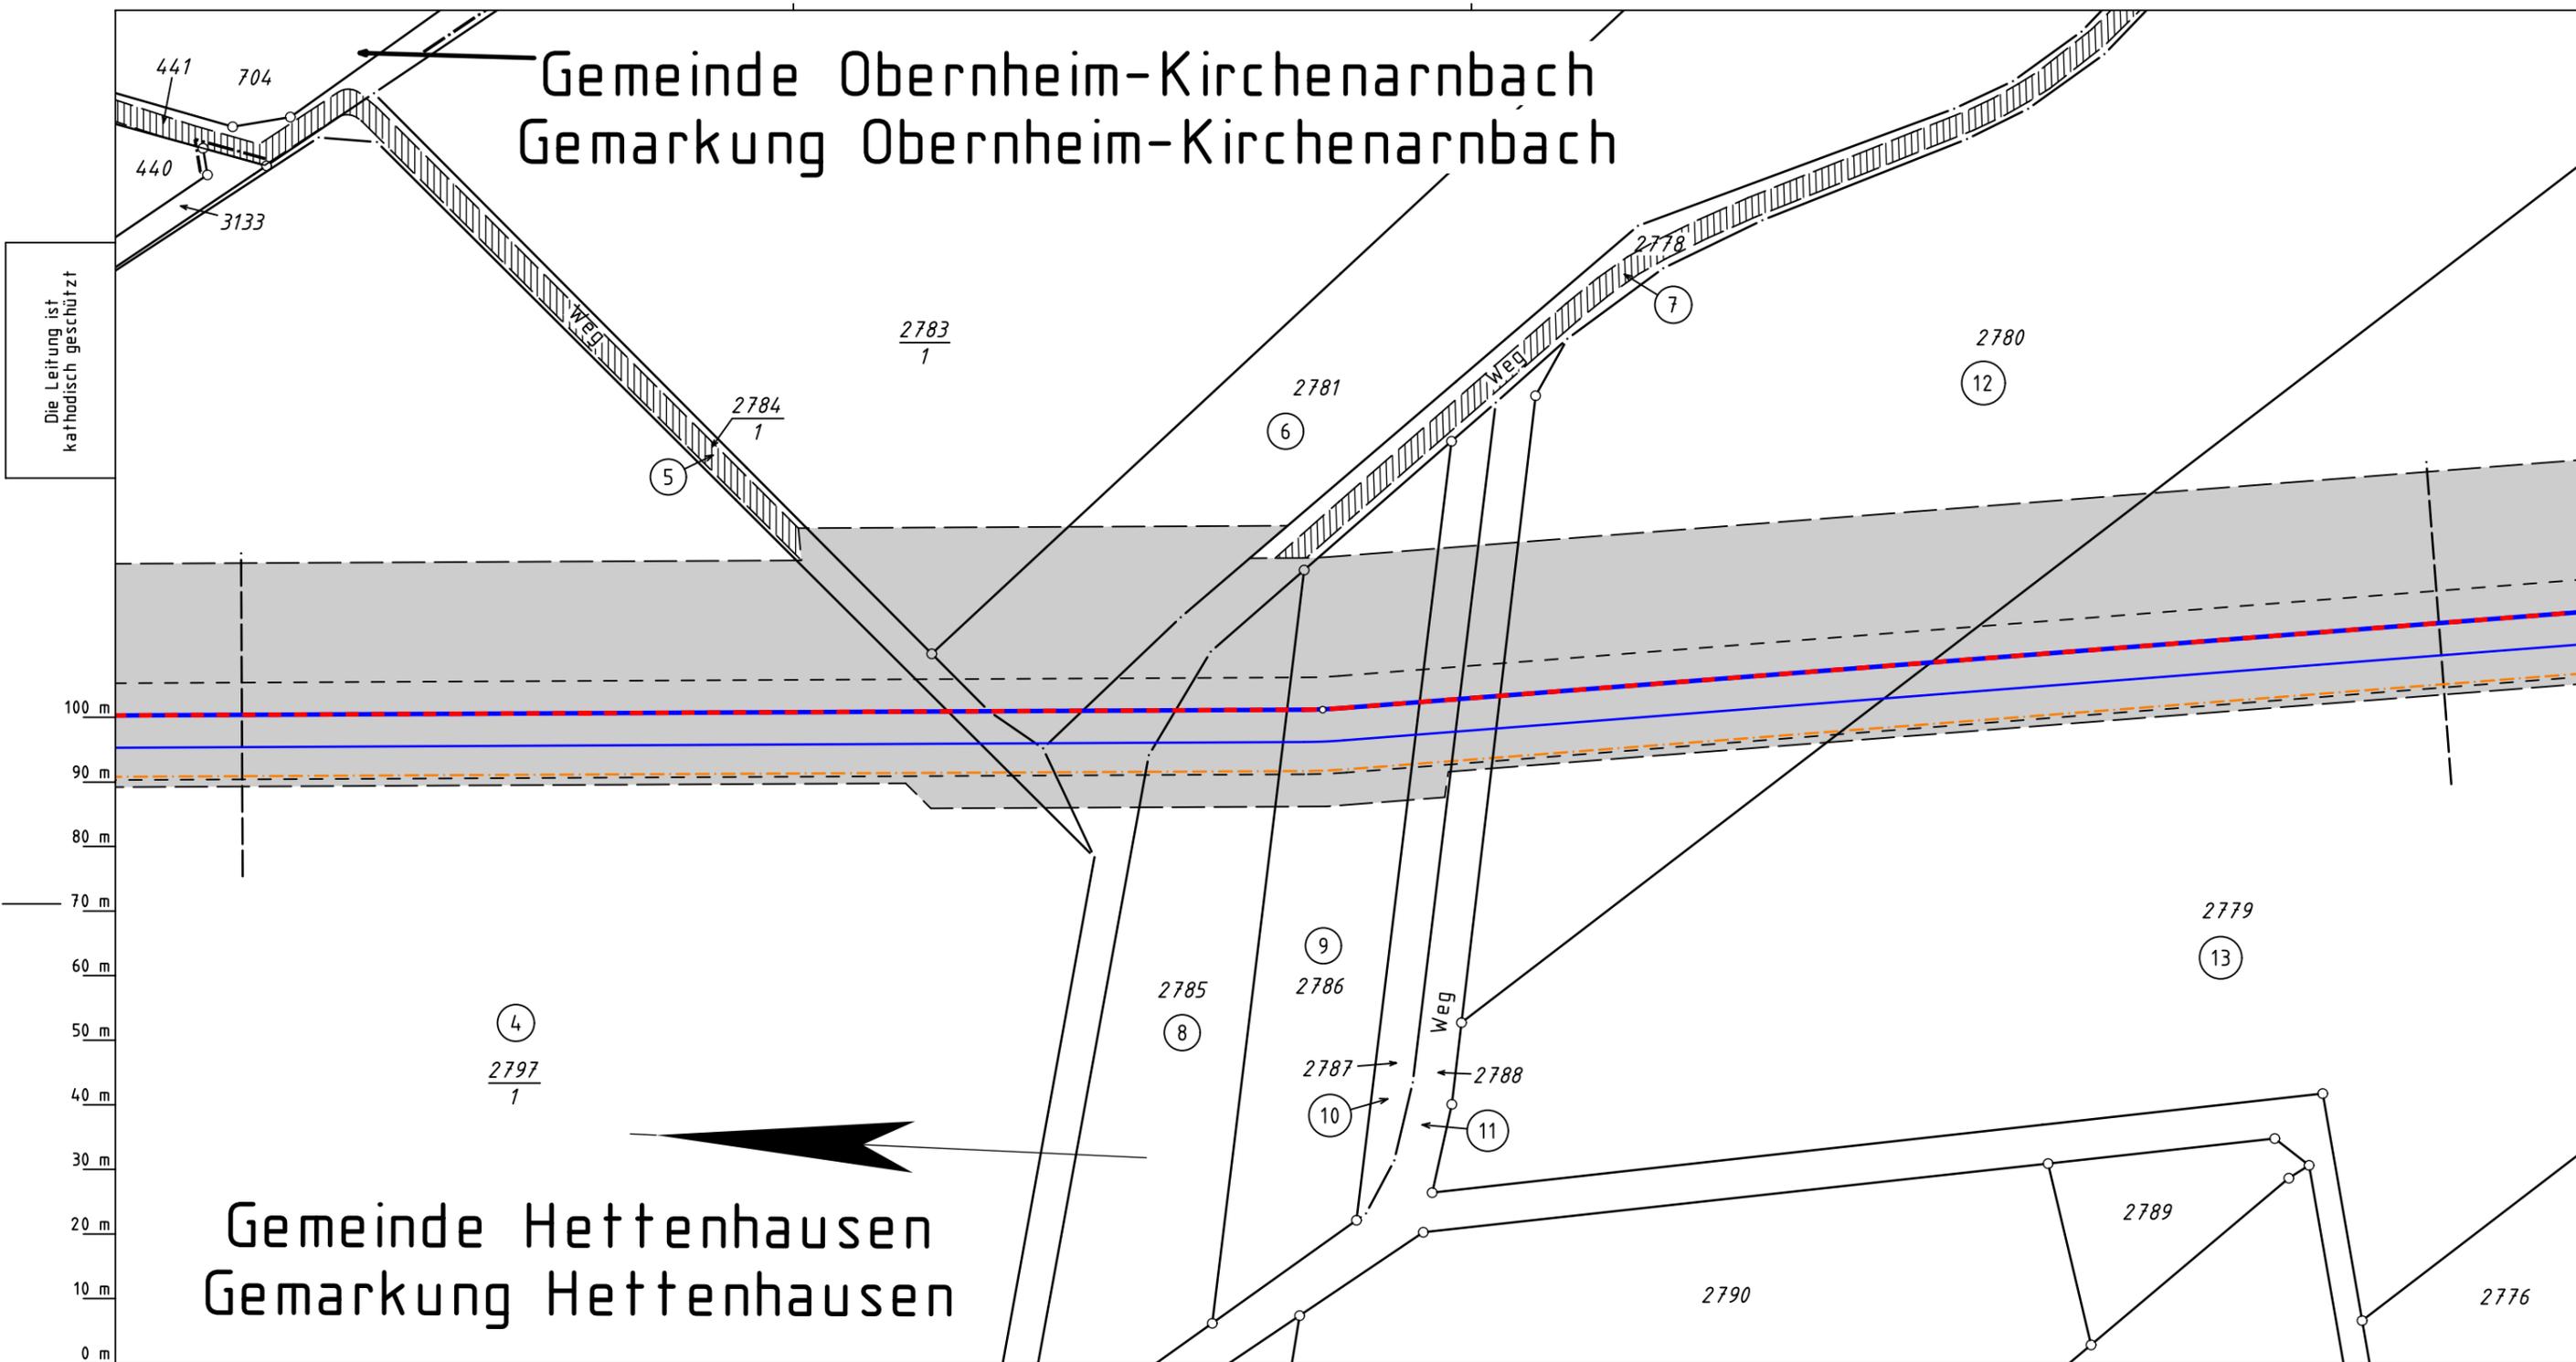

# Gemeinde Hettenhausen Gemarkung Hettenhausen

- Legende :**
- — geplante TENP III / Austausch in gleicher Trasse
  - — geplante TENP III / Neuverlegung — vorhandene TENP II
  - - - Neuverlegung LWL Kabelschutzrohr GasLINE
  - Arbeitsstreifen  Schutzstreifen neu betroffen
  - Überfahrt / Zufahrt  Schutzstreifen vorhanden
  - Fläche für temporäre Ablauffleitung / Versickerung bei Grundwasserhaltung  dauerhafte Inanspruchnahme: Schutzgehäuse
  - ④ bis ⑬ WR-Nr. des Vermess.-Registers

Plan-Berichtigungen				
Rev.	Grund	Angef.	Gepr.	Freigegeg.
10				
09				
08				
07				
06				
05				
04				
03				
02				
01				

Auftragnehmer: **OGE** Vorhabenträger: **TRANS EUROPA NATURGAS PIPELINE**  
Gesellschaft mbH & Co. KG

Leitung: Netzausbau TENP III Mittelbrunn - Klingenmünster

Gemarkung: Hettenhausen, Obernheim-Kirchenarnbach

Gemeinde: Hettenhausen, Obernheim-Kirchenarnbach

Kreis: Landkreis Südwestpfalz

**Plan zum  
Grundstücksverzeichnis**

Diesem Plan liegen katasterliche Unterlagen zu Grunde Signaturen nach ZVAUT

Komm. Nr. Open Grid Europe TN 19037	
Proj. Nr. DP 20061	Leitungs-Nr. 050 000 000
Maßstab 1 : 1000	Blatt-Nr. G 3115
Dokumenten Nr.:	

Katasteramt Westpfalz  
Original-Maßstab Altkis

Anschl.-Blatt G 3114

Anschl.-Blatt G 3116

Prüfungen: Plan zum Grundstücksverzeichnis erstellt: 15.03.2021, VB Kroll  
geprüft: 19.03.2021, OGE / TPLT  
freigegeben: 26.03.2021, OGE / TPLT