


Gemarkung Hettenhausen

Die Leitung ist
kathodisch geschützt

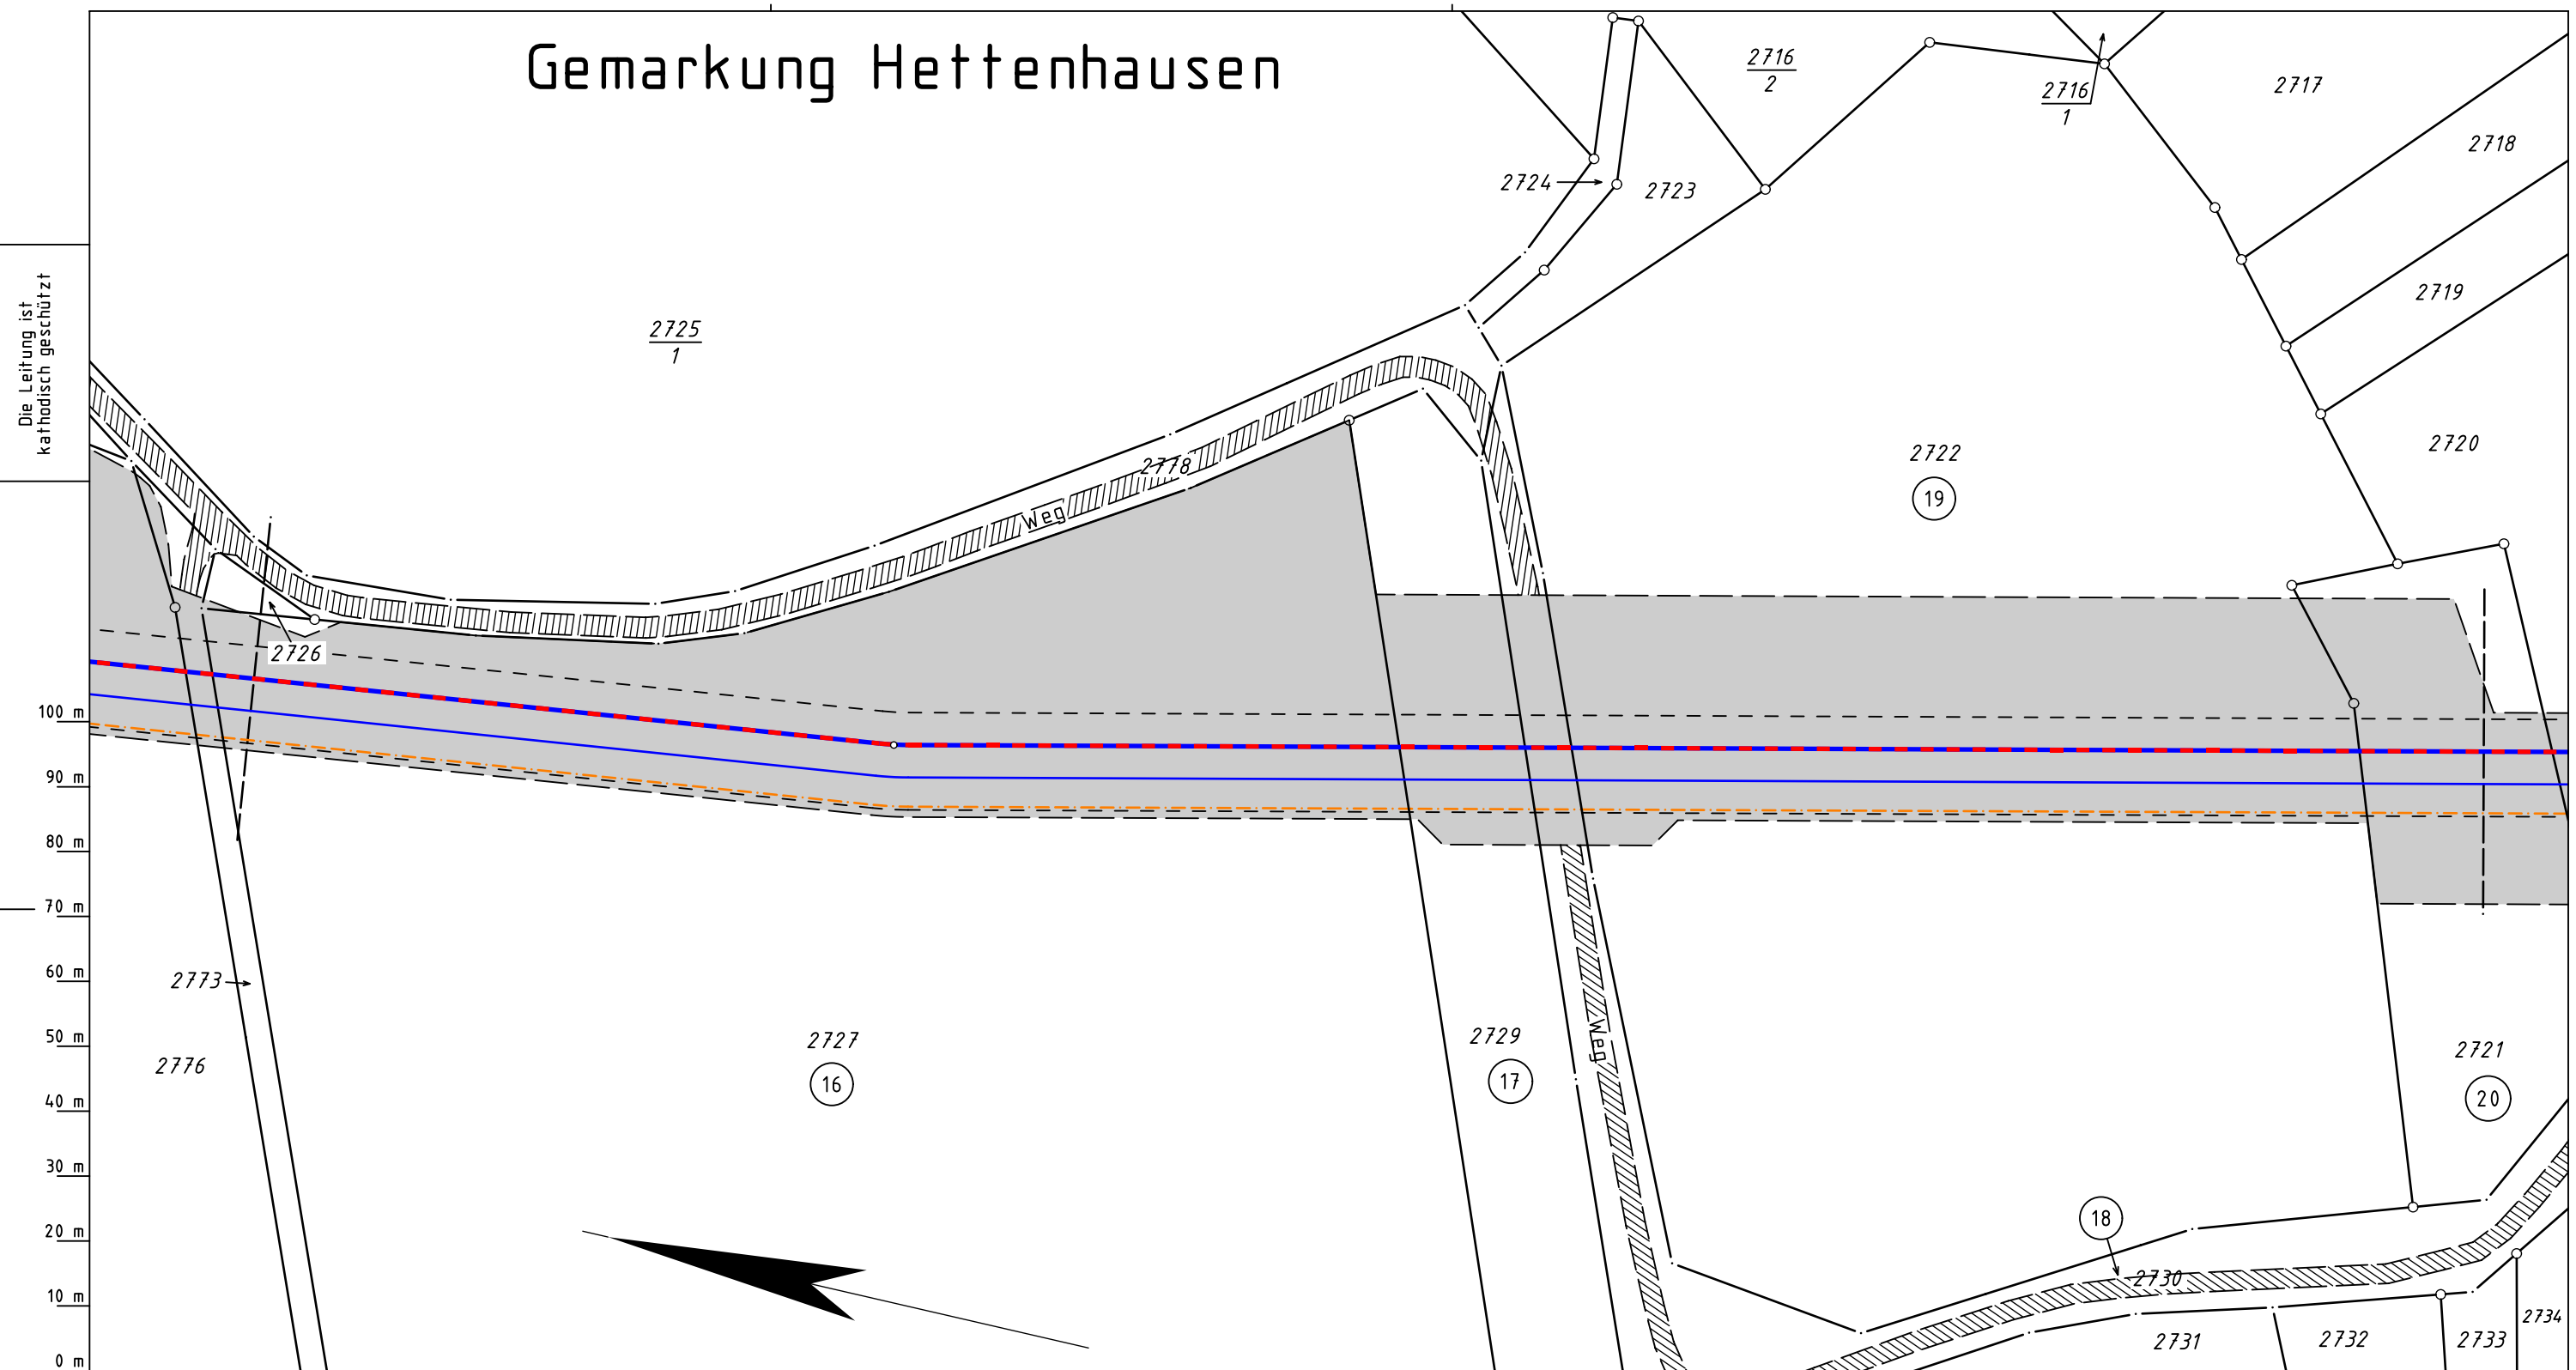

Katasteramt Westpfalz
Original-Maßstab Altkis

Anschl.-Blatt G 3116

Prüfungen

Legende :

- geplante TENP III / Austausch in gleicher Trasse
- geplante TENP III / Neuverlegung
- Neuverlegung LWL Kabelschutzrohr GasLINE
- Arbeitsstreifen
- Überfahrt / Zufahrt
- Fläche für temporäre Ablaufleitung / Versickerung bei Grundwasserhaltung
- 16 bis 20 WR-Nr. des Vermess.-Registers

Plan zum Grundstücksverzeichnis erstellt: 15.03.2021, VB Kroll
geprüft: 19.03.2021, OGE / TPLP
freigegeben: 26.03.2021, OGE / TPLT

Plan-Berichtigungen				
Rev.	Grund	Angef.	Gepr.	Freigeg.
10				
09				
08				
07				
06				
05				
04				
03				
02				
01				

Auftragnehmer:



Vorhabenträger:



**TRANS EUROPA
NATURGAS PIPELINE**
Gesellschaft mbH & Co. KG

Leitung: Netzausbau TENP III Mittelbrunn – Klingenmünster

Gemarkung: Hettenhausen

Gemeinde: Hettenhausen

Kreis: Landkreis Südwestpfalz

Plan zum
Grundstücksverzeichnis

Diesem Plan liegen katasterliche Unterlagen zu Grunde Signaturen nach ZVAUT

Komm. Nr. Open Grid Europe
TN 19037

Proj. Nr.
DP 20061

Maßstab
1 : 1000

Leitungs-Nr.
050 000 000

Blatt-Nr.
G 3117

Dokumenten Nr.:

Anschl.-Blatt G 3118