


Gemarkung Hettenhausen

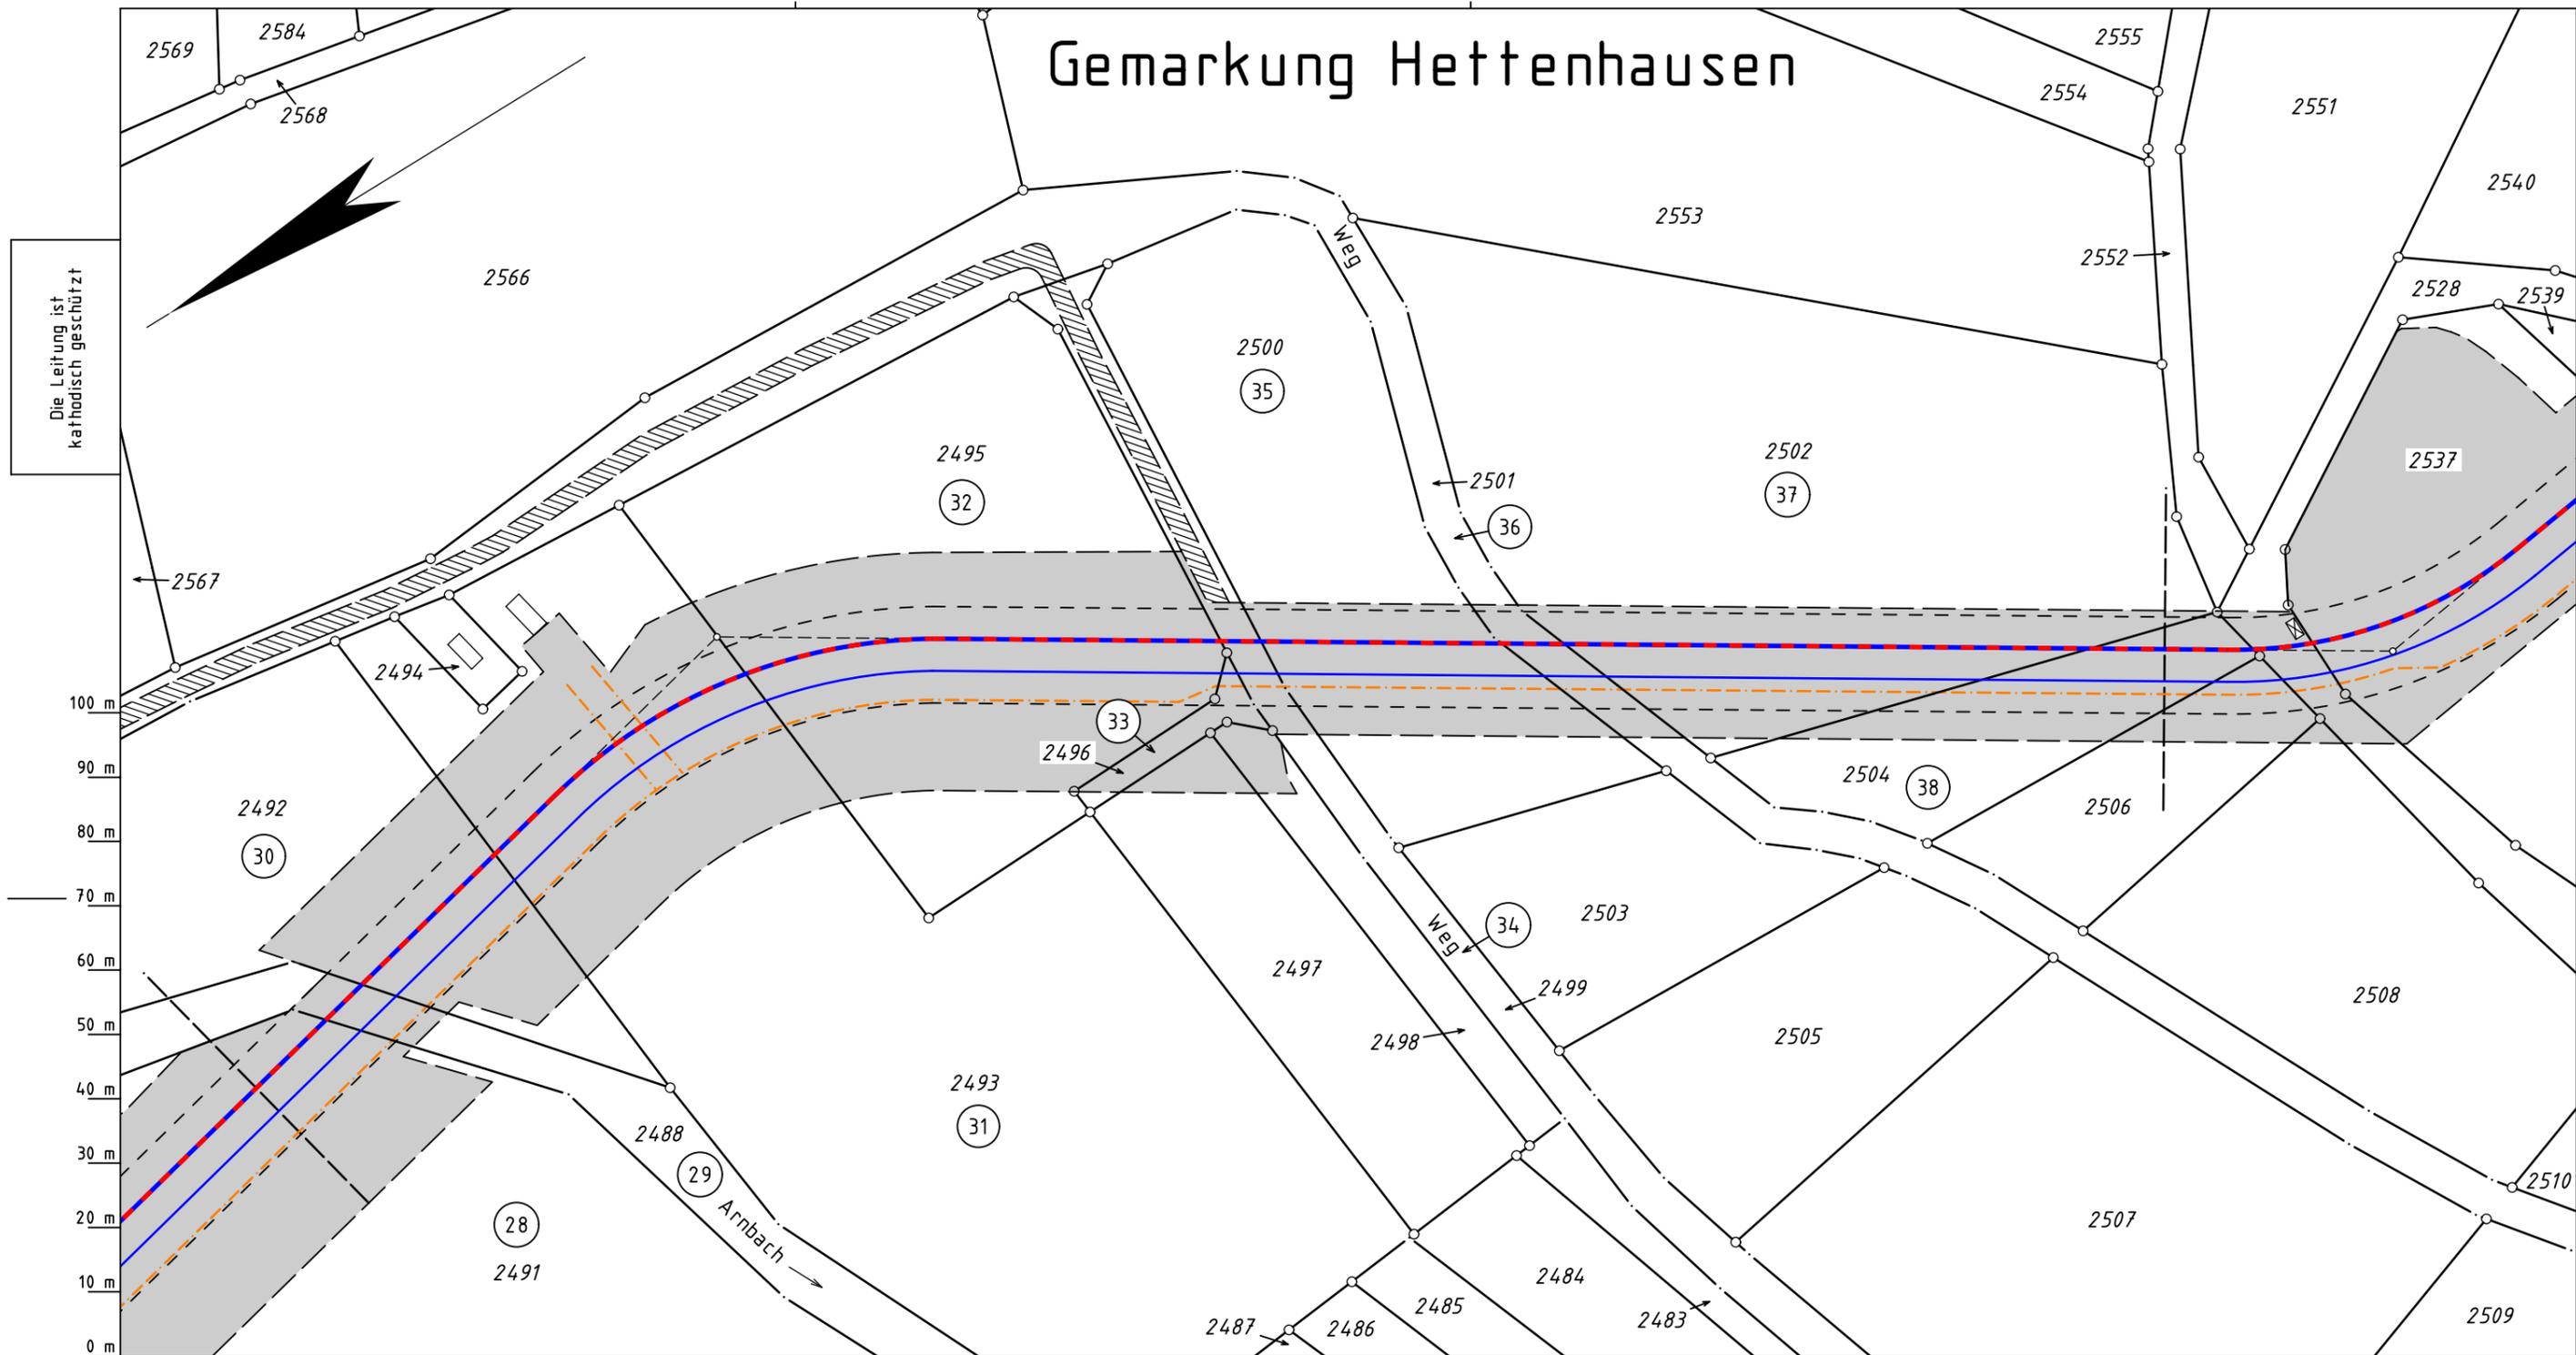

Katasteramt Westpfalz
Original-Maßstab Alkis

- Legende :**
- — geplante TENP III / Austausch in gleicher Trasse
 - geplante TENP III / Neuverlegung — vorhandene TENP II
 - Neuverlegung LWL Kabelschutzrohr GasLINE
 - Arbeitsstreifen Schutzstreifen neu betroffen
 - Überfahrt / Zufahrt Schutzstreifen vorhanden
 - Fläche für temporäre Ablauffleitung / Versickerung bei Grundwasserhaltung dauerhafte Inanspruchnahme: Schutzgehäuse
 - ⊗ WR-Nr. des Vermess.-Registers

Plan zum Grundstücksverzeichnis erstellt: 15.03.2021, VB Kroll
 geprüft: 19.03.2021, OGE / TPLP
 freigegeben: 26.03.2021, OGE / TPLT

Plan-Berichtigungen				
Rev.	Grund	Angef.	Gepr.	Freigegeben
10				
09				
08				
07				
06				
05				
04				
03				
02				
01				

Auftragnehmer: **OGE** Vorhabenträger: **TRANS EUROPA NATURGAS PIPELINE**
 Gesellschaft mbH & Co. KG

Leitung: Netzausbau TENP III Mittelbrunn – Klingenmünster
 Gemarkung: Hettenhausen
 Gemeinde: Hettenhausen
 Kreis: Landkreis Südwestpfalz

Plan zum Grundstücksverzeichnis

Diesem Plan liegen katasterliche Unterlagen zu Grunde Signaturen nach ZVAUT

Komm. Nr. Open Grid Europe TN 19037	
Proj. Nr. DP 20061	Leitungs-Nr. 050 000 000
Maßstab 1 : 1000	Blatt-Nr. G 3119
Dokumenten Nr.:	

Anschl.-Blatt G 3120