


# Gemeinde Saalstadt Gemarkung Saalstadt

# Gemeinde Hettenhausen Gemarkung Hettenhausen

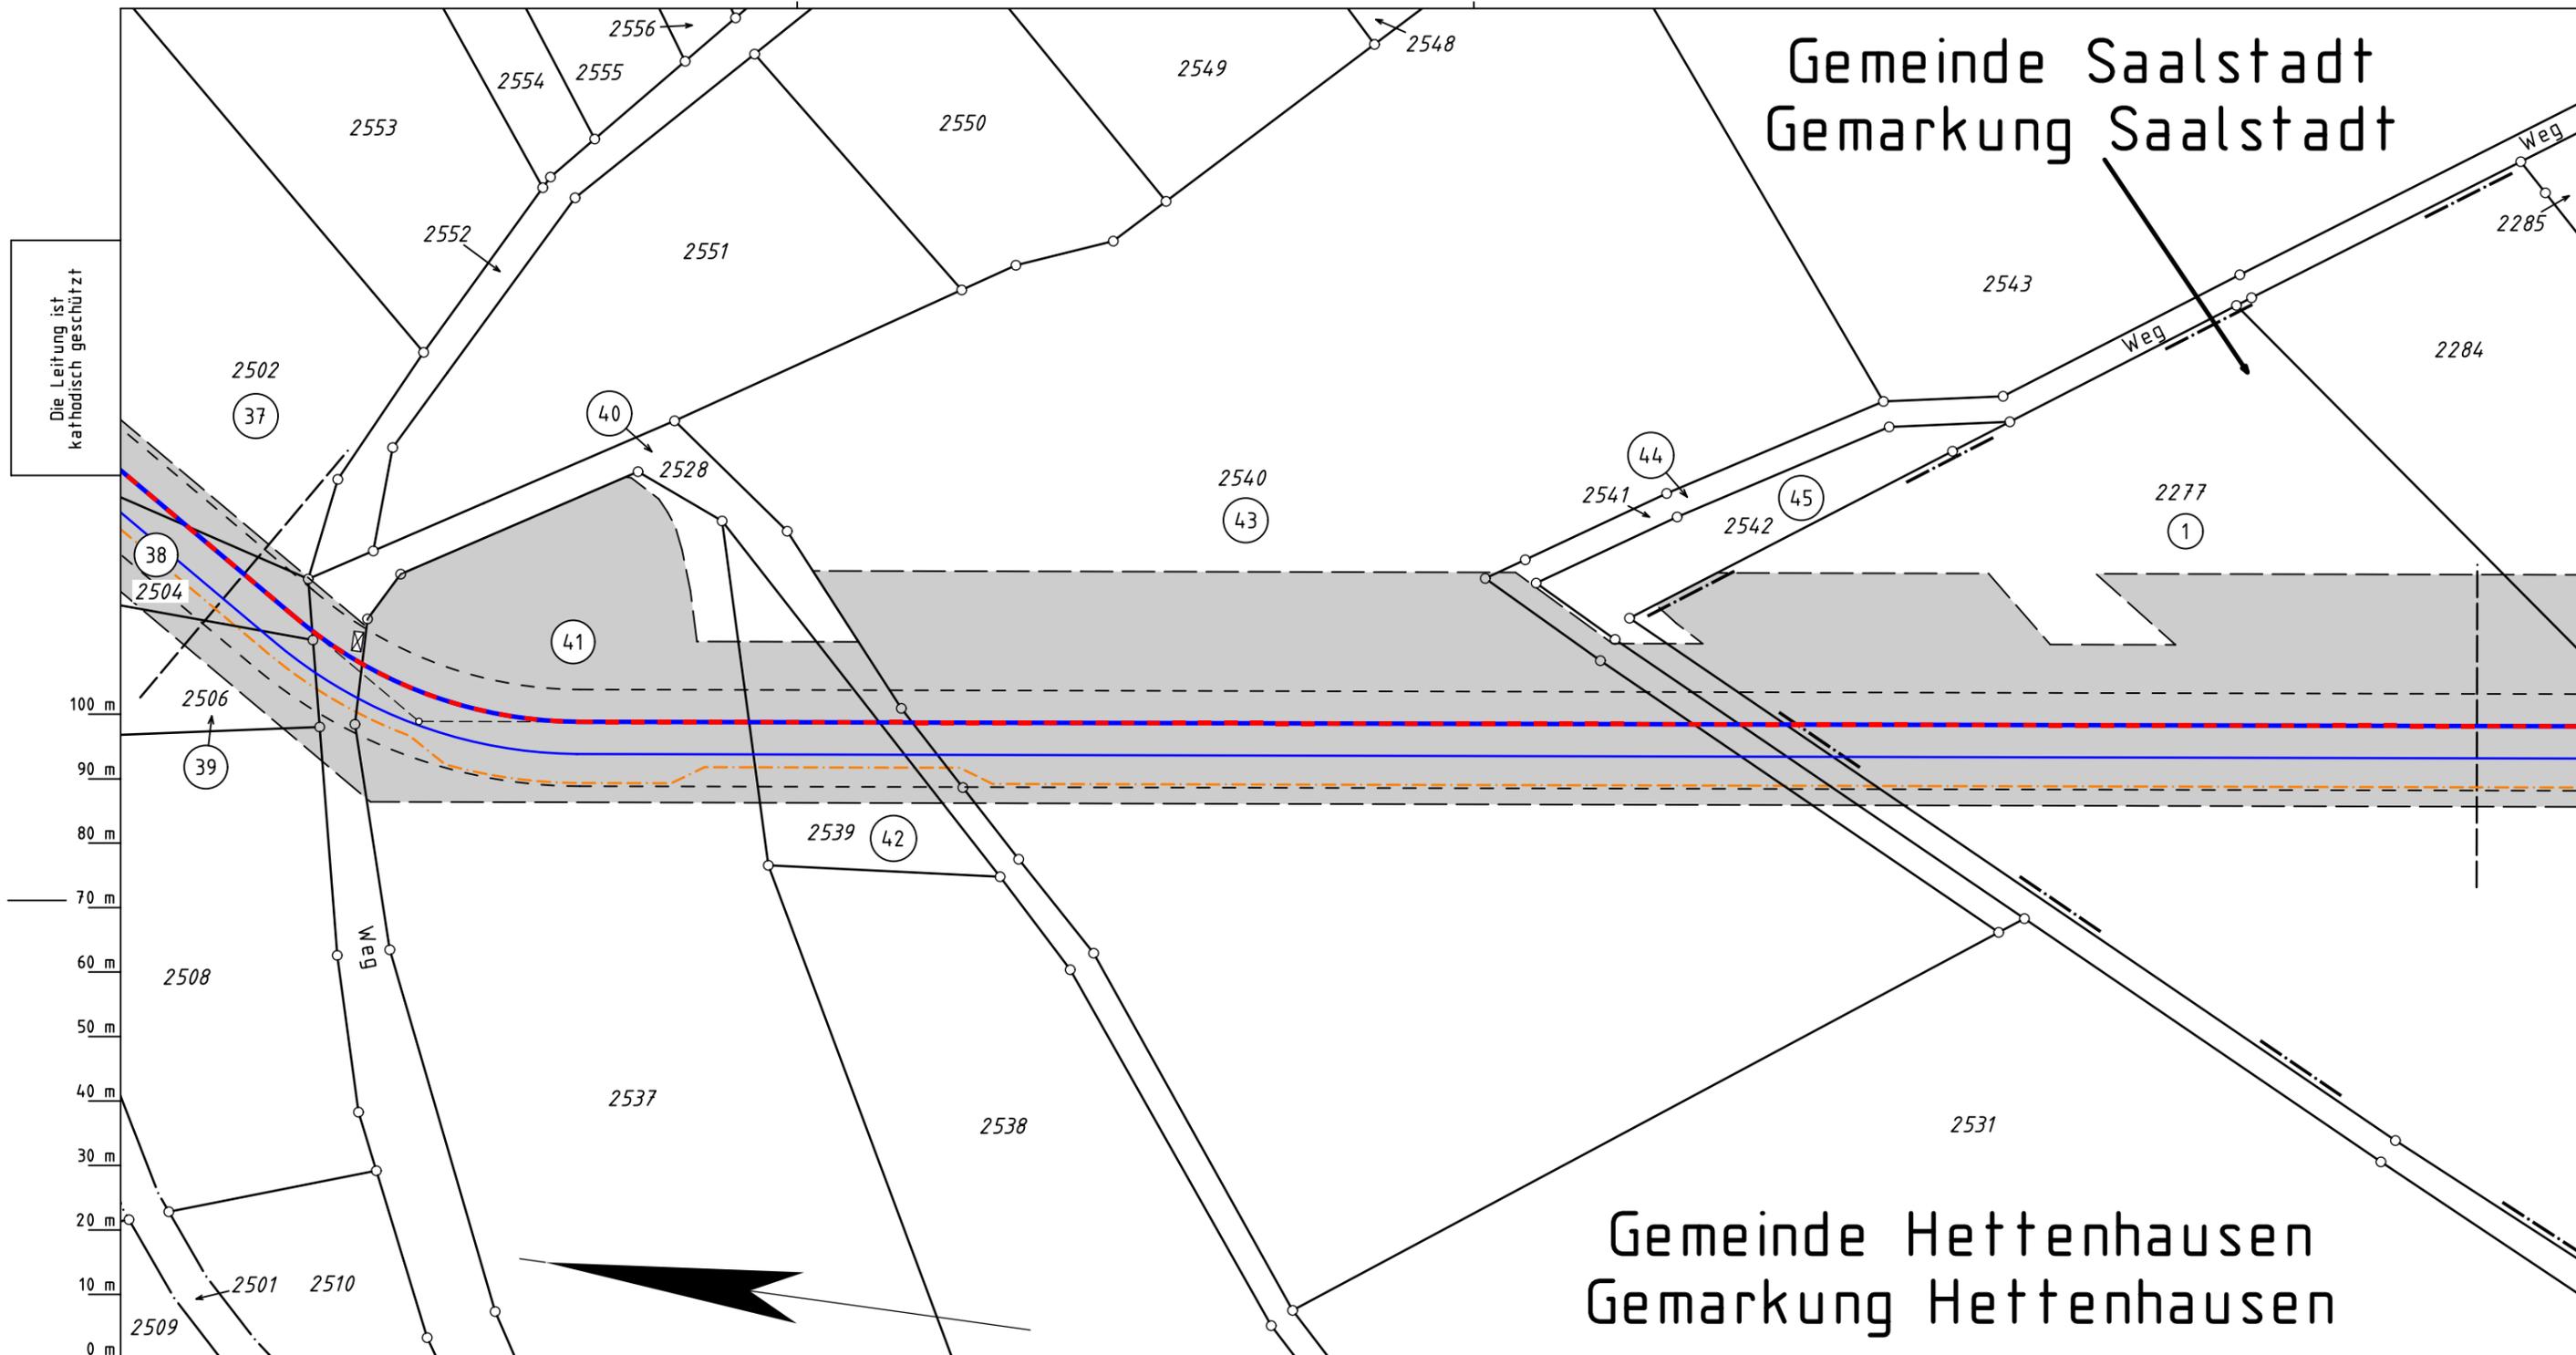

Katasteramt Westpfalz  
Original-Maßstab Altkis

- Legende :**
- geplante TENP III / Austausch in gleicher Trasse
  - geplante TENP III / Neuverlegung — vorhandene TENP II
  - - - Neuverlegung LWL Kabelschutzrohr GasLINE
  - Arbeitsstreifen  Schutzstreifen neu betroffen
  - Überfahrt / Zufahrt  Schutzstreifen vorhanden
  - Fläche für temporäre Ablauffleitung / Versickerung bei Grundwasserhaltung  dauerhafte Inanspruchnahme: Schutzgehäuse
  - 37 bis 45 WR-Nr. des Vermess.-Registers

Plan-Berichtigungen				
Rev.	Grund	Angef.	Gepr.	Freigeg.
10				
09				
08				
07				
06				
05				
04				
03				
02				
01				

Auftragnehmer:



Vorhabenträger:



Leitung: Netzausbau TENP III Mittelbrunn - Klingenmünster

Gemarkung: Hettenhausen, Saalstadt

Gemeinde: Hettenhausen, Saalstadt

Kreis: Landkreis Südwestpfalz

Komm. Nr. Open Grid Europe  
TN 19037

Proj. Nr.  
DP 20061

Leitungs-Nr.  
050 000 000

Maßstab  
1 : 1000

Blatt-Nr.  
G 3120

## Plan zum Grundstücksverzeichnis

Diesem Plan liegen katasterliche Unterlagen zu Grunde Signaturen nach ZVAUT

Dokumenten Nr.:

Prüfungen: Plan zum Grundstücksverzeichnis erstellt: 15.03.2021, VB Kroll  
geprüft: 19.03.2021, OGE / TPLT  
freigegeben: 26.03.2021, OGE / TPLT

Anschl.-Blatt G 3119

Anschl.-Blatt G 3121