


# Gemeinde Saalstadt Gemarkung Saalstadt

# Gemeinde Hettenhausen Gemarkung Hettenhausen

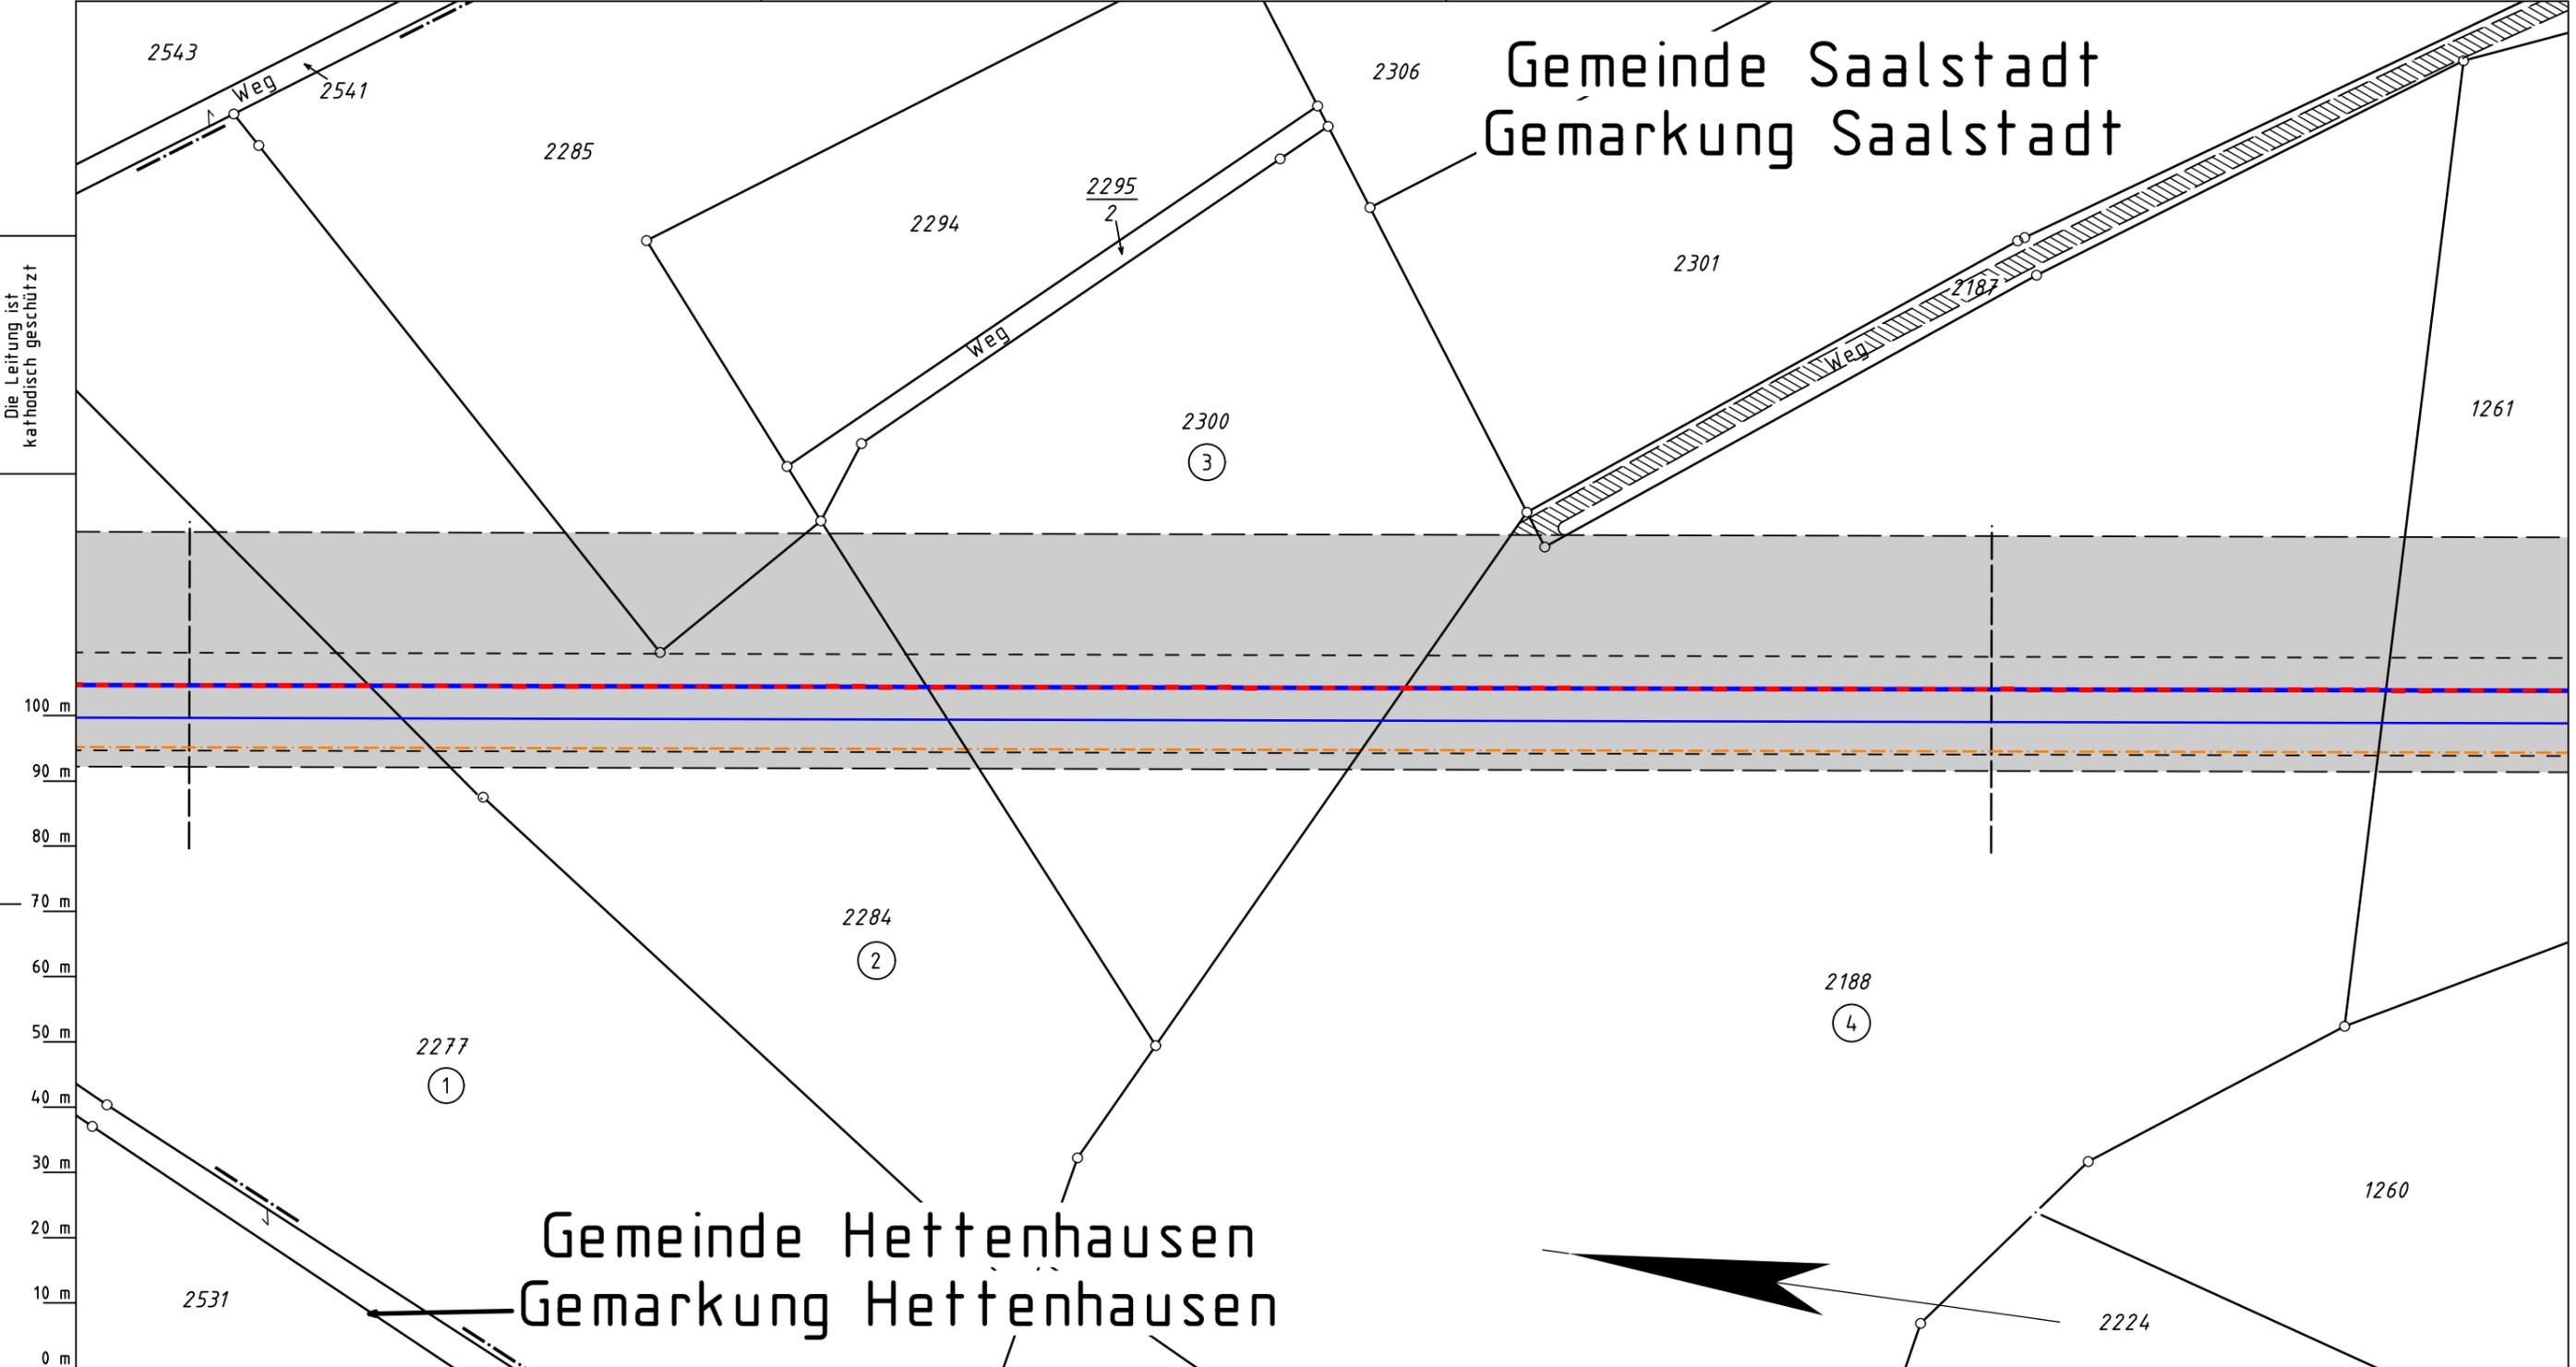

Die Leitung ist  
kathodisch geschützt

Katasteramt  
Original-Maßstab  
Westpfalz  
Alkis

**Legende :**

- — geplante TENP III / Austausch in gleicher Trasse
- — geplante TENP III / Neuverlegung — vorhandene TENP II
- - - Neuverlegung LWL Kabelschutzrohr GasLINE
- Arbeitsstreifen  Schutzstreifen neu betroffen
- Überfahrt / Zufahrt  Schutzstreifen vorhanden
- Fläche für temporäre Ablauffleitung / Versickerung bei Grundwasserhaltung
- 1 bis 4 WR-Nr. des Vermess.-Registers
- ☒ dauerhafte Inanspruchnahme: Schutzgehäuse

Prüfungen: Plan zum Grundstücksverzeichnis erstellt: 15.03.2021, VB Kroll *VB*  
geprüft: 19.03.2021, OGE / TPLP  
freigegeben: 26.03.2021, OGE / TPLT

Plan-Berichtigungen				
Rev.	Grund	Angef.	Gepr.	Freigeg.
10				
09				
08				
07				
06				
05				
04				
03				
02				
01				

Auftragnehmer: **OGE** Vorhabenträger: **TRANS EUROPA NATURGAS PIPELINE**  
Gesellschaft mbH & Co. KG

Leitung: Netzausbau TENP III Mittelbrunn - Klingenmünster  
Gemarkung: Saalstadt, Hettenhausen  
Gemeinde: Saalstadt, Hettenhausen  
Kreis: Landkreis Südwestpfalz

**Plan zum Grundstücksverzeichnis**

Diesem Plan liegen katasterliche Unterlagen zu Grunde Signaturen nach ZVAUT

Komm. Nr. Open Grid Europe TN 19037	
Proj. Nr. DP 20061	Leitungs-Nr. 050 000 000
Maßstab 1 : 1000	Blatt-Nr. G 3121
Dokumenten Nr.:	

Anschl.-Blatt G 3121A