
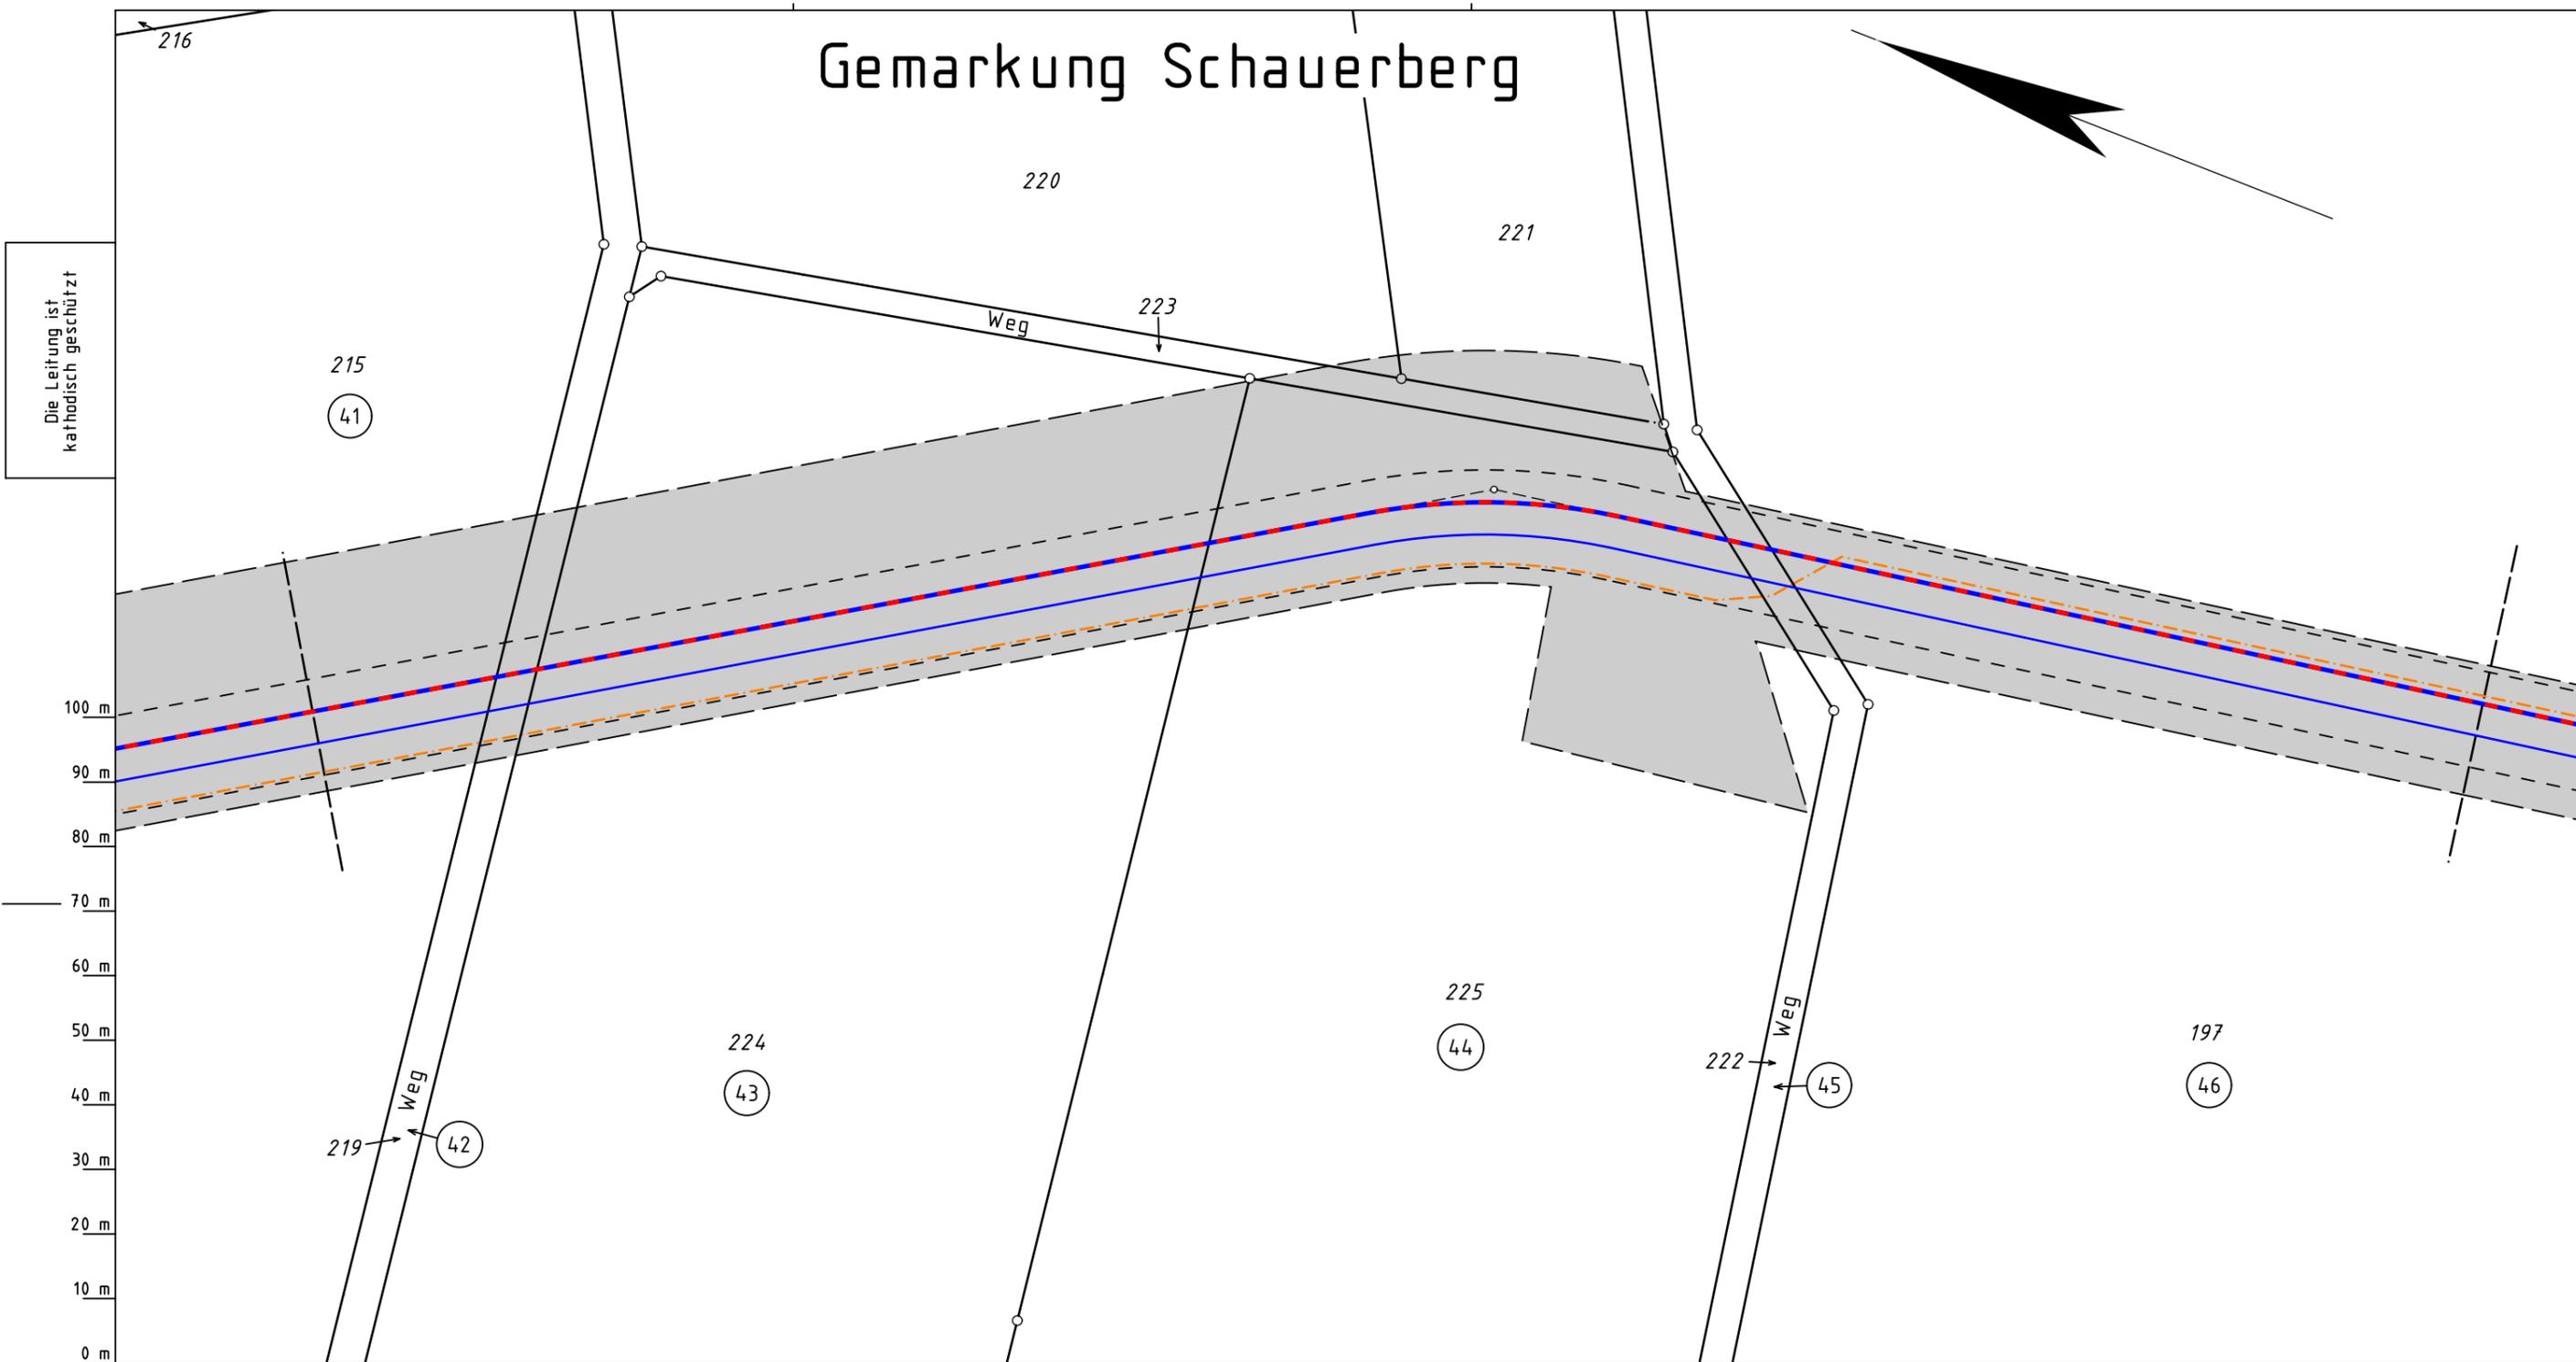


# Gemarkung Schauerberg

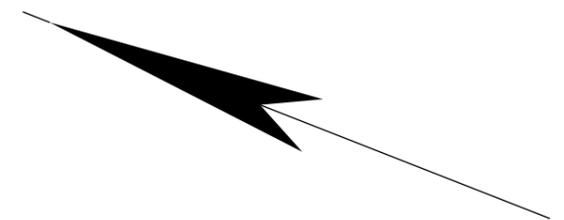

- Legende :**
- — geplante TENP III / Austausch in gleicher Trasse
  - — geplante TENP III / Neuverlegung — vorhandene TENP II
  - - - Neuverlegung LWL Kabelschutzrohr GasLINE
  - Arbeitsstreifen  Schutzstreifen neu betroffen
  - Überfahrt / Zufahrt  Schutzstreifen vorhanden
  - Fläche für temporäre Ablauffleitung / Versickerung bei Grundwasserhaltung  dauerhafte Inanspruchnahme: Schutzgehäuse
  - ⊗ WR-Nr. des Vermess.-Registers

Plan-Berichtigungen				
Rev.	Grund	Angef.	Gepr.	Freigeg.
10				
09				
08				
07				
06				
05				
04				
03				
02				
01				

Auftragnehmer:



Vorhabenträger:



Leitung: Netzausbau TENP III Mittelbrunn – Klingenmünster

Gemarkung: Schauerberg

Gemeinde: Schauerberg

Kreis: Landkreis Südwestpfalz

## Plan zum Grundstücksverzeichnis

Diesem Plan liegen katasterliche Unterlagen zu Grunde Signaturen nach ZVAUT

Komm. Nr. Open Grid Europe TN 19037	
Proj. Nr. DP 20061	Leitungs-Nr. 050 000 000
Maßstab 1 : 1000	Blatt-Nr. G 3132
Dokumenten Nr.:	

Katasteramt Westpfalz  
Original-Maßstab Altkis

Anschl.-Blatt G 3131

Anschl.-Blatt G 3133

Prüfungen: Plan zum Grundstücksverzeichnis erstellt: 15.03.2021, VB Kroll *[Signature]*  
 geprüft: 19.03.2021, OGE / TPLT  
 freigegeben: 26.03.2021, OGE / TPLT