


# Gemarkung Höheinöd

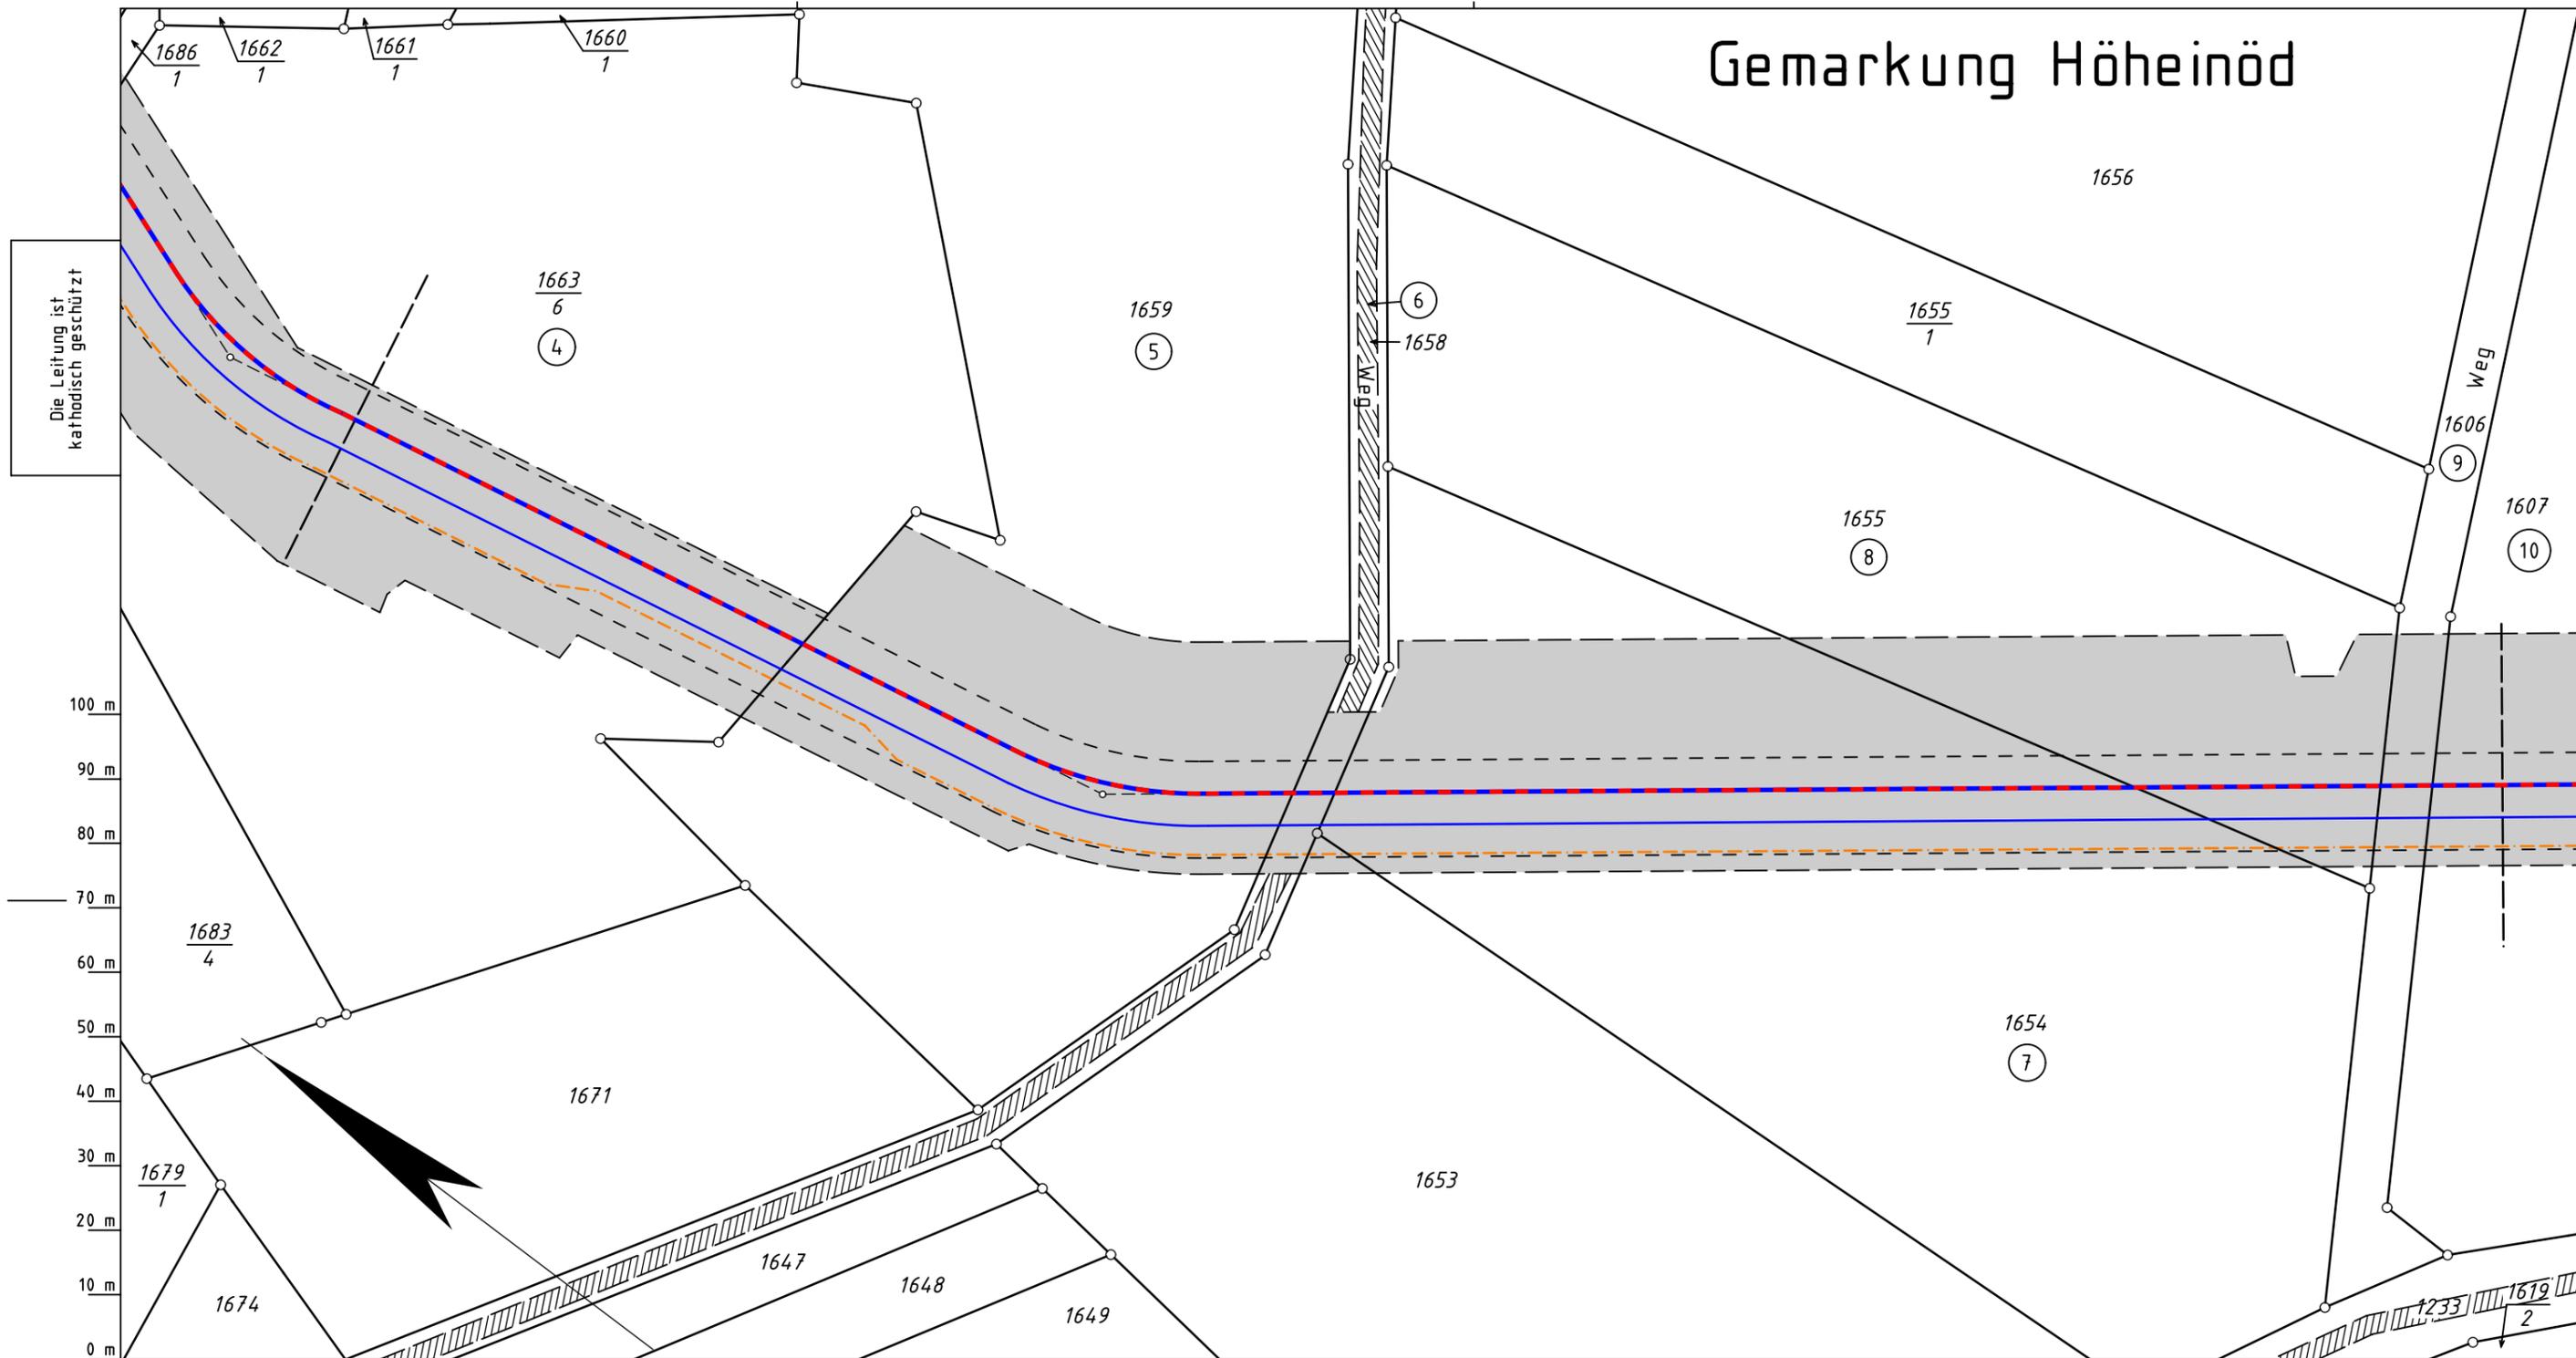

Katasteramt Westpfalz  
Original-Maßstab Altkis

Anschl.-Blatt G 3133

Anschl.-Blatt G 3135

**Legende :**

- geplante TENP III / Austausch in gleicher Trasse
- geplante TENP III / Neuverlegung — vorhandene TENP II
- - - Neuverlegung LWL Kabelschutzrohr GasLINE
- Arbeitsstreifen  Schutzstreifen neu betroffen
- Überfahrt / Zufahrt  Schutzstreifen vorhanden
- Fläche für temporäre Ablauffleitung / Versickerung bei Grundwasserhaltung  dauerhafte Inanspruchnahme: Schutzgehäuse
- 4 bis 10 WR-Nr. des Vermess.-Registers

Plan-Berichtigungen				
Rev.	Grund	Angef.	Gepr.	Freigeg.
10				
09				
08				
07				
06				
05				
04				
03				
02				
01				

Auftragnehmer:



Vorhabenträger:



Leitung: Netzausbau TENP III Mittelbrunn – Klingenmünster  
 Gemarkung: Höheinöd  
 Gemeinde: Höheinöd  
 Kreis: Landkreis Südwestpfalz

## Plan zum Grundstücksverzeichnis

Diesem Plan liegen katasterliche Unterlagen zu Grunde Signaturen nach ZVAUT

Komm. Nr. Open Grid Europe TN 19037	
Proj. Nr. DP 20061	Leitungs-Nr. 050 000 000
Maßstab 1 : 1000	Blatt-Nr. G 3134
Dokumenten Nr.:	

Prüfungen: Plan zum Grundstücksverzeichnis erstellt: 15.03.2021, VB Kroll *[Signature]*  
 geprüft: 19.03.2021, OGE / TPLT  
 freigegeben: 26.03.2021, OGE / TPLT