


Gemarkung Höheinöd

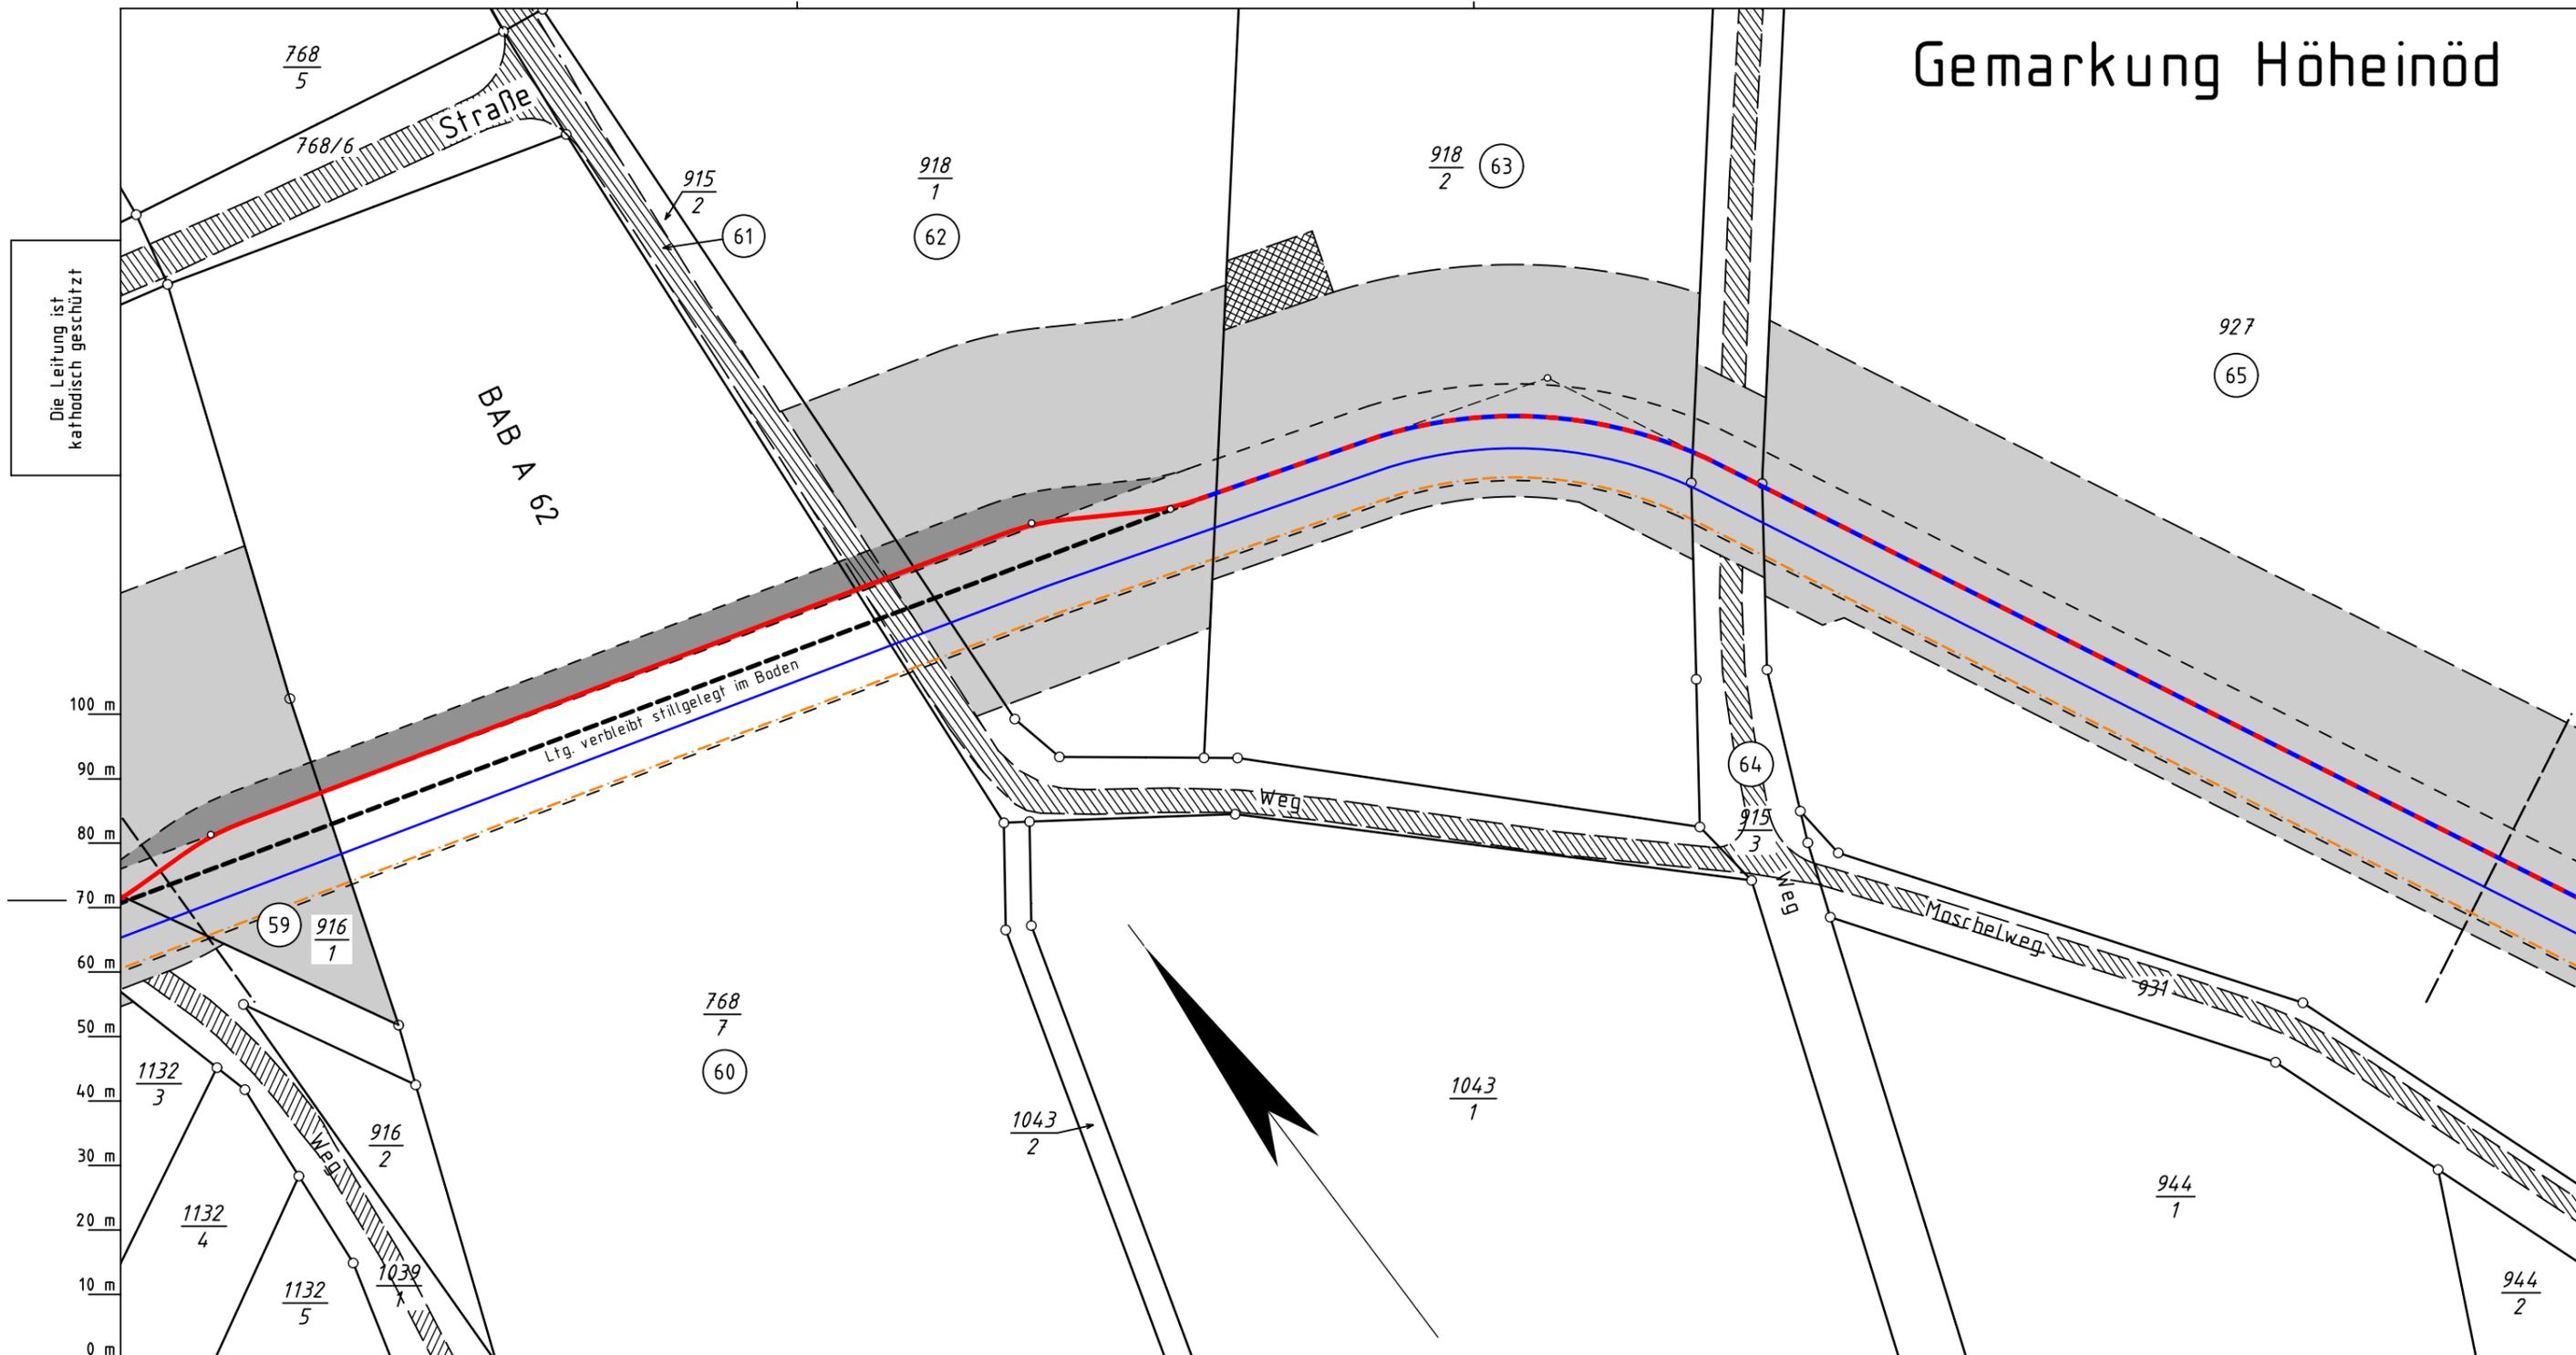

Legende :

- — geplante TENP III / Austausch in gleicher Trasse
- geplante TENP III / Neuverlegung — vorhandene TENP II
- - - Neuverlegung LWL Kabelschutzrohr GasLINE
- Arbeitsstreifen Schutzstreifen neu betroffen
- Überfahrt / Zufahrt Schutzstreifen vorhanden
- Fläche für temporäre Ablaufführung / Versickerung bei Grundwasserhaltung dauerhafte Inanspruchnahme: Schutzgehäuse
- ⊗ 59 bis 65 WR-Nr. des Vermess.-Registers

Plan-Berichtigungen				
Rev.	Grund	Angef.	Gepr.	Freigeg.
10				
09				
08				
07				
06				
05				
04				
03				
02				
01				

Auftragnehmer:



Vorhabenträger:



Leitung: Netzausbau TENP III Mittelbrunn - Klingenmünster

Gemarkung: Höheinöd

Gemeinde: Höheinöd

Kreis: Landkreis Südwestpfalz

Plan zum Grundstücksverzeichnis

Diesem Plan liegen katasterliche Unterlagen zu Grunde Signaturen nach ZVAUT

Komm. Nr. Open Grid Europe
TN 19037

Proj. Nr.
DP 20061

Leitungs-Nr.
050 000 000

Maßstab
1 : 1000

Blatt-Nr.
G 3141

Dokumenten Nr.:

Prüfungen

Plan zum Grundstücksverzeichnis erstellt: 15.03.2021, VB Kroll *VB*
geprüft: 19.03.2021, OGE / TPLT

freigegeben: 26.03.2021, OGE / TPLT

Katasteramt Westpfalz Original-Maßstab Altkis

Anschl.-Blatt G 3140

Anschl.-Blatt G 3142