


# Gmd Waldfischbach-Burgalben Gemarkung Burgalben

Die Leitung ist  
kathodisch geschützt

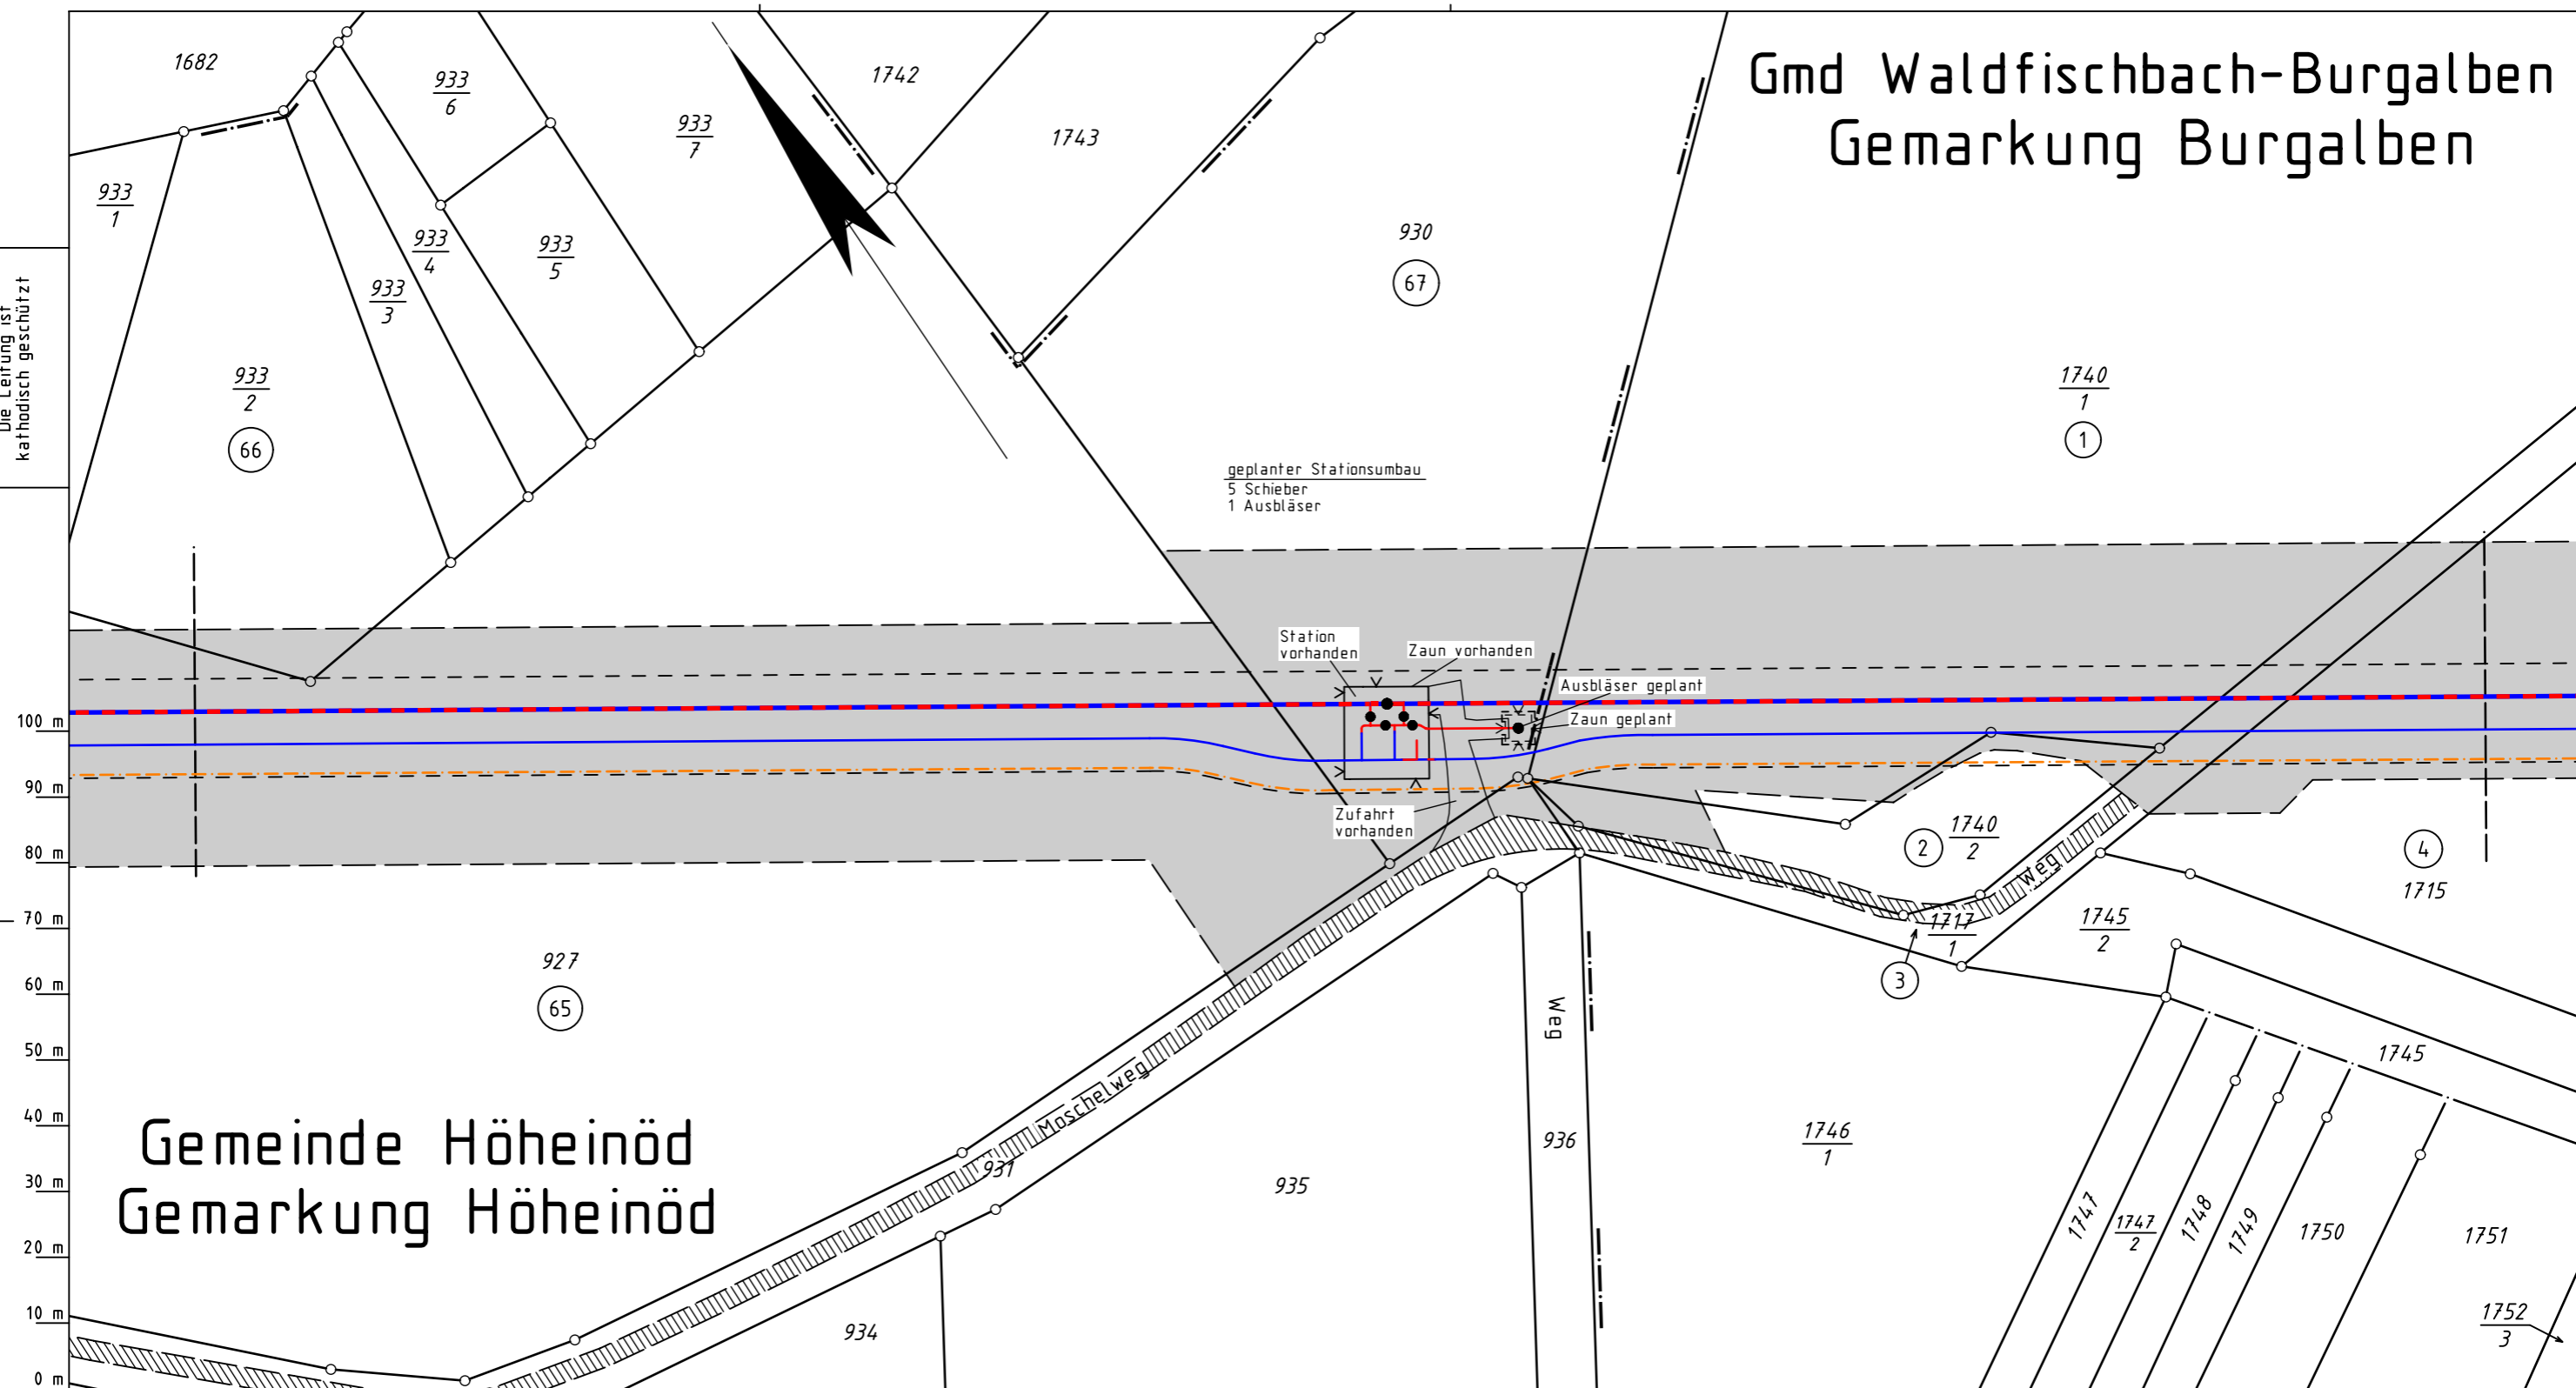

# Gemeinde Höheinöd Gemarkung Höheinöd

- Legende:**
- — geplante TENP III / Austausch in gleicher Trasse
  - — geplante TENP III / Neuverlegung — vorhandene TENP II
  - - - Neuverlegung LWL Kabelschutzrohr GasLINE
  - Arbeitsstreifen  Schutzstreifen neu betroffen
  - Überfahrt / Zufahrt  Schutzstreifen vorhanden
  - Fläche für temporäre Ablaufleitung / Versickerung bei Grundwasserhaltung  dauerhafte Inanspruchnahme: Schutzgehäuse
  - 65 bis 67 WR-Nr. des Vermess.-Registers

| Plan-Berichtigungen |       |        |       |             |
|---------------------|-------|--------|-------|-------------|
| Rev.                | Grund | Angef. | Gepr. | Freigegeben |
| 10                  |       |        |       |             |
| 09                  |       |        |       |             |
Auftragnehmer: **OGE** Vorhabenträger: **TRANS EUROPA NATURGAS PIPELINE**  
Gesellschaft mbH & Co. KG

Leitung: Netzausbau TENP III Mittelbrunn - Klingenmünster

Gemarkung: Höheinöd, Burgalben

Gemeinde: Höheinöd, Waldfischbach-Burgalben

Kreis: Landkreis Südwestpfalz

**Plan zum Grundstücksverzeichnis**

Diesem Plan liegen katasterliche Unterlagen zu Grunde Signaturen nach ZVAUT

|  |                             |
|--|-----------------------------|
| Komm. Nr. Open Grid Europe<br>TN 19037 |                             |
| Proj. Nr.<br>DP 20061                  | Leitungs-Nr.<br>050 000 000 |
| Maßstab<br>1 : 1000                    | Blatt-Nr.<br>G 3143         |
| Dokumenten Nr.:                        |                             |

Prüfungen: Plan zum Grundstücksverzeichnis erstellt: 15.03.2021, VB Kroll  
geprüft: 19.03.2021, OGE / TPLT  
freigegeben: 26.03.2021, OGE / TPLT

Katasteramt Westpfalz  
Original-Maßstab Altkis

Anschl.-Blatt G 3142

Anschl.-Blatt G 3144