


Gmd Waldfishbach-Burgalben
Gmk Burgalben

Gemeinde Donsieders
Gemarkung Donsieders

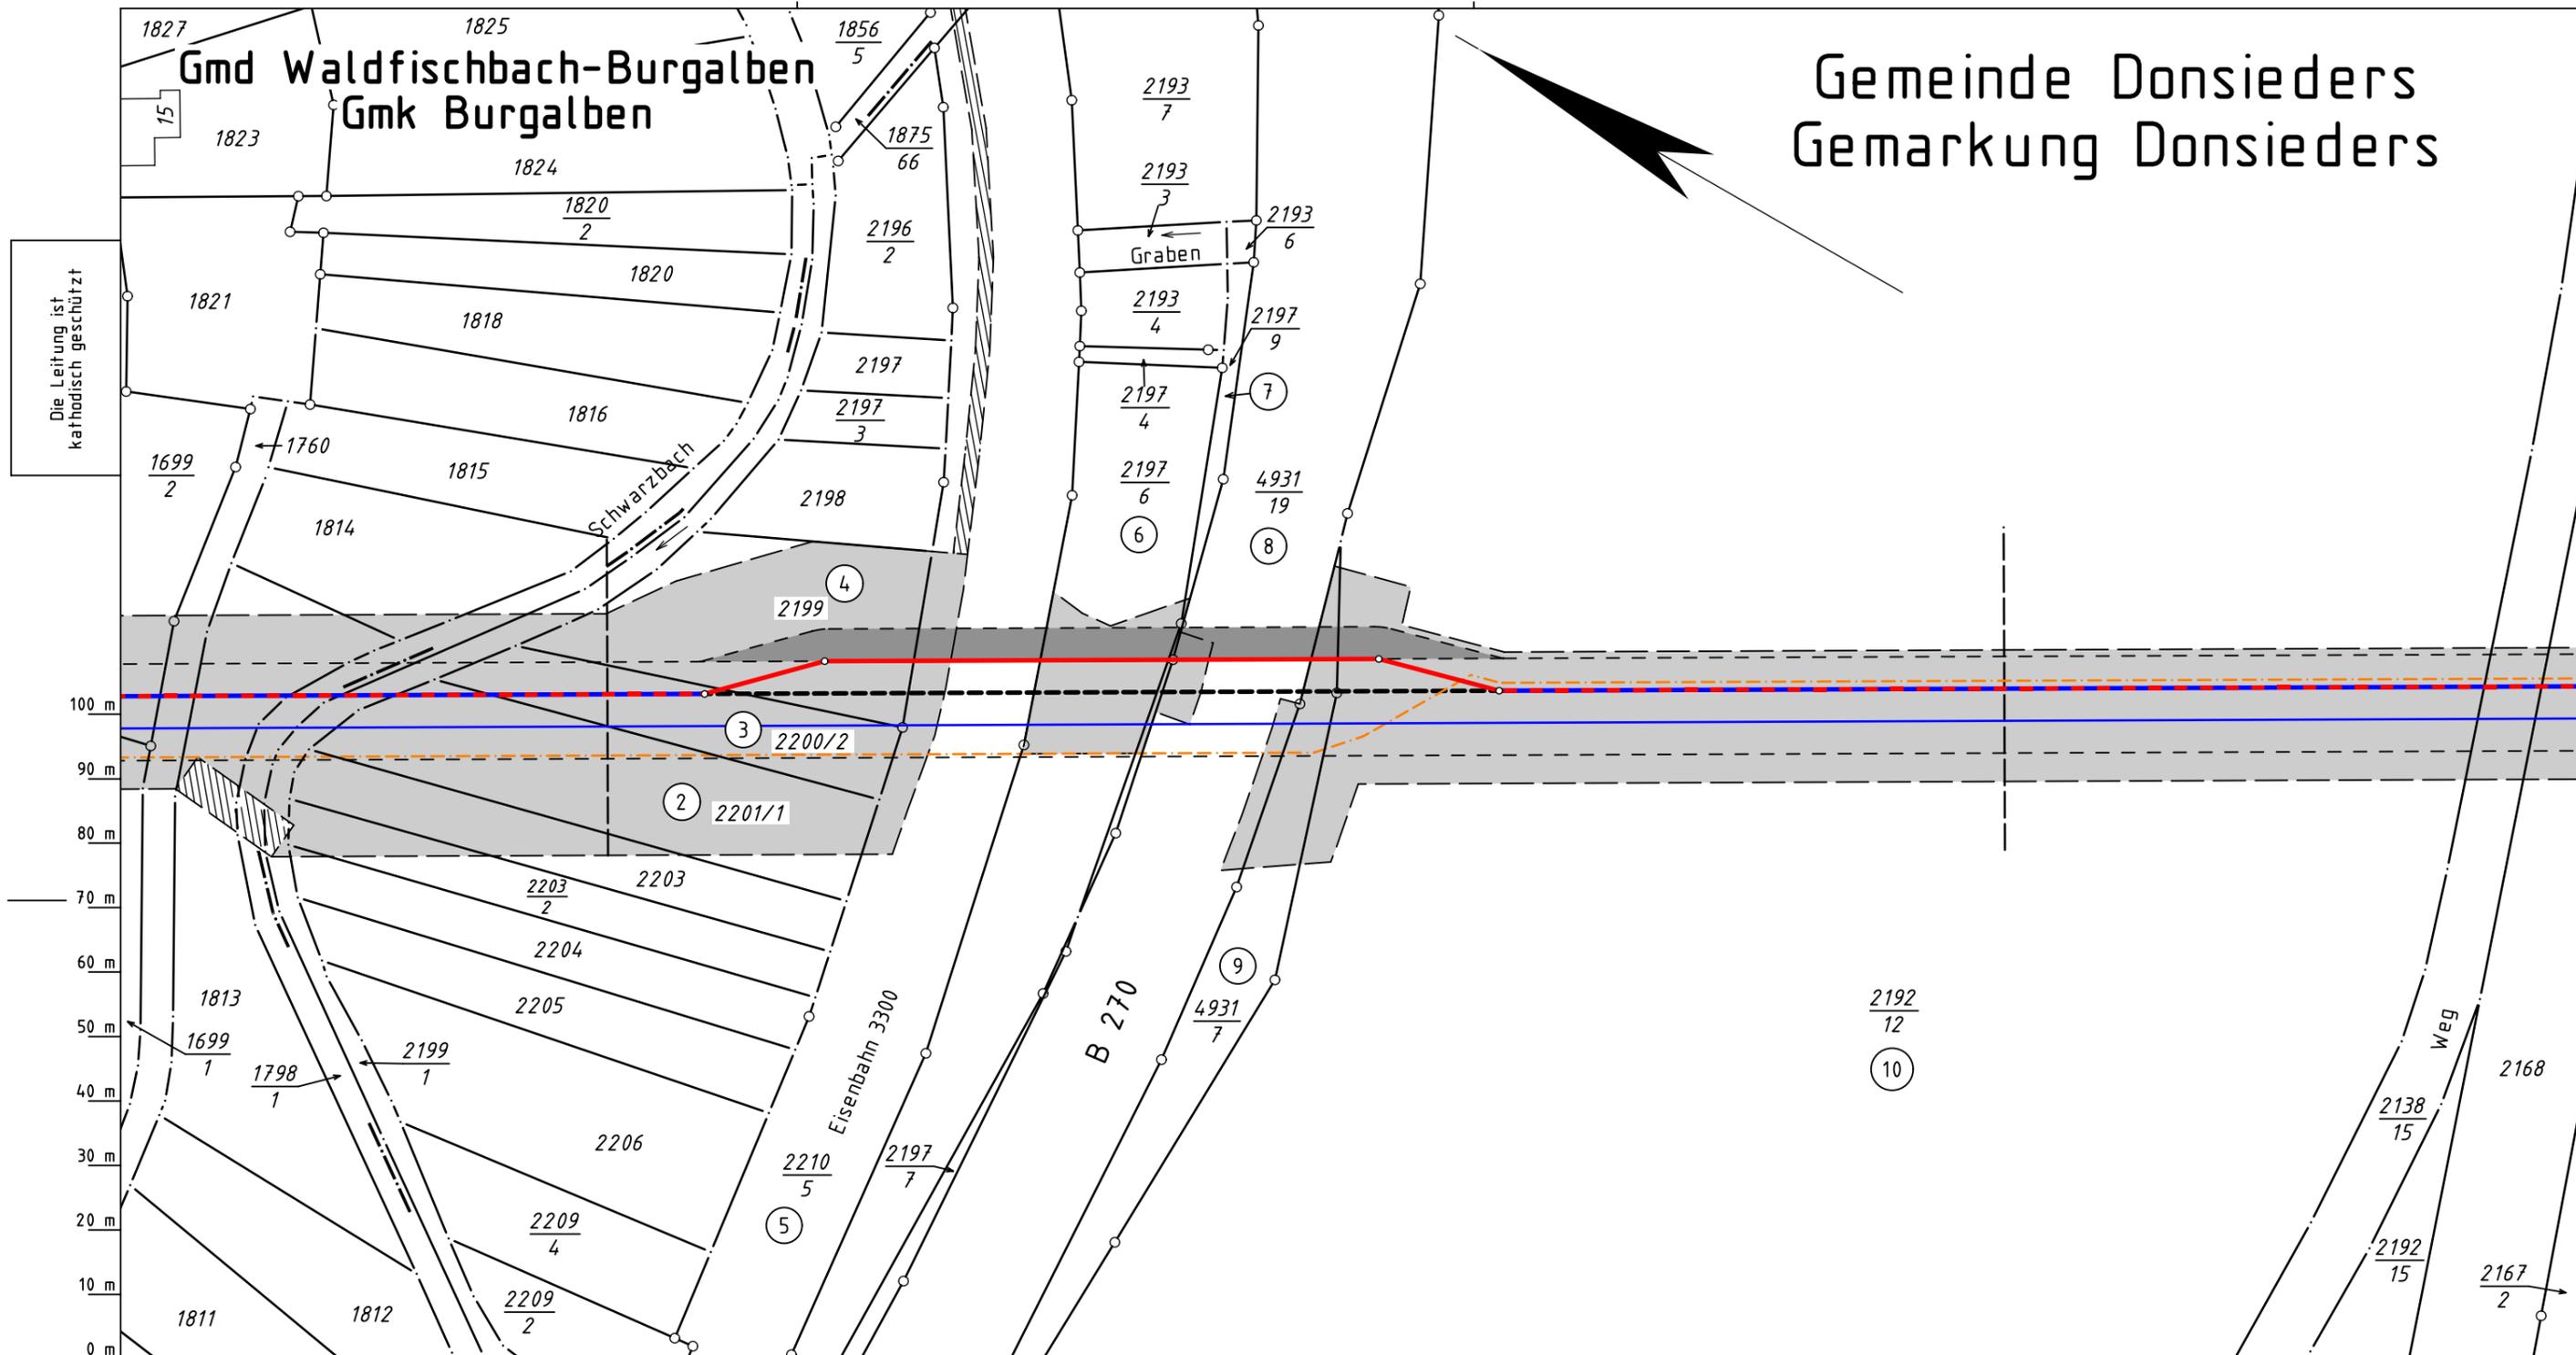

Die Leitung ist
kathodisch geschützt

Katasteramt
Original-Maßstab
Westpfalz
Altkis

- Legende :**
- — geplante TENP III / Austausch in gleicher Trasse
 - geplante TENP III / Neuverlegung — vorhandene TENP II
 - - - Neuverlegung LWL Kabelschutzrohr GasLINE
 - Arbeitsstreifen Schutzstreifen neu betroffen
 - Überfahrt / Zufahrt Schutzstreifen vorhanden
 - Fläche für temporäre Ablaufleitung / Versickerung bei Grundwasserhaltung dauerhafte Inanspruchnahme: Schutzgehäuse
 - ⊙ 2 bis ⊙ 10 WR-Nr. des Vermess.-Registers

Plan-Berichtigungen				
Rev.	Grund	Angef.	Gepr.	Freigeg.
10				
09				
08				
07				
06				
05				
04				
03				
02				
01				

Auftragnehmer:



Vorhabenträger:



Leitung: Netzausbau TENP III Mittelbrunn - Klingenmünster
Gemarkung: Burgalben, Donsieders
Gemeinde: Waldfishbach-Burgalben, Donsieders
Kreis: Landkreis Südwestpfalz

Komm. Nr. Open Grid Europe
TN 19037

Proj. Nr.
DP 20061
Leitungs-Nr.
050 000 000

Maßstab
1 : 1000
Blatt-Nr.
G 3145A

Plan zum
Grundstücksverzeichnis

Diesem Plan liegen katasterliche Unterlagen zu Grunde Signaturen nach ZVAUT

Dokumenten Nr.:

Prüfungen
Plan zum Grundstücksverzeichnis erstellt: 15.03.2021, VB Kroll
geprüft: 19.03.2021, OGE / TPLT
freigegeben: 26.03.2021, OGE / TPLT

Anschl.-Blatt G 3145

Anschl.-Blatt G 3146