
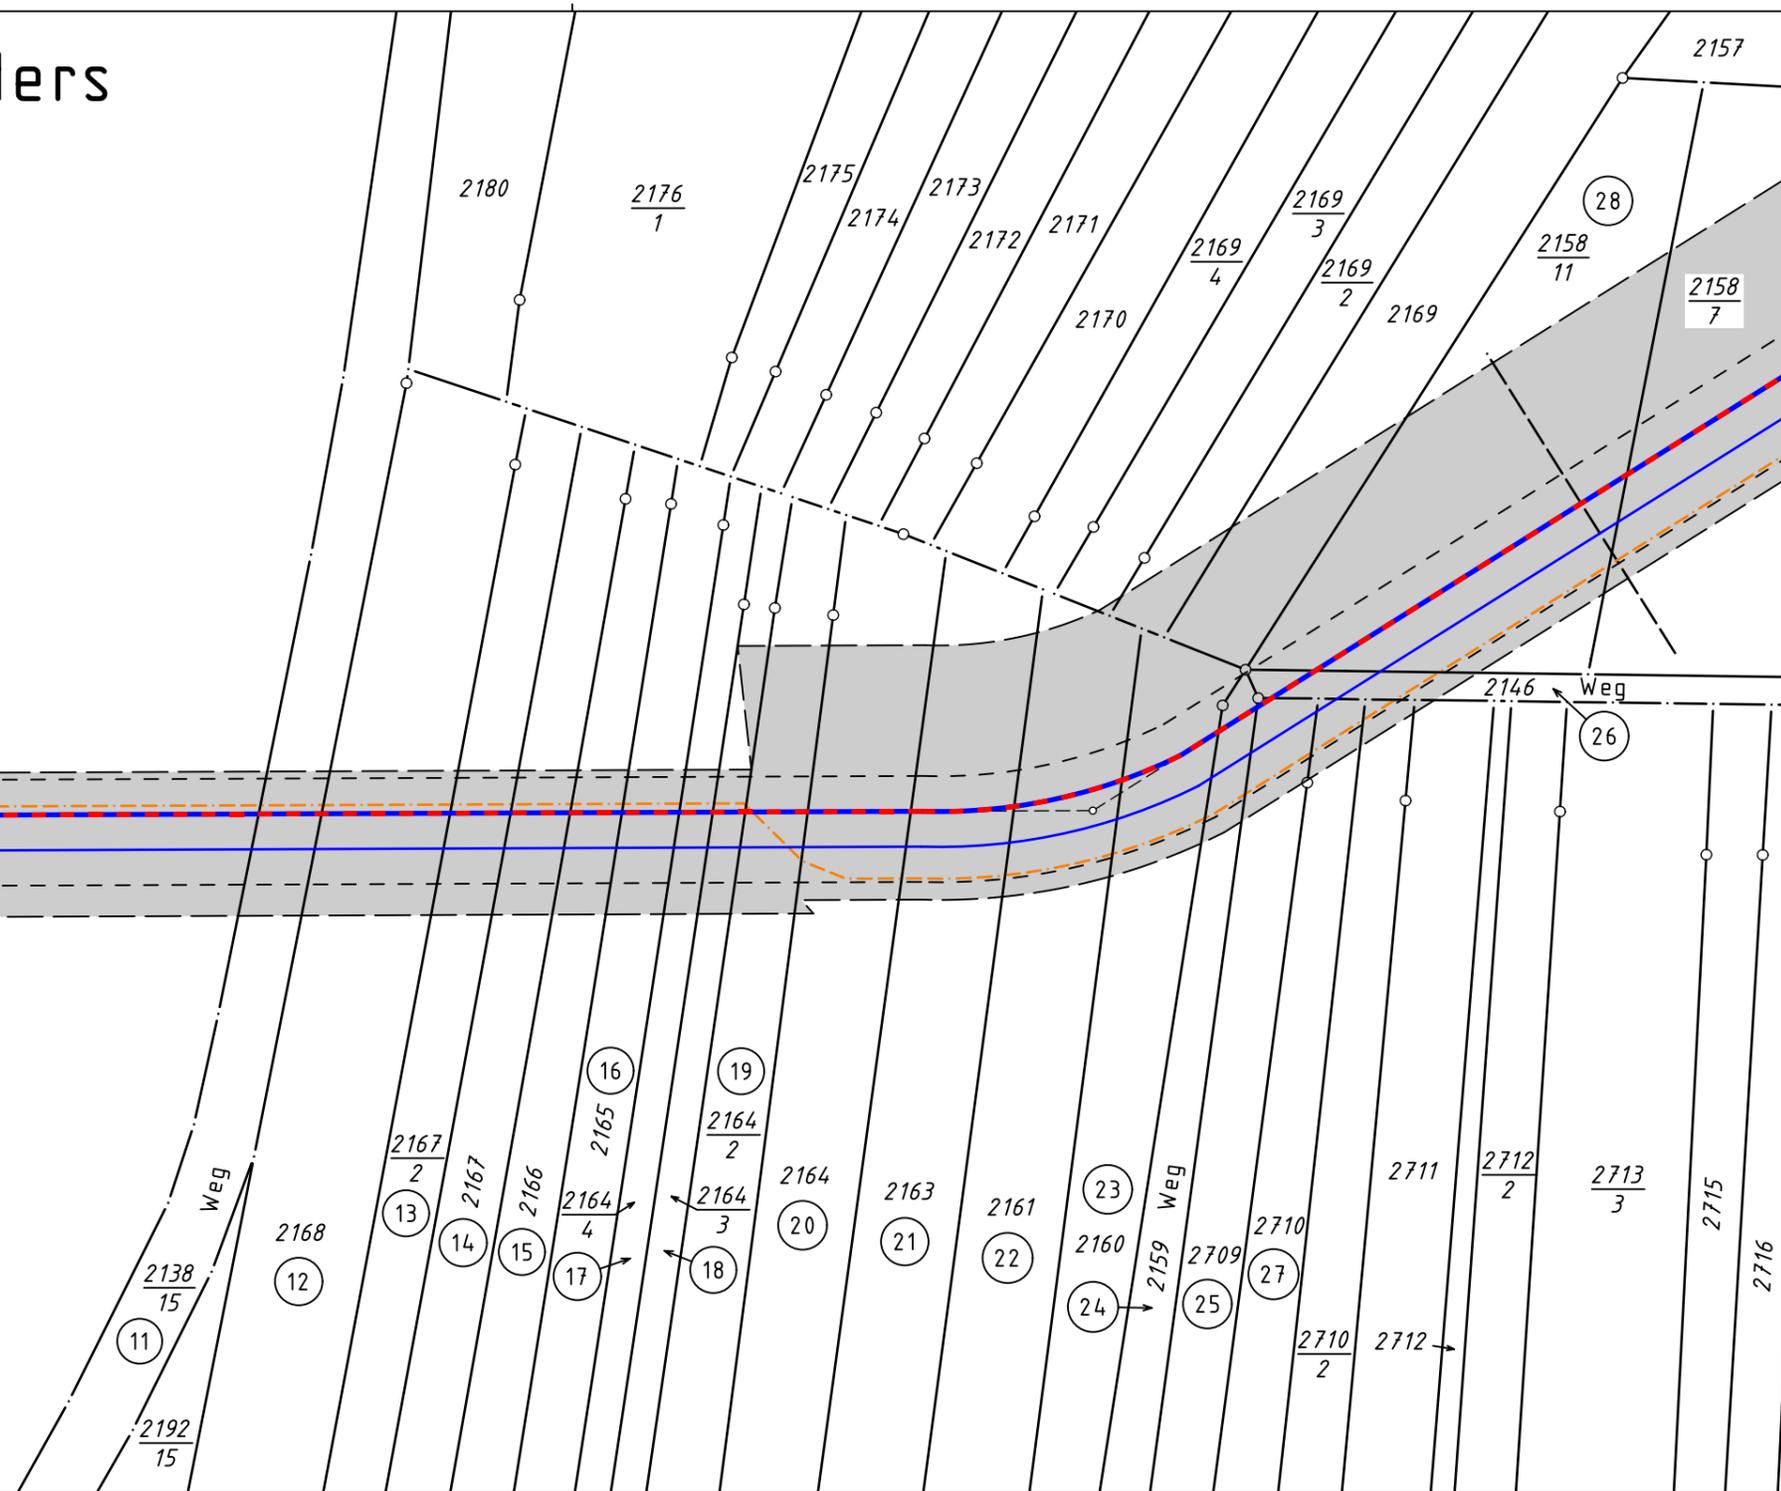


# Gemarkung Donsieders

Die Leitung ist  
kathodisch geschützt

4931  
19

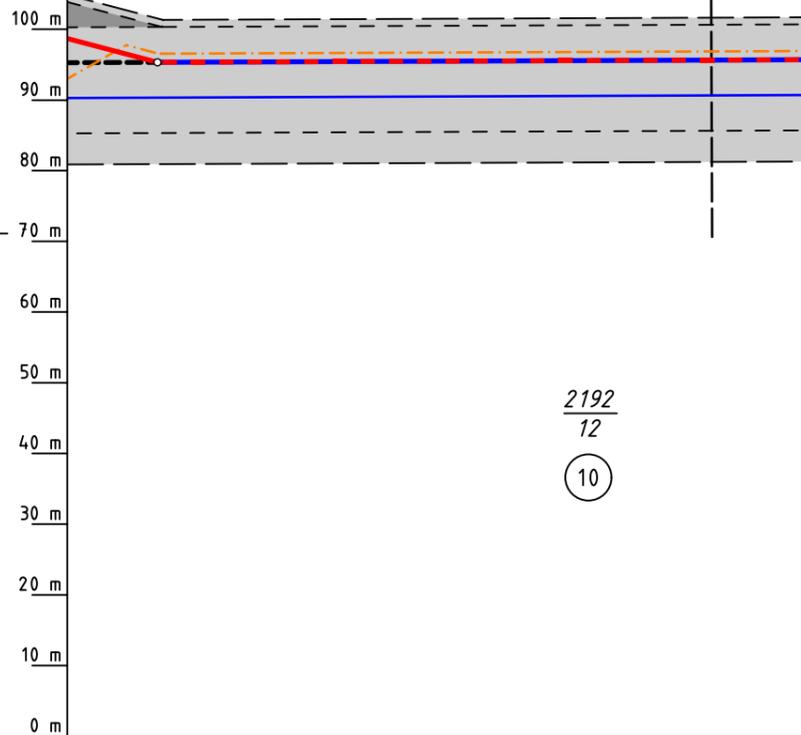

Katasteramt  
Original-Maßstab  
Westpfalz  
Alkis

Prüfungen

Plan zum Grundstücksverzeichnis erstellt: 15.03.2021, VB Kroll  
geprüft: 19.03.2021, OGE / TPLT  
freigegeben: 26.03.2021, OGE / TPLT

Anschl.-Blatt G 3145A

Legende:

- geplante TENP III / Austausch in gleicher Trasse
- geplante TENP III / Neuverlegung
- vorhandene TENP II
- Neuverlegung LWL Kabelschutzrohr GasLINE
- Arbeitsstreifen
- Schutzstreifen neu betroffen
- Überfahrt / Zufahrt
- Schutzstreifen vorhanden
- Fläche für temporäre Ablauffleitung / Versickerung bei Grundwasserhaltung
- dauerhafte Inanspruchnahme: Schutzgehäuse
- WR-Nr. des Vermess.-Registers (10 bis 28)

Plan-Berichtigungen				
Rev.	Grund	Angef.	Gepr.	Freigegeg.
10				
09				
08				
07				
06				
05				
04				
03				
02				
01				

Auftragnehmer: **OGE**

Vorhabenträger: **TRANS EUROPA NATURGAS PIPELINE**  
Gesellschaft mbH & Co. KG

Leitung: Netzausbau TENP III Mittelbrunn - Klingenmünster

Gemarkung: Donsieders

Gemeinde: Donsieders

Kreis: Landkreis Südwestpfalz

Komm. Nr. Open Grid Europe: TN 19037

Proj. Nr.: DP 20061

Leitungs-Nr.: 050 000 000

Maßstab: 1 : 1000

Blatt-Nr.: G 3146

Diesem Plan liegen katasterliche Unterlagen zu Grunde Signaturen nach ZVAUT

Dokumenten Nr.:

Anschl.-Blatt G 3147