


Gemeinde Merzalben Gemarkung Merzalben

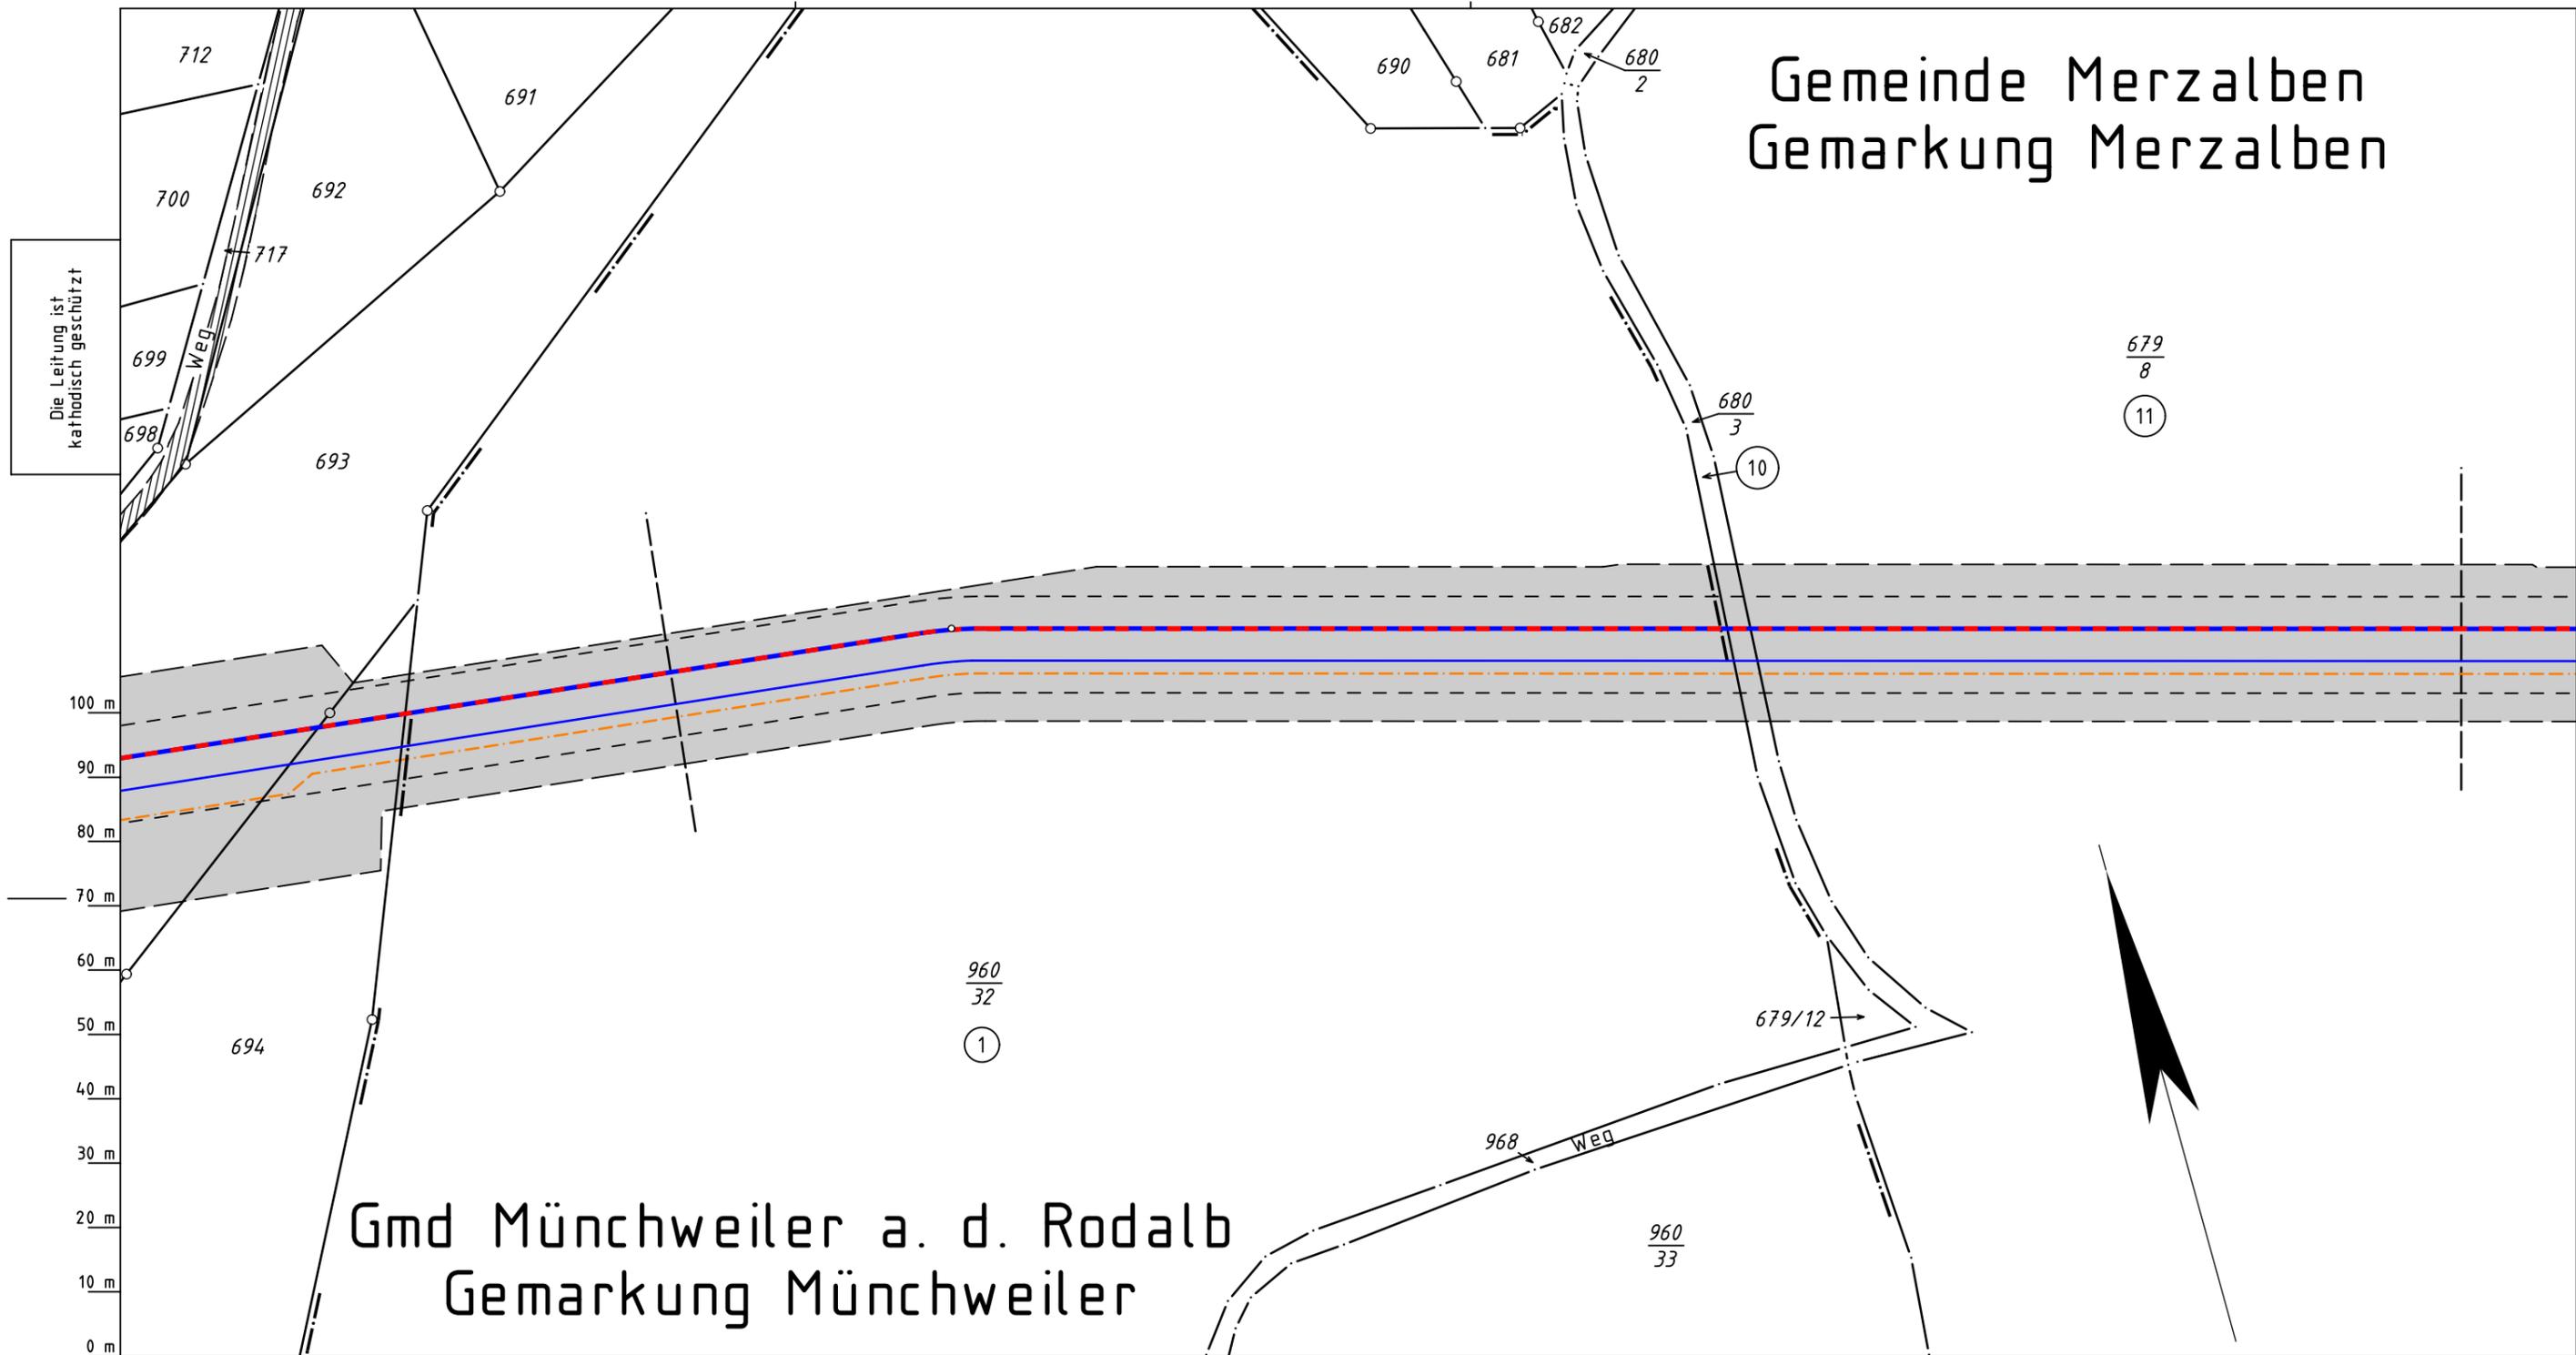

Gmd Münchweiler a. d. Rodalb Gemarkung Münchweiler

- Legende :**
- — geplante TENP III / Austausch in gleicher Trasse
 - — geplante TENP III / Neuverlegung — vorhandene TENP II
 - - - Neuverlegung LWL Kabelschutzrohr GasLINE
 - Arbeitsstreifen Schutzstreifen neu betroffen
 - Überfahrt / Zufahrt Schutzstreifen vorhanden
 - Fläche für temporäre Ablauffleitung / Versickerung bei Grundwasserhaltung dauerhafte Inanspruchnahme: Schutzgehäuse
 - 1/10 bis 1/11 WR-Nr. des Vermess.-Registers

Rev.	Plan-Berichtigungen			
	Grund	Angef.	Gepr.	Freigeg.
10				
09				
08				
07				
06				
05				
04				
03				
02				
01				

Auftragnehmer: **OGE** Vorhabenträger: **TRANS EUROPA NATURGAS PIPELINE**
Gesellschaft mbH & Co. KG

Leitung: Netzausbau TENP III Mittelbrunn – Klingenmünster
 Gemarkung: Merzalben, Münchweiler
 Gemeinde: Merzalben, Münchweiler an der Rodalb
 Kreis: Landkreis Südwestpfalz

**Plan zum
Grundstücksverzeichnis**

Diesem Plan liegen katasterliche Unterlagen zu Grunde Signaturen nach ZVAUT

Komm. Nr. Open Grid Europe TN 19037	
Proj. Nr. DP 20061	Leitungs-Nr. 050 000 000
Maßstab 1 : 1000	Blatt-Nr. G 3161
Dokumenten Nr.:	

Katasteramt Westpfalz
Original-Maßstab Alkis

Anschl.-Blatt G 3160A

Anschl.-Blatt G 3162

Prüfungen: Plan zum Grundstücksverzeichnis erstellt: 15.03.2021, VB Kroll *[Signature]*
 geprüft: 19.03.2021, OGE / TPLP
 freigegeben: 26.03.2021, OGE / TPLT