


Gemarkung Merzalben

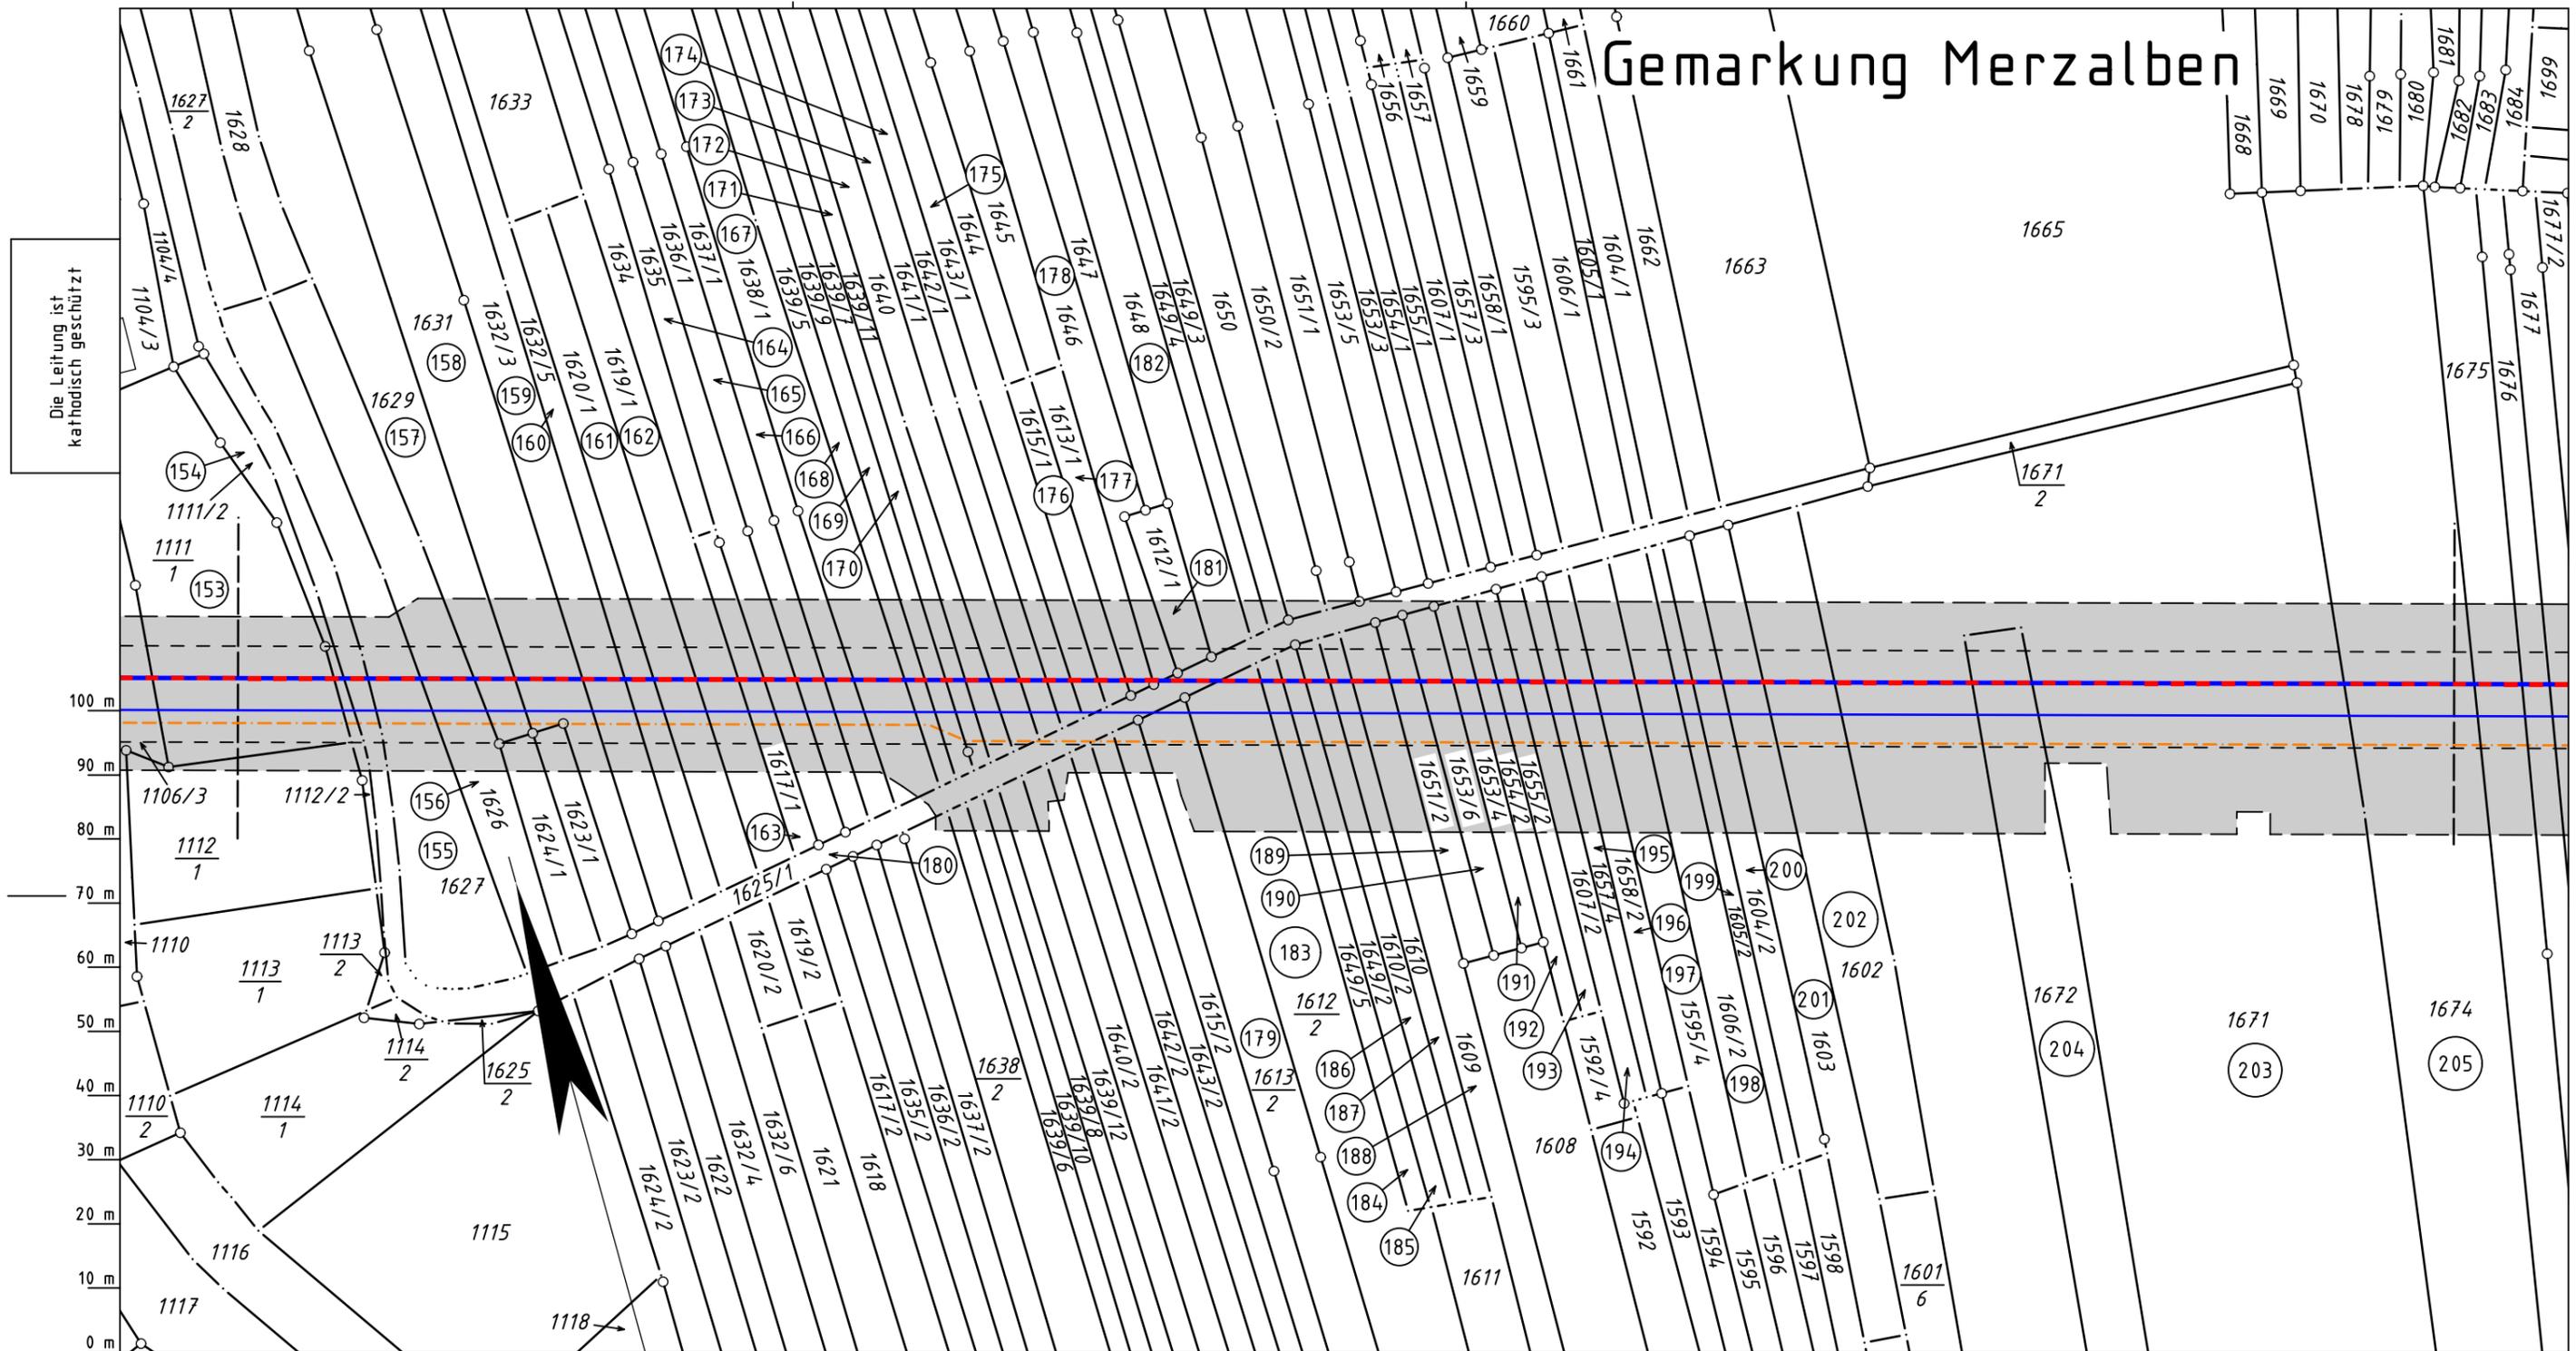

Katasteramt Westpfalz
Original-Maßstab Altkis

- Legende:**
- — geplante TENP III / Austausch in gleicher Trasse
 - — geplante TENP III / Neuverlegung — vorhandene TENP II
 - - - Neuverlegung LWL Kabelschutzrohr GasLINE
 - Arbeitsstreifen Schutzstreifen neu betroffen
 - Überfahrt / Zufahrt Schutzstreifen vorhanden
 - Fläche für temporäre Ablaufleitung / Versickerung bei Grundwasserhaltung dauerhafte Inanspruchnahme: Schutzgehäuse
 - 153 bis 205 WR-Nr. des Vermess.-Registers

Prüfungen: Plan zum Grundstücksverzeichnis erstellt: 15.03.2021, VB Kroll *VB*
geprüft: 19.03.2021, OGE / TPLP
freigegeben: 26.03.2021, OGE / TPLT

Plan-Berichtigungen				
Rev.	Grund	Angef.	Gepr.	Freigeig.
10				
09				
08				
07				
06				
05				
04				
03				
02				
01				

Auftragnehmer: **OGE** Vorhabenträger: **TRANS EUROPA NATURGAS PIPELINE**
Gesellschaft mbH & Co. KG

Leitung: Netzausbau TENP III Mittelbrunn - Klingenmünster
Gemarkung: Merzalben
Gemeinde: Merzalben
Kreis: Landkreis Südwestpfalz

Komm. Nr. Open Grid Europe: TN 19037
Proj. Nr. DP 20061 Leitungs-Nr. 050 000 000
Maßstab 1 : 1000 Blatt-Nr. G 3169

Plan zum Grundstücksverzeichnis

Diesem Plan liegen katasterliche Unterlagen zu Grunde Signaturen nach ZVAUT

Anschl.-Blatt G 3170