


Gemarkung Merzalben

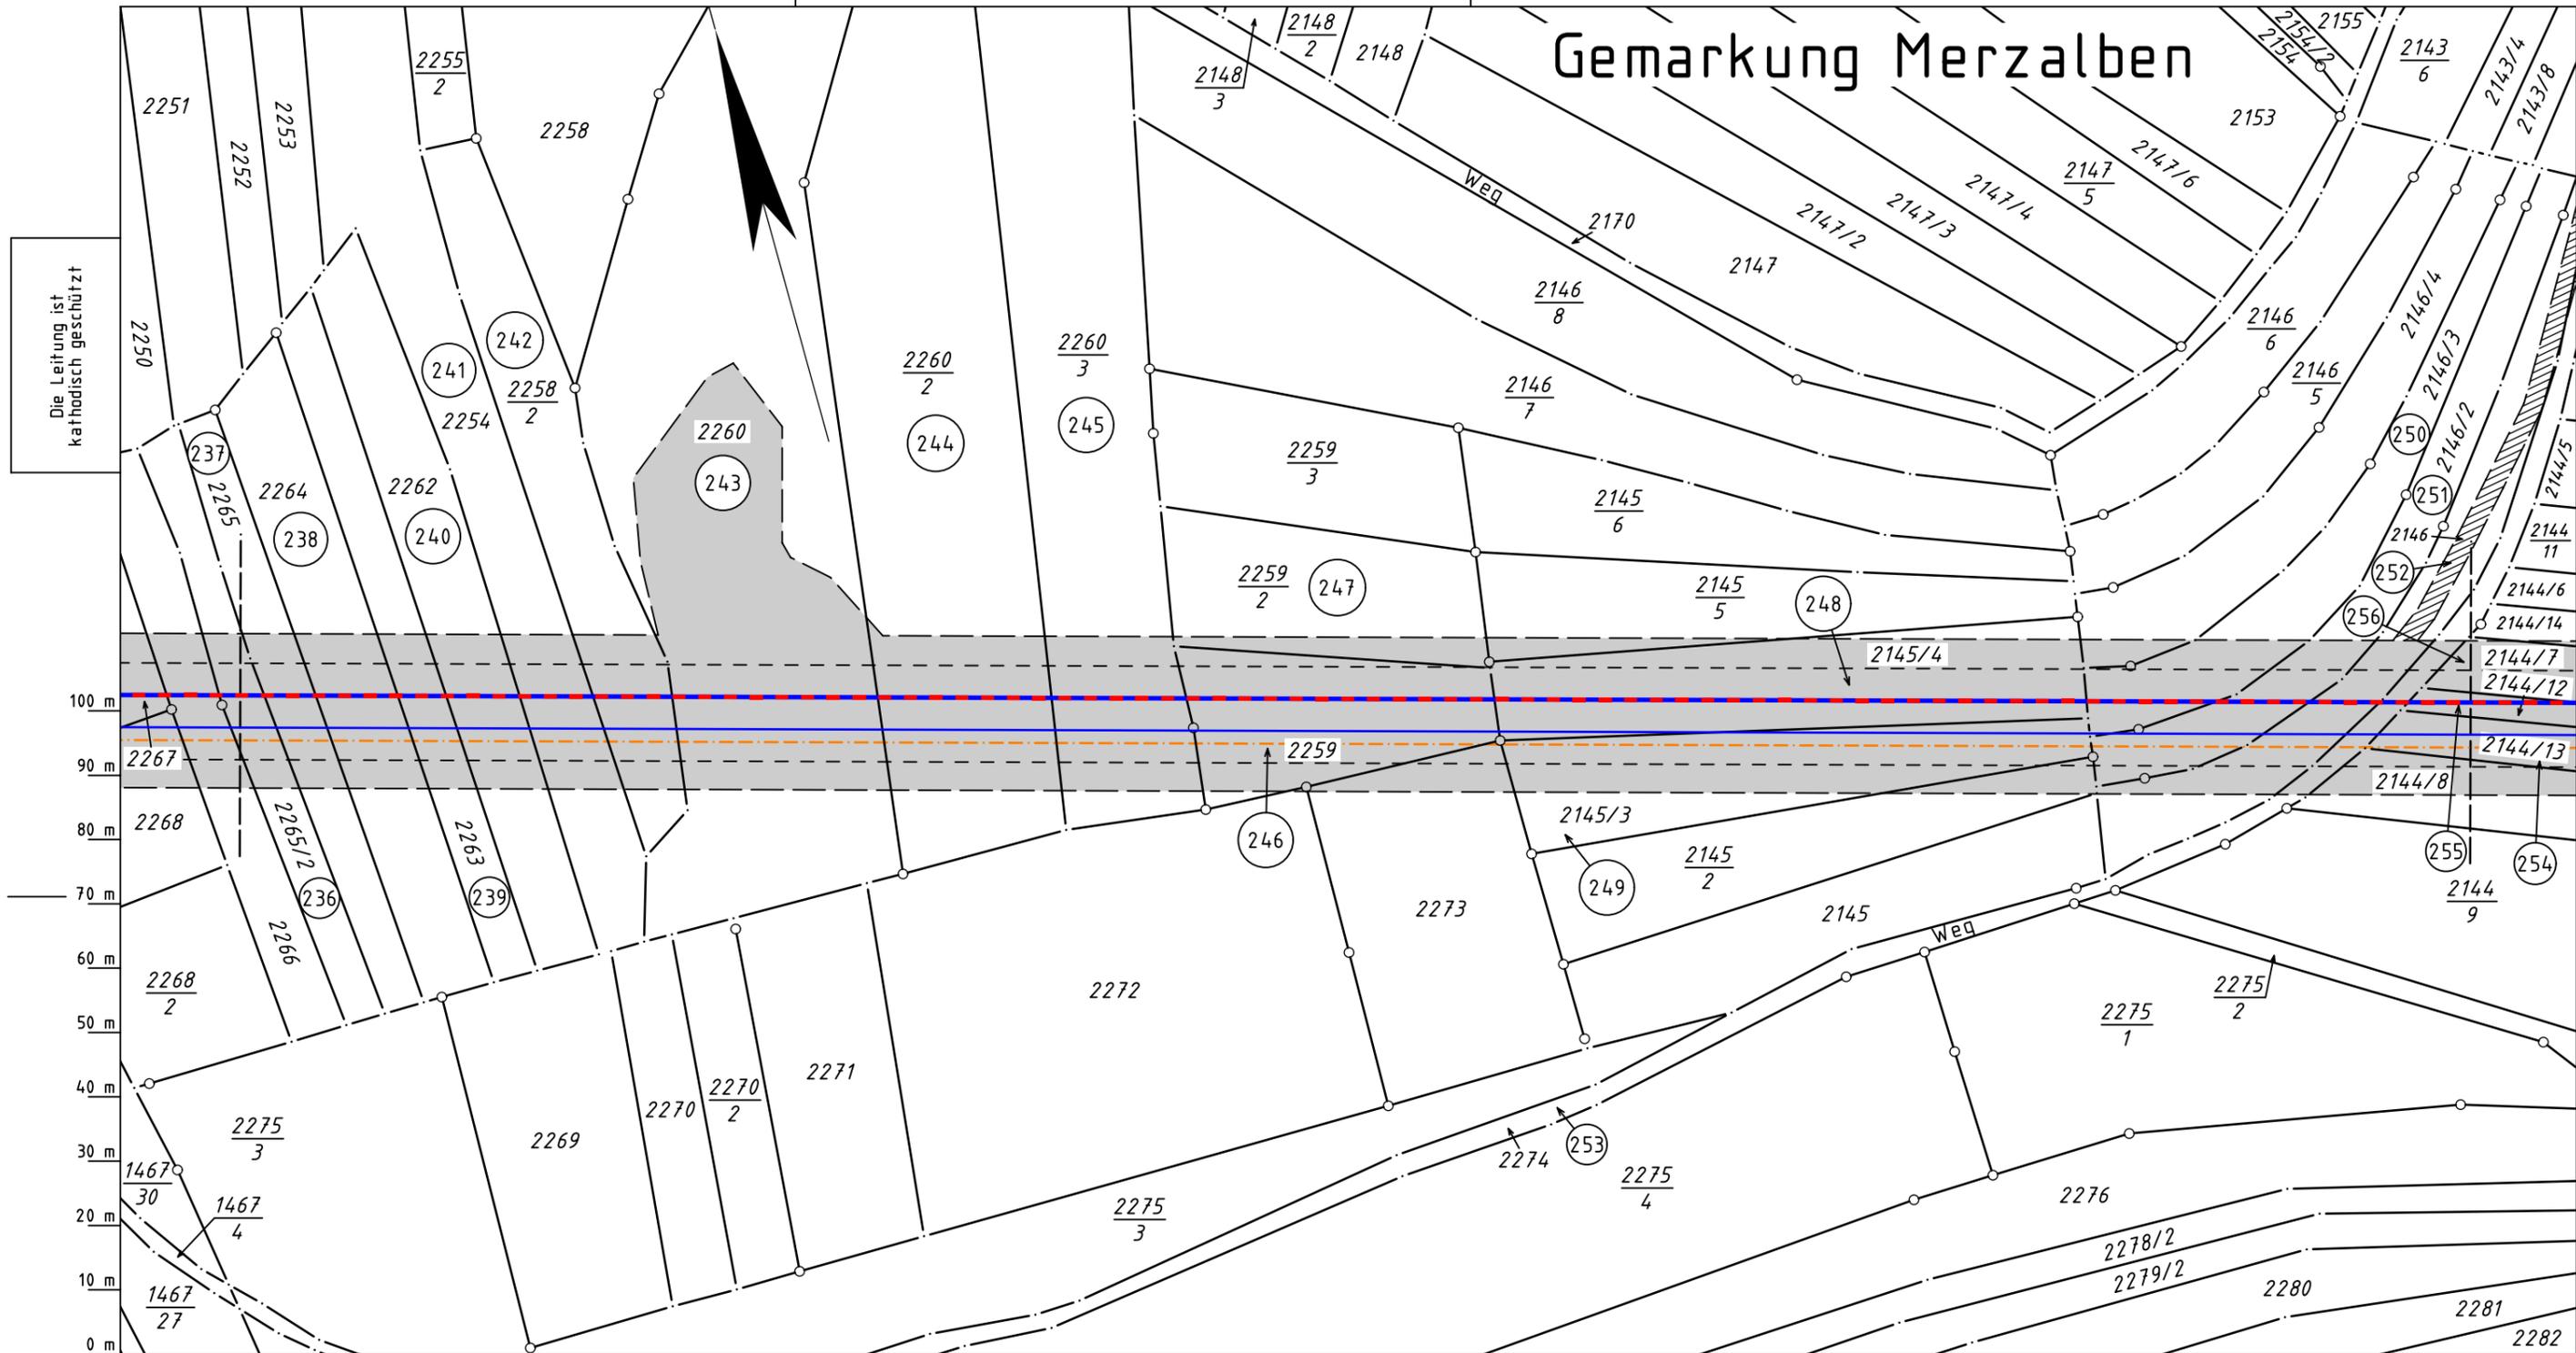

Die Leitung ist
kathodisch geschützt

100 m
90 m
80 m
70 m
60 m
50 m
40 m
30 m
20 m
10 m
0 m

Legende :

- geplante TENP III / Austausch in gleicher Trasse
- geplante TENP III / Neuverlegung
- Neuverlegung LWL Kabelschutzrohr GasLINE
- Arbeitsstreifen
- Überfahrt / Zufahrt
- Fläche für temporäre Ablaufleitung / Versickerung bei Grundwasserhaltung
- WR-Nr. des Vermess.-Registers (236 bis 256)
- vorhandene TENP II
- Schutzstreifen neu betroffen
- Schutzstreifen vorhanden
- dauerhafte Inanspruchnahme: Schutzgehäuse

Prüfungen: Plan zum Grundstücksverzeichnis erstellt: 15.03.2021, VB Kroll
geprüft: 19.03.2021, OGE / TPLP
freigegeben: 26.03.2021, OGE / TPLT

Plan-Berichtigungen				
Rev.	Grund	Angef.	Gepr.	Freigeg.
10				
09				
08				
07				
06				
05				
04				
03				
02				
01				

Auftragnehmer: **OGE** Vorhabenträger: **TRANS EUROPA NATURGAS PIPELINE**
Gesellschaft mbH & Co. KG

Leitung: Netzausbau TENP III Mittelbrunn - Klingenmünster
Gemarkung: Merzalben
Gemeinde: Merzalben
Kreis: Landkreis Südwestpfalz

Plan zum Grundstücksverzeichnis

Diesem Plan liegen katasterliche Unterlagen zu Grunde Signaturen nach ZVAUT

Komm. Nr. Open Grid Europe TN 19037
Proj. Nr. DP 20061 Leitungs-Nr. 050 000 000
Maßstab 1 : 1000 Blatt-Nr. G 3172
Dokumenten Nr.:

Katasteramt Westpfalz
Original-Maßstab Altkis
Anschl.-Blatt G 3171

Anschl.-Blatt G 3173