

Gemarkung Merzalben


Die Leitung ist
kathodisch geschützt

2480
2

2481
1

2482
4

280

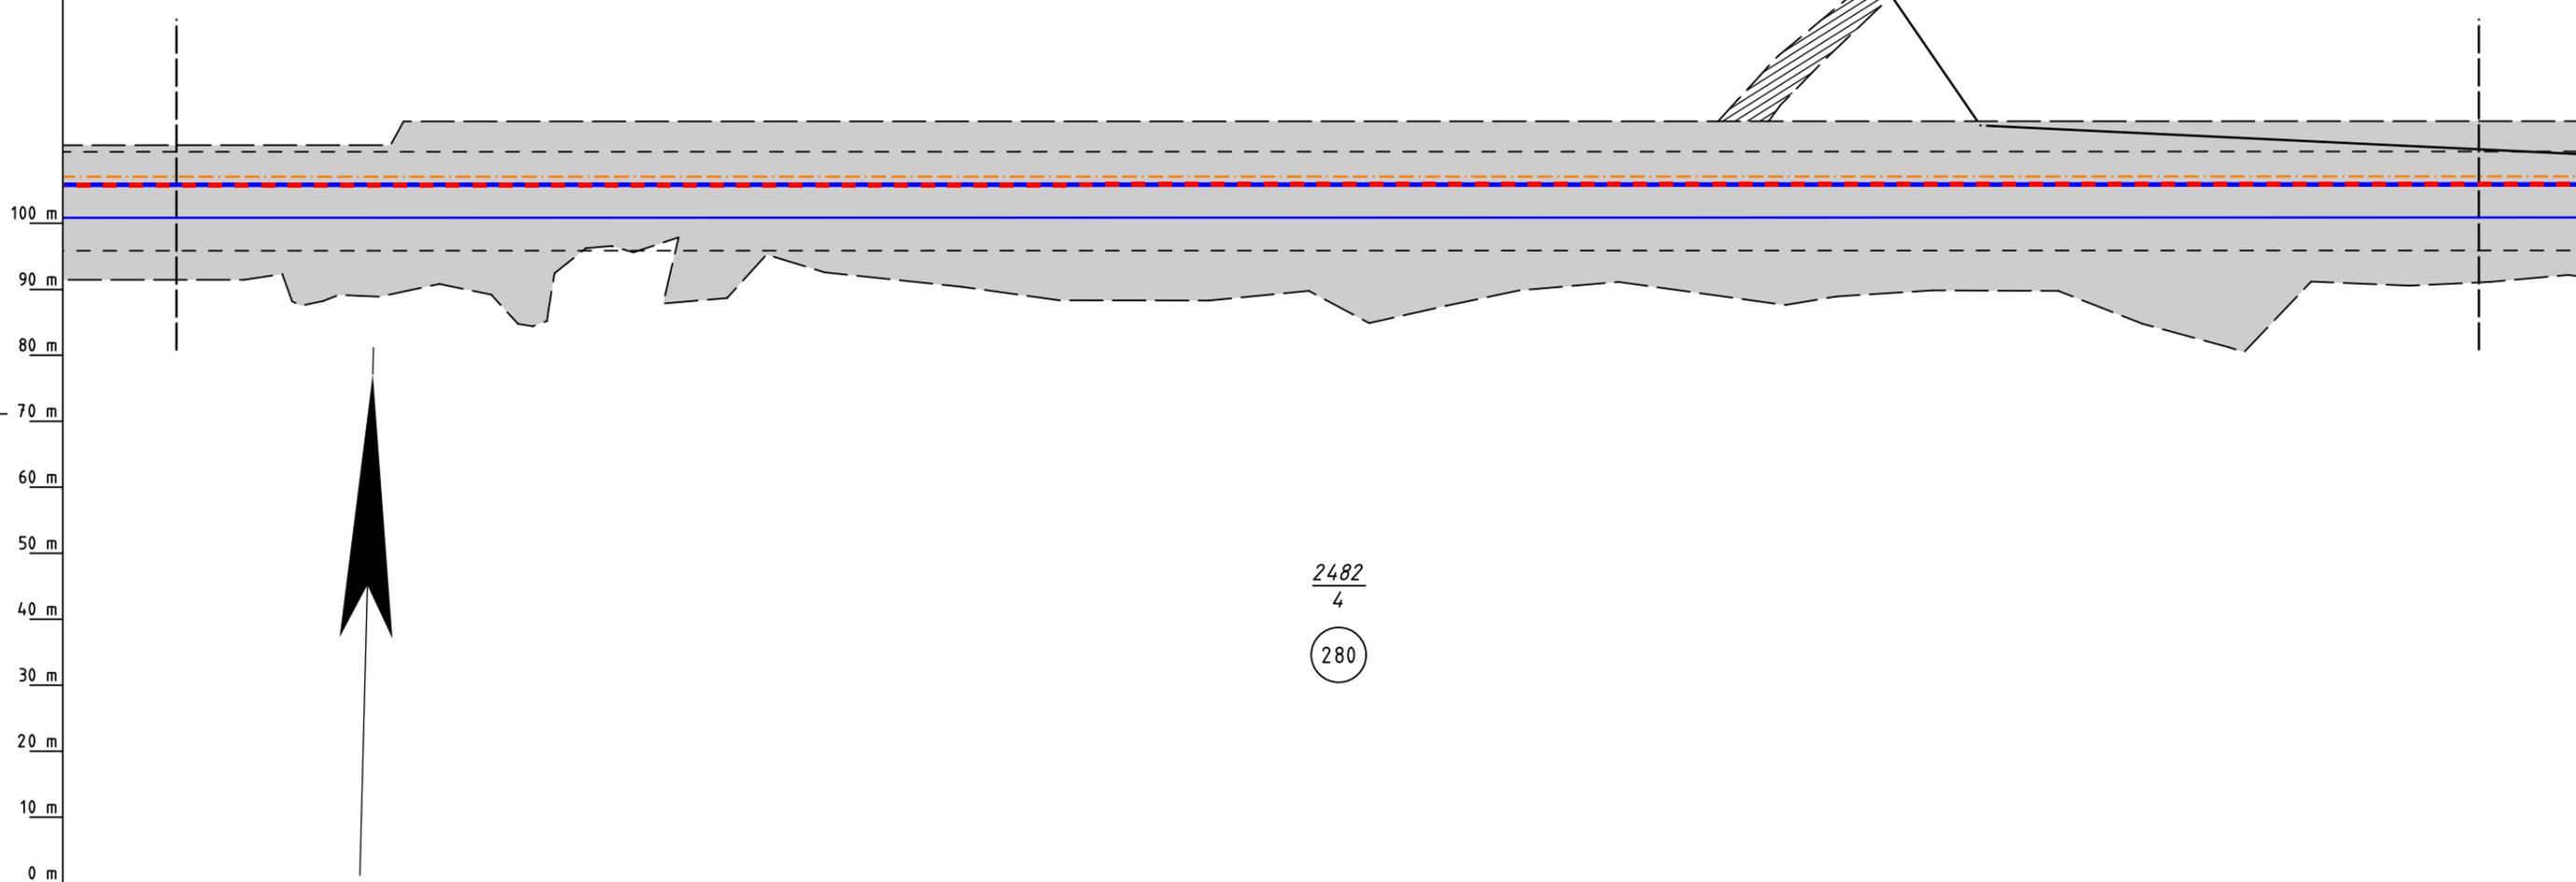

Legende :

- geplante TENP III / Austausch in gleicher Trasse
- geplante TENP III / Neuverlegung vorhandene TENP II
- Neuverlegung LWL Kabelschutzrohr GasLINE
- Arbeitsstreifen Schutzstreifen neu betroffen
- Überfahrt / Zufahrt Schutzstreifen vorhanden
- Fläche für temporäre Ablaufleitung / Versickerung bei Grundwasserhaltung
- dauerhafte Inanspruchnahme: Schutzgehäuse
- bis WR-Nr. des Vermess.-Registers

Plan-Berichtigungen				
Rev.	Grund	Angef.	Gepr.	Freigeg.
10				
09				
08				
07				
06				
05				
04				
03				
02				
01				

Auftragnehmer: 		Vorhabenträger: TRANS EUROPA NATURGAS PIPELINE Gesellschaft mbH & Co. KG	
Leitung: Netzausbau TENP III Mittelbrunn – Klingenmünster			
Gemarkung: Merzalben		Komm. Nr. Open Grid Europe TN 19037	
Gemeinde: Merzalben		Proj. Nr. DP 20061	Leitungs-Nr. 050 000 000
Kreis: Landkreis Südwestpfalz		Maßstab 1 : 1000	Blatt-Nr. G 3184
<h2>Plan zum Grundstücksverzeichnis</h2>		Dokumenten Nr.:	
Diesem Plan liegen katasterliche Unterlagen zu Grunde Signaturen nach ZVAUT			

Katasteramt Westpfalz
Original-Maßstab Alkis

Anschl.-Blatt G 3183

Prüfungen: Plan zum Grundstücksverzeichnis erstellt: 15.03.2021, VB Kroll *u.*
geprüft: 19.03.2021, OGE / TPLT
freigegeben: 26.03.2021, OGE / TPLT

Anschl.-Blatt G 3185