


Gemarkung Wilgartswiesen

Die Leitung ist
kathodisch geschützt

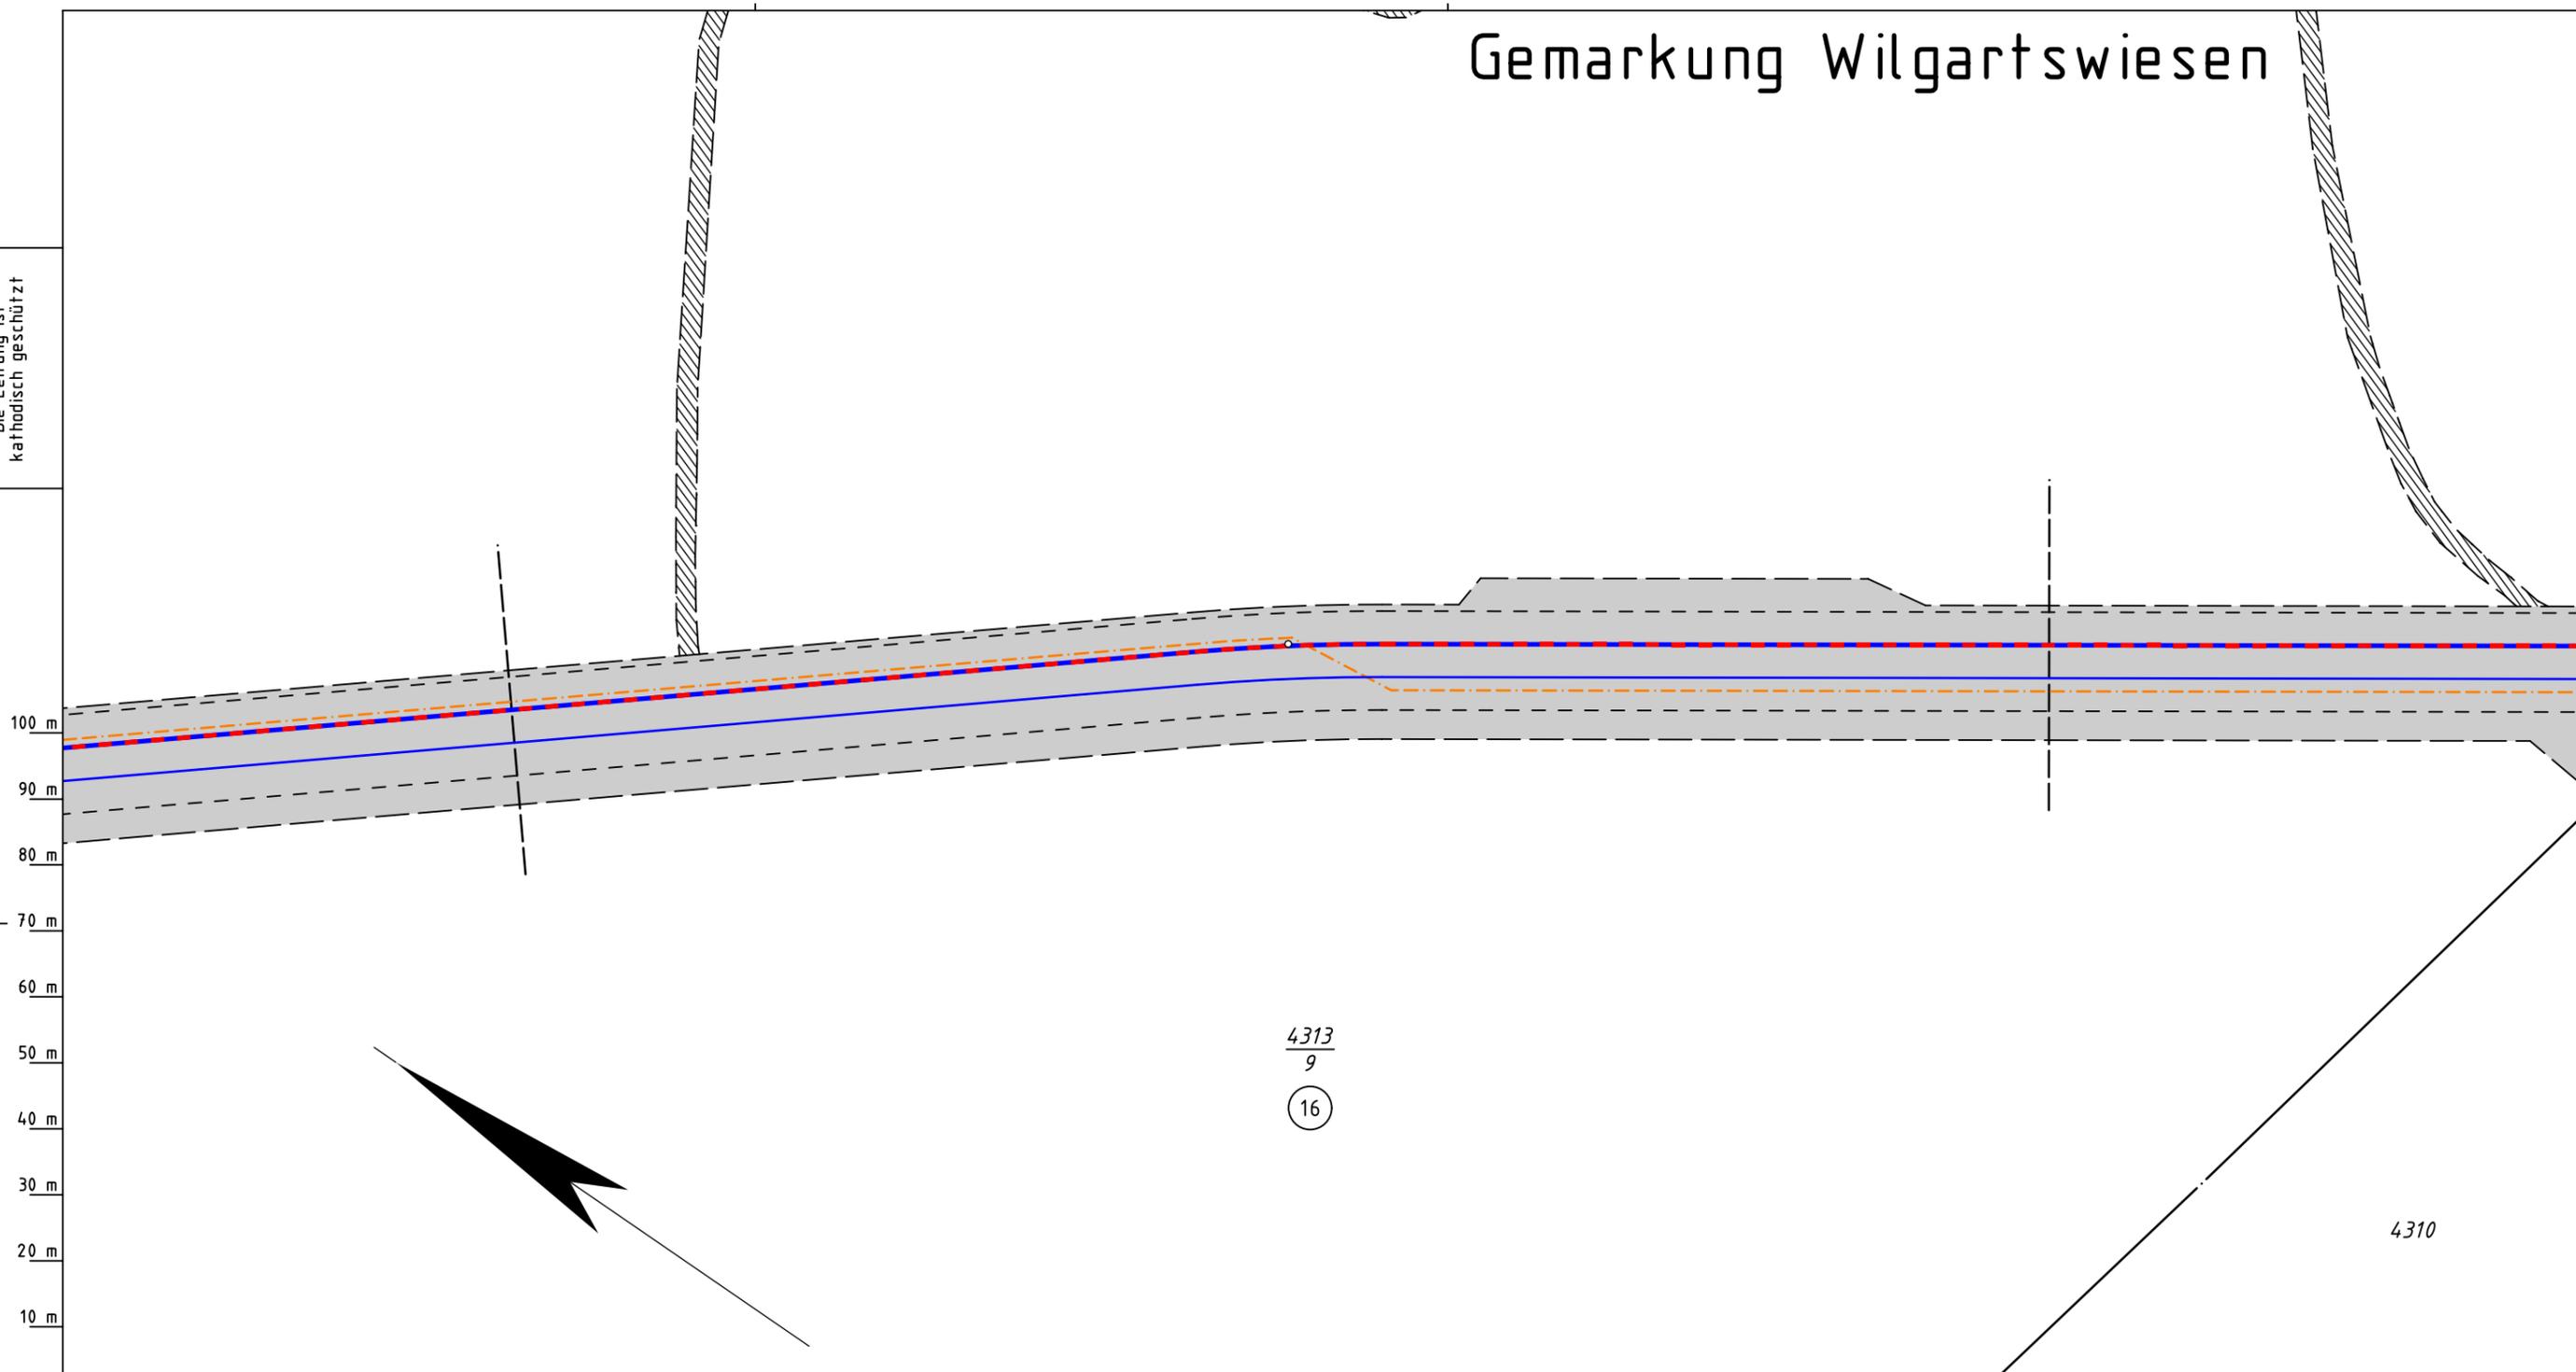

Katasteramt
Original-Maßstab
Westpfalz
Alkis

Anschl.-Blatt G 3190

Legende :

- geplante TENP III / Austausch in gleicher Trasse
- geplante TENP III / Neuverlegung
- vorhandene TENP II
- Neuverlegung LWL Kabelschutzrohr GasLINE
- Arbeitsstreifen
- Schutzstreifen neu betroffen
- Überfahrt / Zufahrt
- Schutzstreifen vorhanden
- Fläche für temporäre Ablauffleitung / Versickerung bei Grundwasserhaltung
- dauerhafte Inanspruchnahme: Schutzgehäuse
- WR-Nr. des Vermess.-Registers

Prüfungen
Plan zum Grundstücksverzeichnis erstellt: 15.03.2021, VB Kroll
geprüft: 19.03.2021, OGE / TPLT
freigegeben: 26.03.2021, OGE / TPLT

Plan-Berichtigungen				
Rev.	Grund	Angef.	Gepr.	Freigegeben
10				
09				
08				
07				
06				
05				
04				
03				
02				
01				

Auftragnehmer: **OGE**

Vorhabenträger: **TRANS EUROPA NATURGAS PIPELINE**
Gesellschaft mbH & Co. KG

Leitung: Netzausbau TENP III Mittelbrunn - Klingenstein

Gemarkung: Wilgartswiesen

Gemeinde: Wilgartswiesen

Kreis: Landkreis Südwestpfalz

Plan zum Grundstücksverzeichnis

Diesem Plan liegen katasterliche Unterlagen zu Grunde Signaturen nach ZVAUT

Komm. Nr. Open Grid Europe TN 19037	
Proj. Nr. DP 20061	Leitungs-Nr. 050 000 000
Maßstab 1 : 1000	Blatt-Nr. G 3190A
Dokumenten Nr.:	

Anschl.-Blatt G 3191