
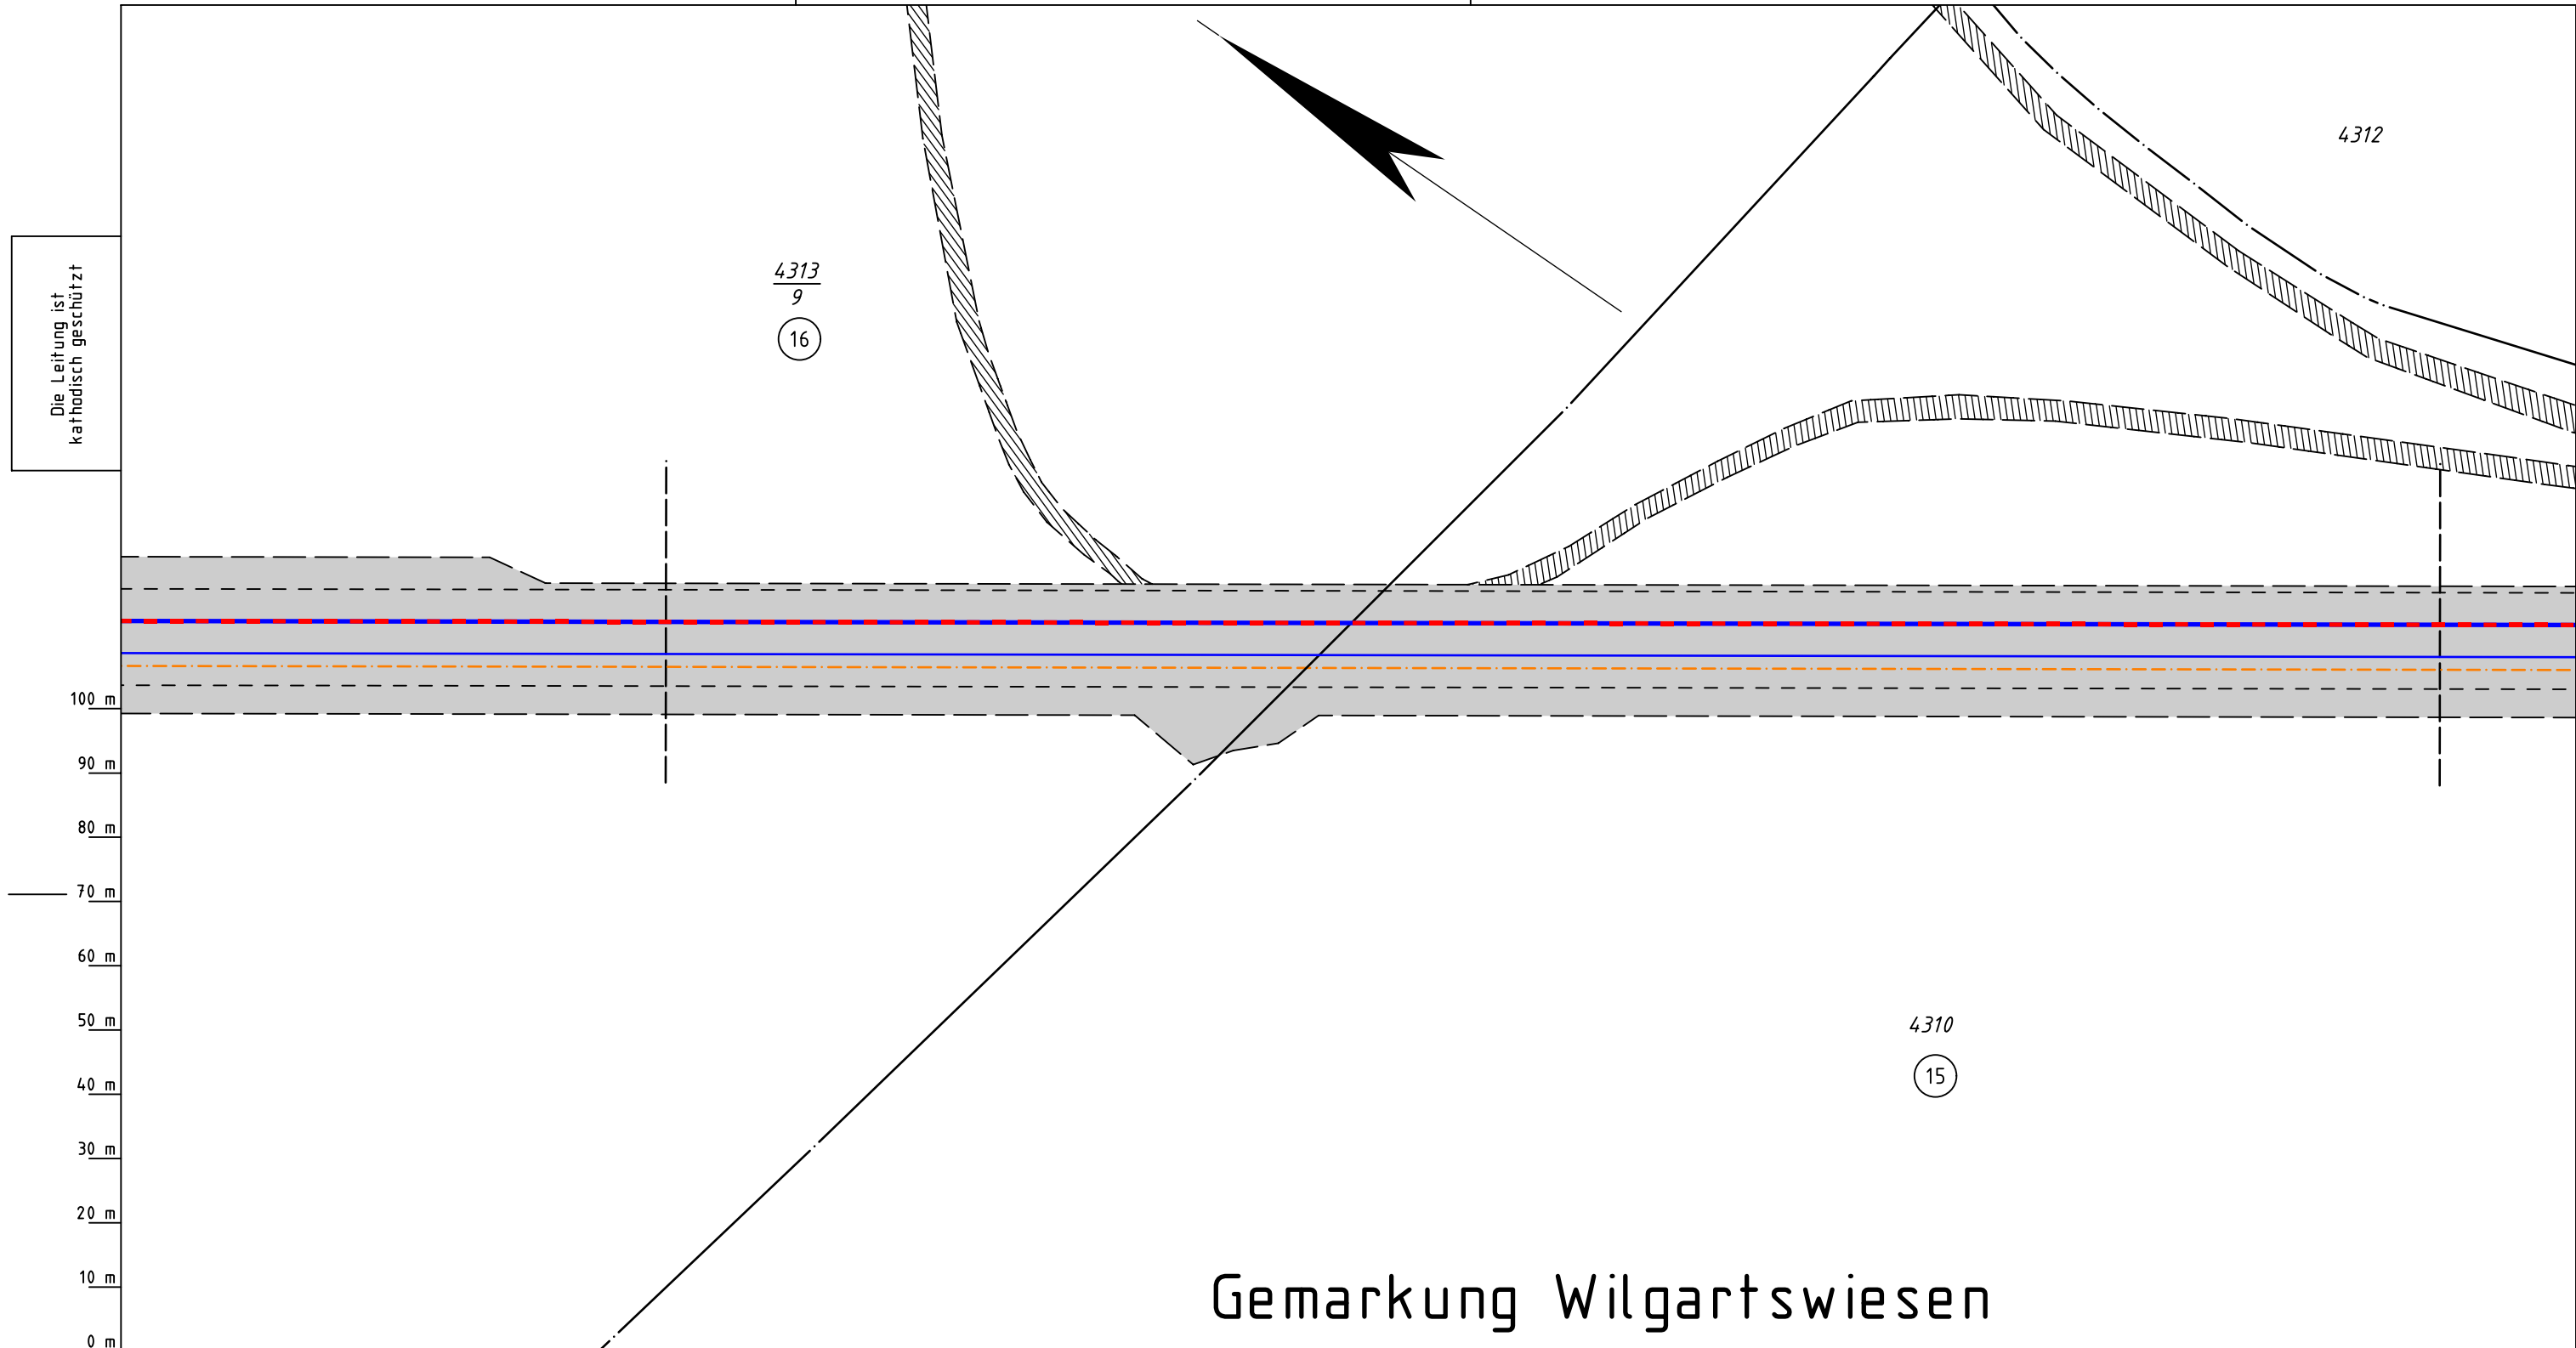
 


 

Katasteramt
Original-Maßstab
Westpfalz
Altkreis

0 m		10 m	20 m	30 m	40 m	50 m	60 m	70 m	80 m	90 m	100 m
<u>Legende :</u>											
		geplante TENP III / Austausch in gleicher Trasse									
		geplante TENP III / Neuverlegung									
		vorhandene TENP II									
		Neuverlegung LWL Kabelschutzrohr GasLINE									
		Arbeitsstreifen									
		Schutzstreifen neu betroffen									
		Überfahrt / Zufahrt									
		Schutzstreifen vorhanden									
		Fläche für temporäre Ablaufleitung / Versickerung bei Grundwasserhaltung									
		dauerhafte Inanspruchnahme: Schutzgehäuse									
		bis				WR-Nr. des Vermess.-Registers					
Anschl.-Blatt G 3190A											
Prüfungen		Plan zum Grundstücksverzeichnis erstellt: 15.03.2021, VB Kroll 									
		geprüft: 19.03.2021, OGE / TPLP					freigegeben: 26.03.2021, OGE / TPLT				

Plan-Berichtigungen				
Rev.	Grund	Angef.	Gepr.	Freigeg.
10				
09				
08				
07				
06				
05				
04				
03				
02				
01				

Auftragnehmer:		Vorhabenträger:	
		 TRANS EUROPA NATURGAS PIPELINE Gesellschaft mbH & Co. KG	
Leitung: Netzausbau TENP III Mittelbrunn – Klingenmünster			
Gemarkung:	Wilgartswiesen	Komm. Nr. Open Grid Europe TN 19037	
Gemeinde:	Wilgartswiesen		
Kreis:	Landkreis Südwestpfalz	Proj. Nr. DP 20061	
Plan zum Grundstücksverzeichnis			
		Leitungs-Nr. 050 000 000	
		Maßstab 1 : 1000	
		Blatt-Nr. G 3191	
Diesem Plan liegen katasterliche Unterlagen zu Grunde Signaturen nach ZVAUT		Dokumenten Nr.:	

Anschl.-Blatt G 3192

Anschl.-Blatt G 3192