Die Leitung ist kathodisch geschützt

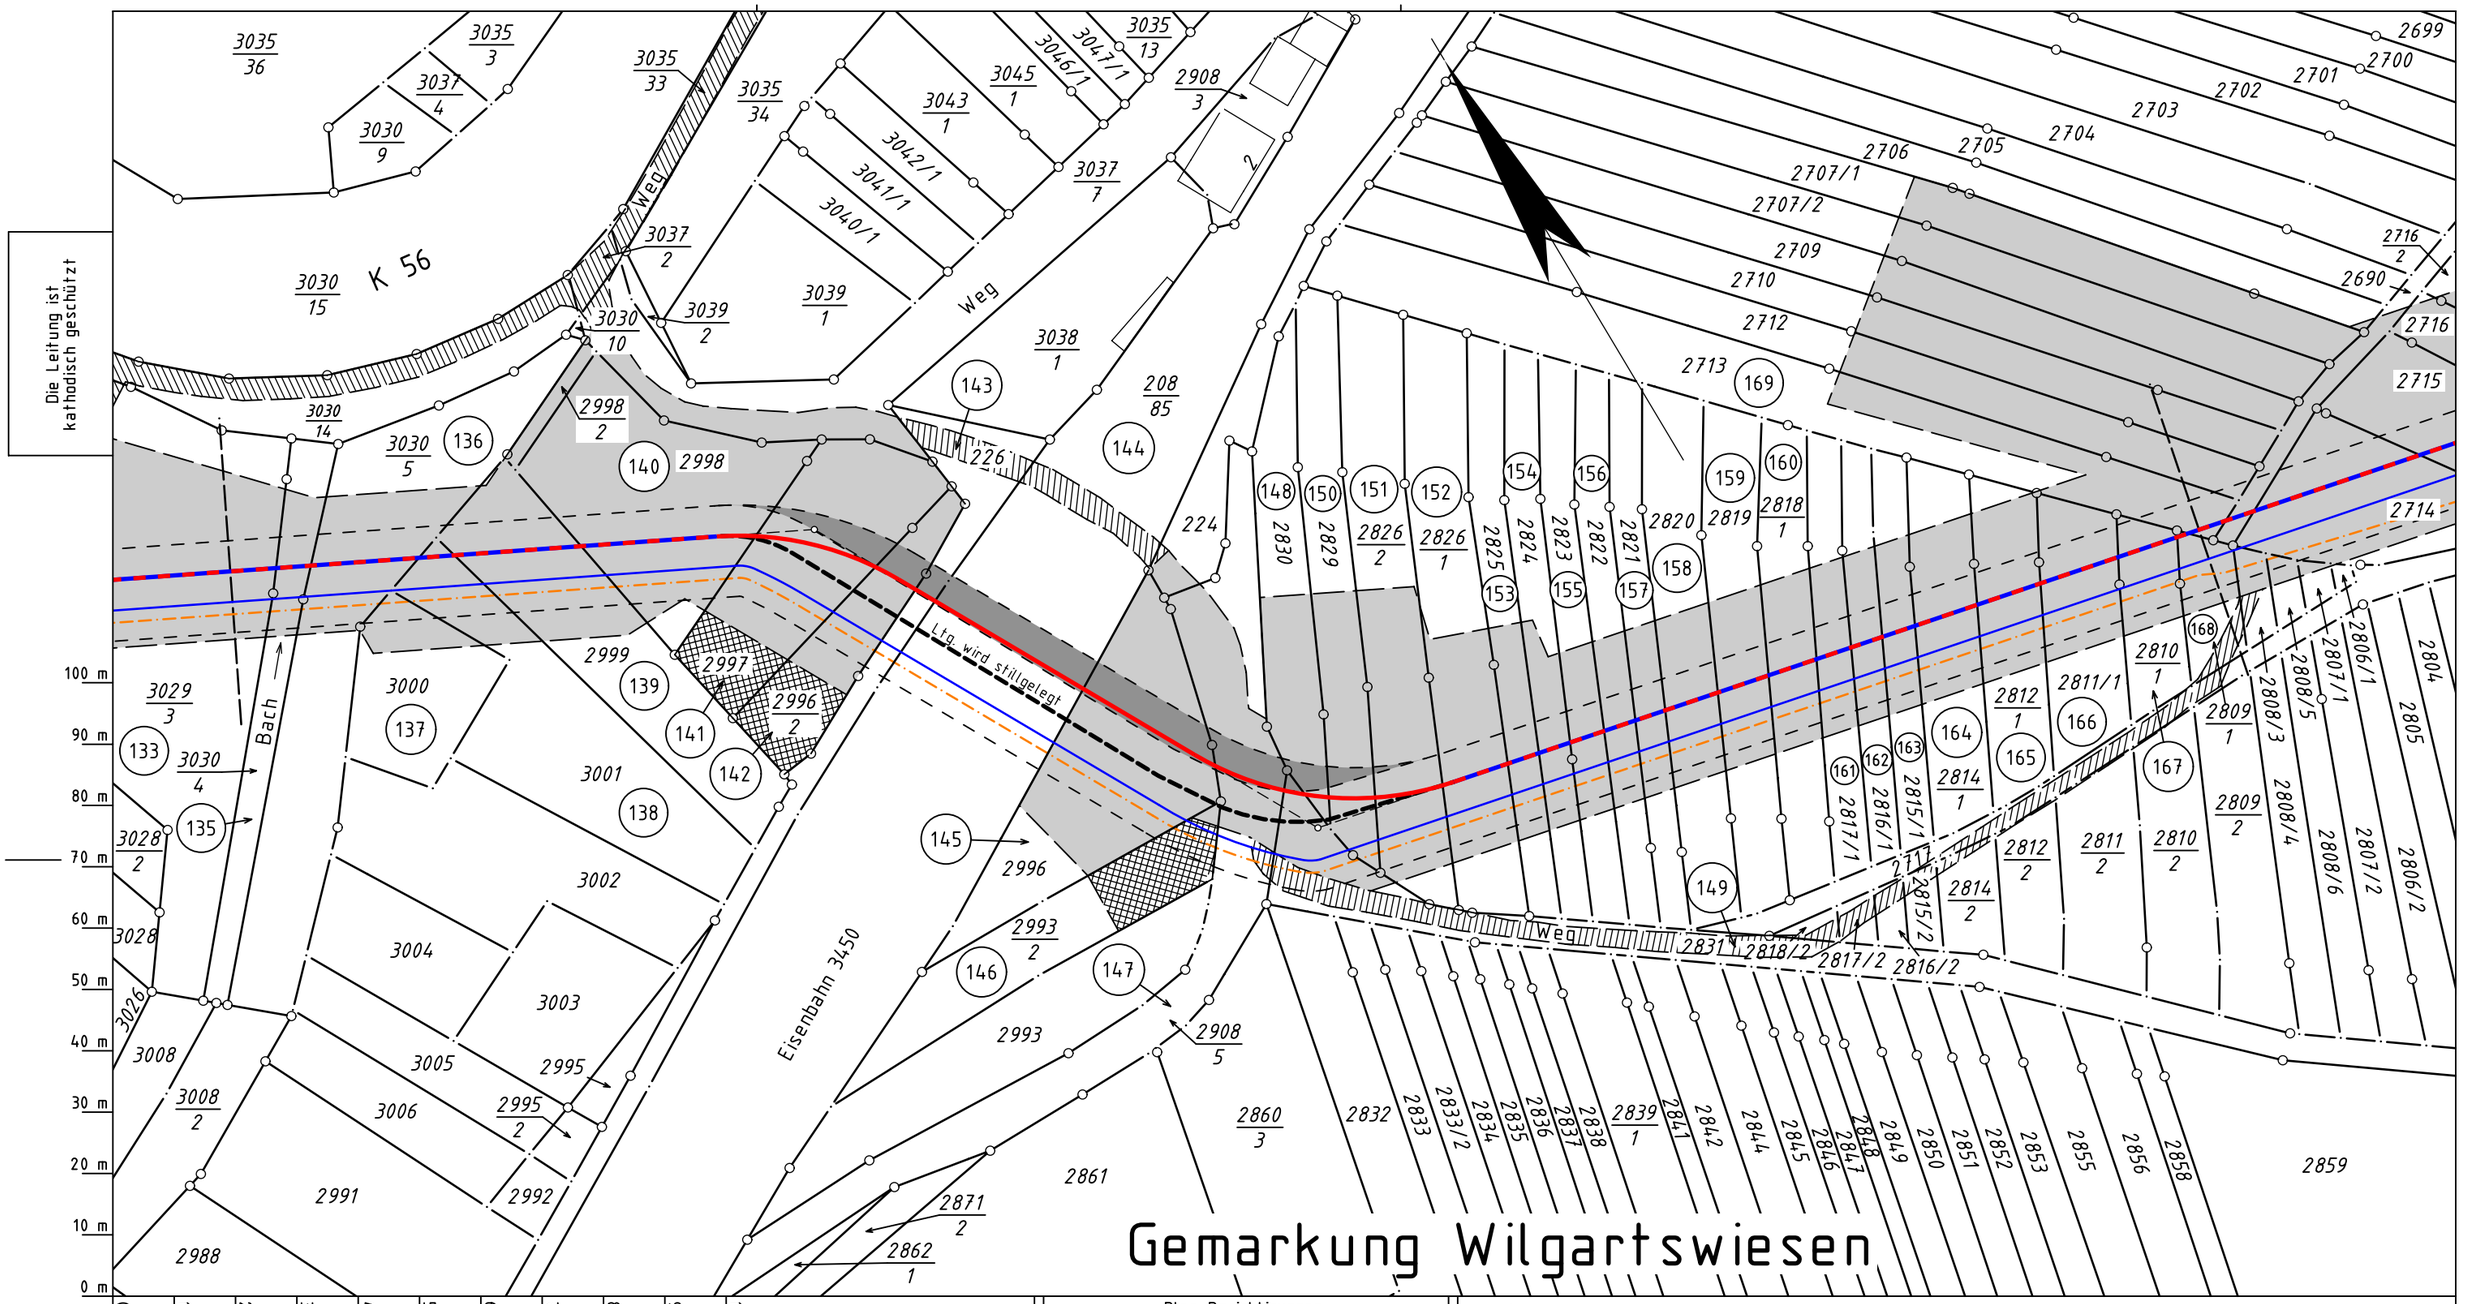

Gemarkung Wilgartswiesen

Legende :

- geplante TENP III / Austausch in gleicher Trasse
- geplante TENP III / Neuverlegung — vorhandene TENP II
- Neuverlegung LWL Kabelschutzrohr GasLINE
- Arbeitsstreifen — Schutzstreifen neu betroffen
- Überfahrt / Zufahrt — Schutzstreifen vorhanden
- Fläche für temporäre Ablaufleitung / Versickerung bei Grundwasserhaltung
- dauerhafte Inanspruchnahme: Schutzgehäuse
- 133 bis 169 WR-Nr. des Vermess.-Registers

Katasteramt Westpfalz
Original-Maßstab Alkis

Anschl.-Blatt G 3202

Prüfungen

Plan zum Grundstücksverzeichnis erstellt: 15.03.2021, VB Kroll

geprüft: 19.03.2021, OGE / TPLP

freigegeben: 26.03.2021, OGE / TPLT

Plan-Berichtigungen

Rev.	Grund	Angef.	Gepr.	Freigeg.
10				
09				
08				
07				
06				
05				
04				
03				
02				
01				

Auftragnehmer: OGE

Vorhabenträger: TRANS EUROPA NATURGAS PIPELINE Gesellschaft mbH & Co. KG

Leitung:	Netzausbau TENP III Mittelbrunn – Klingenmünster
Gemarkung:	Wilgartswiesen
Gemeinde:	Wilgartswiesen
Kreis:	Landkreis Südwestpfalz

Plan zum Grundstücksverzeichnis

Diesem Plan liegen katasterliche Unterlagen zu Grunde Signaturen nach ZVAUT

Komm. Nr. Open Grid Europe	TN 19037
Proj. Nr.	DP 20061
Leitungs-Nr.	050 000 000
Maßstab	1 : 1000
Blatt-Nr.	G 3202A

Dokumenten Nr.:

Anschl.-Blatt G 3203