


Gemeinde Spirkelbach Gemarkung Spirkelbach

Gemeinde Hauenstein Gemarkung Hauenstein

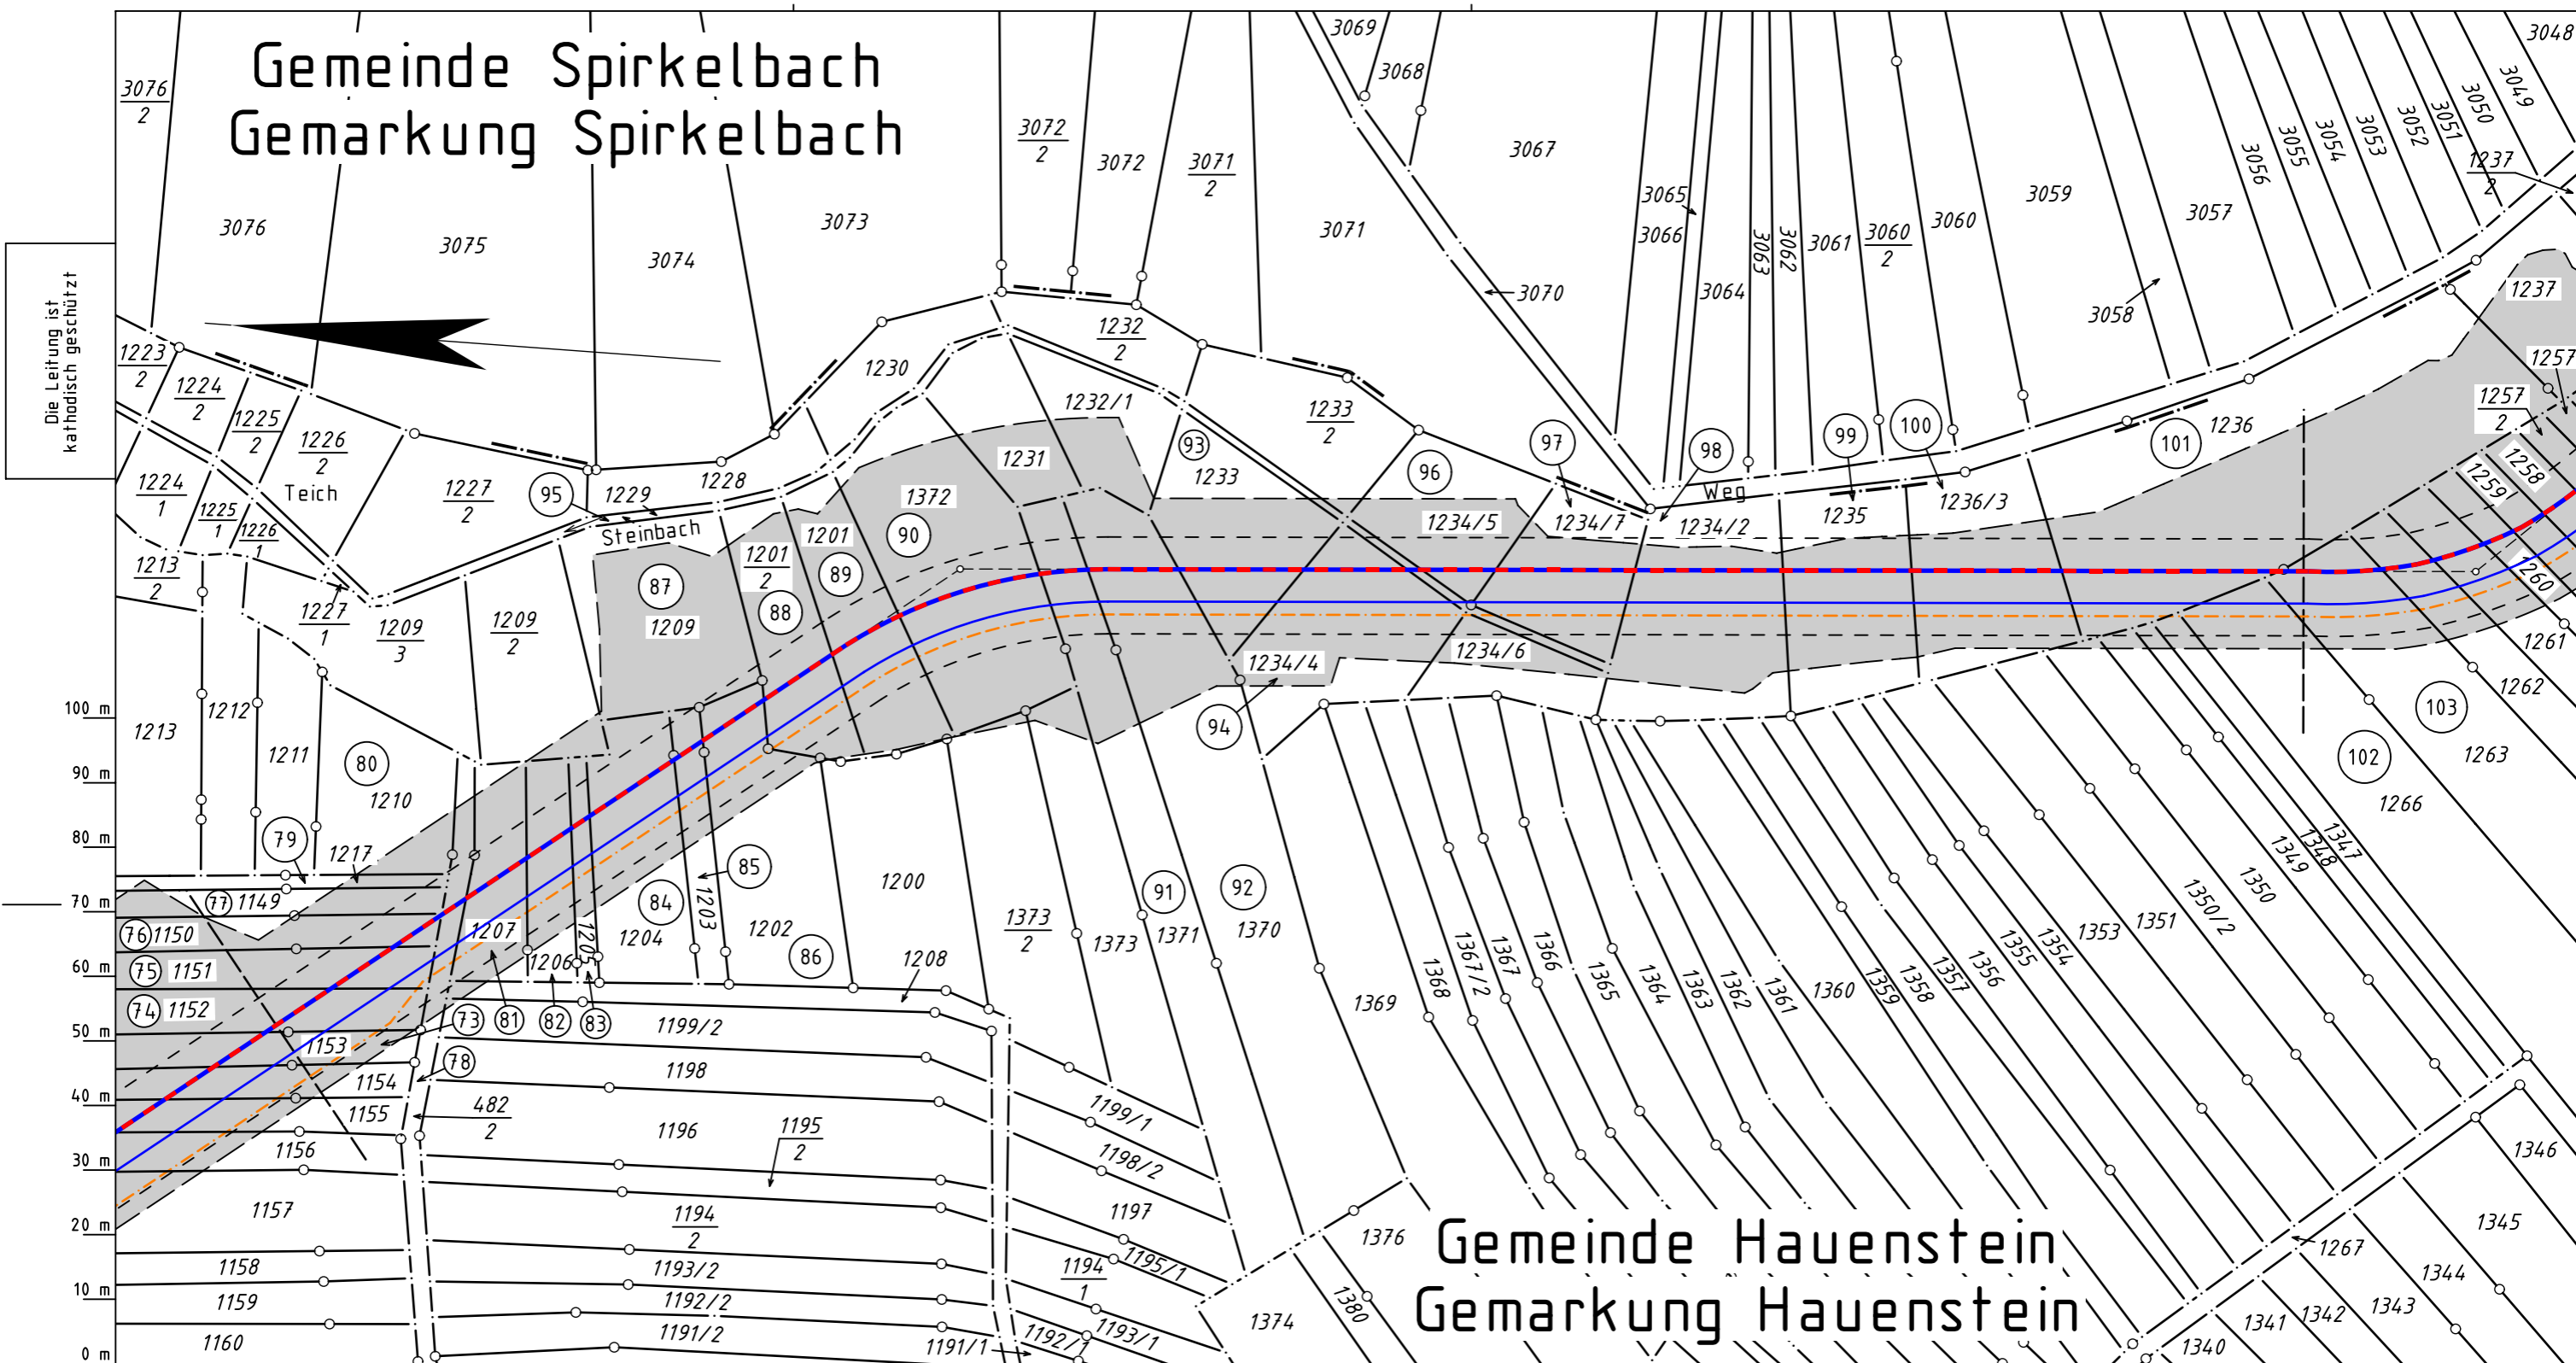

Die Leitung ist
kathodisch geschützt

Legende:

- — geplante TENP III / Austausch in gleicher Trasse
- geplante TENP III / Neuverlegung — vorhandene TENP II
- - - Neuverlegung LWL Kabelschutzrohr GasLINE
- Arbeitsstreifen Schutzstreifen neu betroffen
- Überfahrt / Zufahrt Schutzstreifen vorhanden
- Fläche für temporäre Ablaufleitung / Versickerung bei Grundwasserhaltung dauerhafte Inanspruchnahme: Schutzgehäuse
- 73 bis 103 WR-Nr. des Vermess.-Registers

Plan-Berichtigungen				
Rev.	Grund	Angef.	Gepr.	Freigeig.
10				
09				
08				
07				
06				
05				
04				
03				
02				
01				

Auftragnehmer: **OGE** Vorhabenträger: **TRANS EUROPA NATURGAS PIPELINE**
Gesellschaft mbH & Co. KG

Leitung: Netzausbau TENP III Mittelbrunn - Klingenmünster

Gemarkung: Hauenstein, Spirkelbach

Gemeinde: Hauenstein, Spirkelbach

Kreis: Landkreis Südwestpfalz

**Plan zum
Grundstücksverzeichnis**

Komm. Nr. Open Grid Europe: TN 19037

Proj. Nr. DP 20061 Leitungs-Nr. 050 000 000

Maßstab 1 : 1000 Blatt-Nr. G 3206

Diesem Plan liegen katasterliche Unterlagen zu Grunde Signaturen nach ZVAUT

Dokumenten Nr.:

Prüfungen: Plan zum Grundstücksverzeichnis erstellt: 15.03.2021, VB Kroll
geprüft: 19.03.2021, OGE / TPLP
freigegeben: 26.03.2021, OGE / TPLT

Katasteramt
Original-Maßstab
Westpfalz
Alkis

Anschl.-Blatt G 3205

Anschl.-Blatt G 3207