


Gemeinde Spirkelbach  
Gemarkung Spirkelbach

Gemeinde Schwanheim  
Gemarkung Schwanheim

Die Leitung ist  
kathodisch geschützt

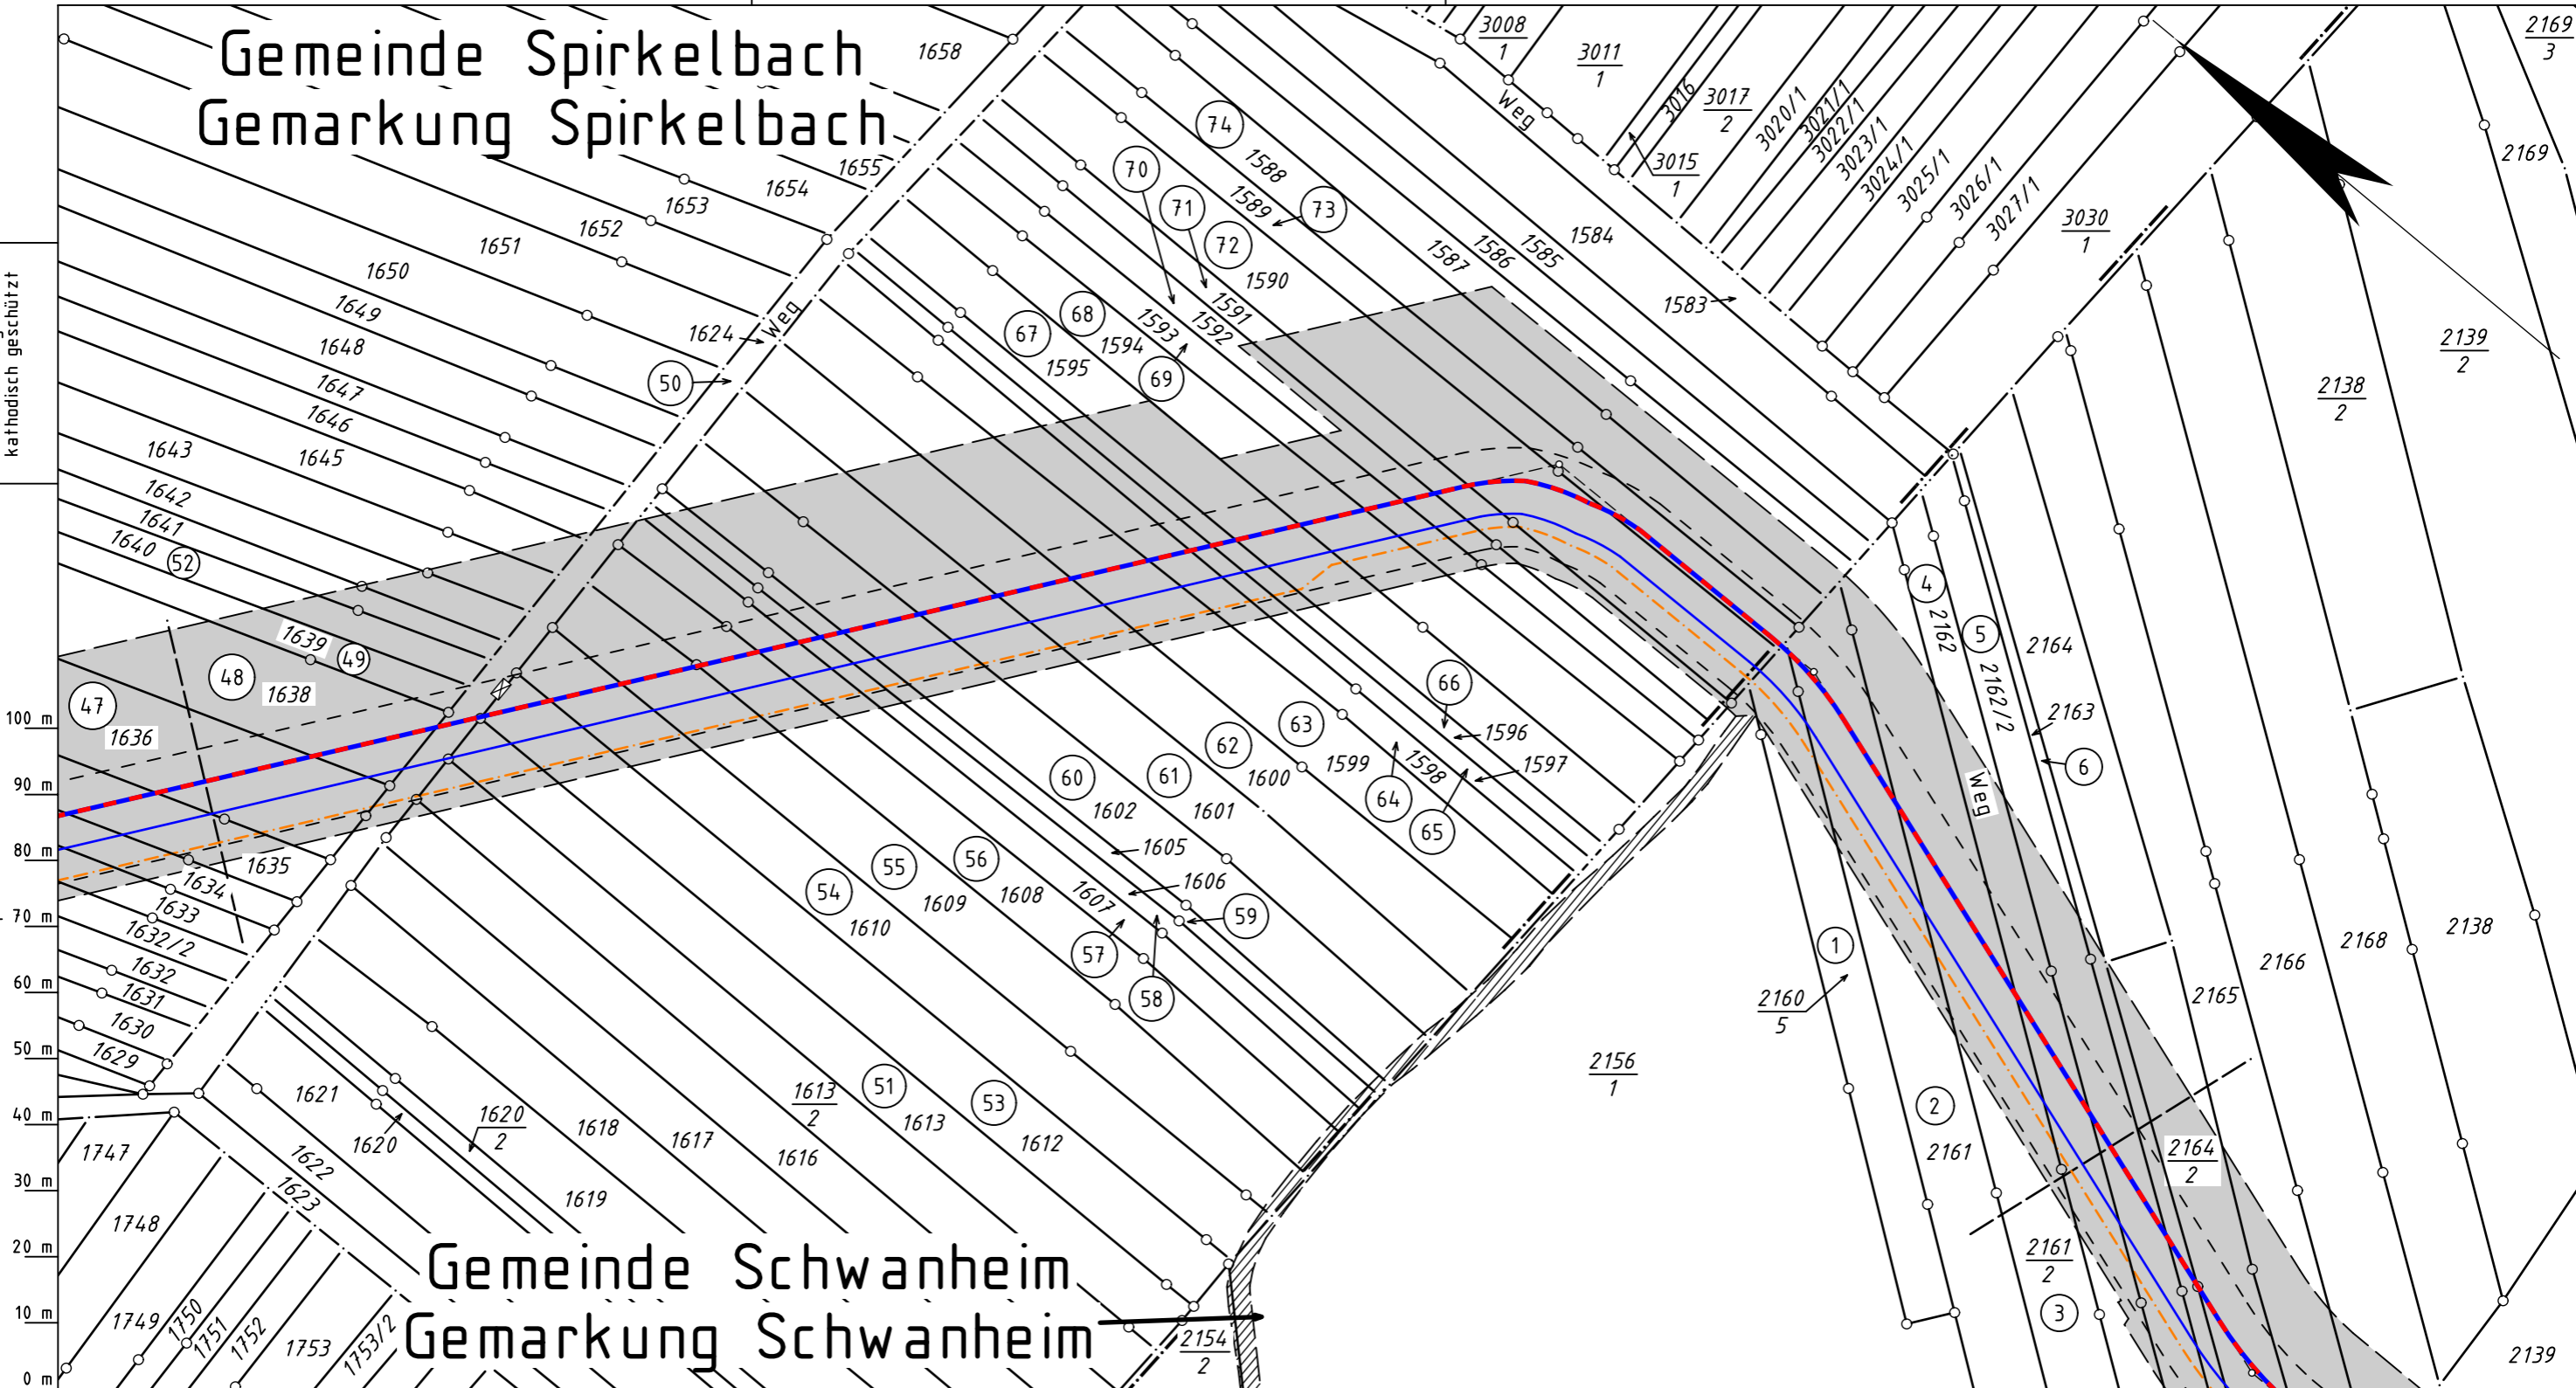

Legende :

- — geplante TENP III / Austausch in gleicher Trasse
- — geplante TENP III / Neuverlegung — vorhandene TENP II
- - - - - Neuverlegung LWL Kabelschutzrohr GasLINE
- Arbeitsstreifen  Schutzstreifen neu betroffen
- Überfahrt / Zufahrt  Schutzstreifen vorhanden
- Fläche für temporäre Ablaufleitung / Versickerung bei Grundwasserhaltung
- dauerhafte Inanspruchnahme: Schutzgehäuse
- ⊗ WR-Nr. des Vermess.-Registers

Plan-Berichtigungen

Rev.	Grund	Angef.	Gepr.	Freigeg.
10				
09				
08				
07				
06				
05				
04				
03				
02				
01				

Auftragnehmer:



Vorhabenträger:



Leitung: Netzausbau TENP III Mittelbrunn – Klingenmünster  
Gemarkung: Spirkelbach, Schwanheim  
Gemeinde: Spirkelbach, Schwanheim  
Kreis: Landkreis Südwestpfalz

Plan zum  
Grundstücksverzeichnis

Komm. Nr. Open Grid Europe  
TN 19037

Proj. Nr.  
DP 20061

Leitungs-Nr.  
050 000 000

Dokumenten Nr.:

Maßstab  
1 : 1000

Blatt-Nr.  
G 3209

Diesem Plan liegen katasterliche Unterlagen zu Grunde Signaturen nach ZVAUT

Anschl.-Blatt G 3208

Katasteramt  
Original-Maßstab  
Westpfalz  
Altkreis

Prüfungen

Plan zum Grundstücksverzeichnis erstellt: 15.03.2021, VB Kroll  
geprüft: 19.03.2021, OGE / TPLP  
freigegeben: 26.03.2021, OGE / TPLT

Anschl.-Blatt G 3210