


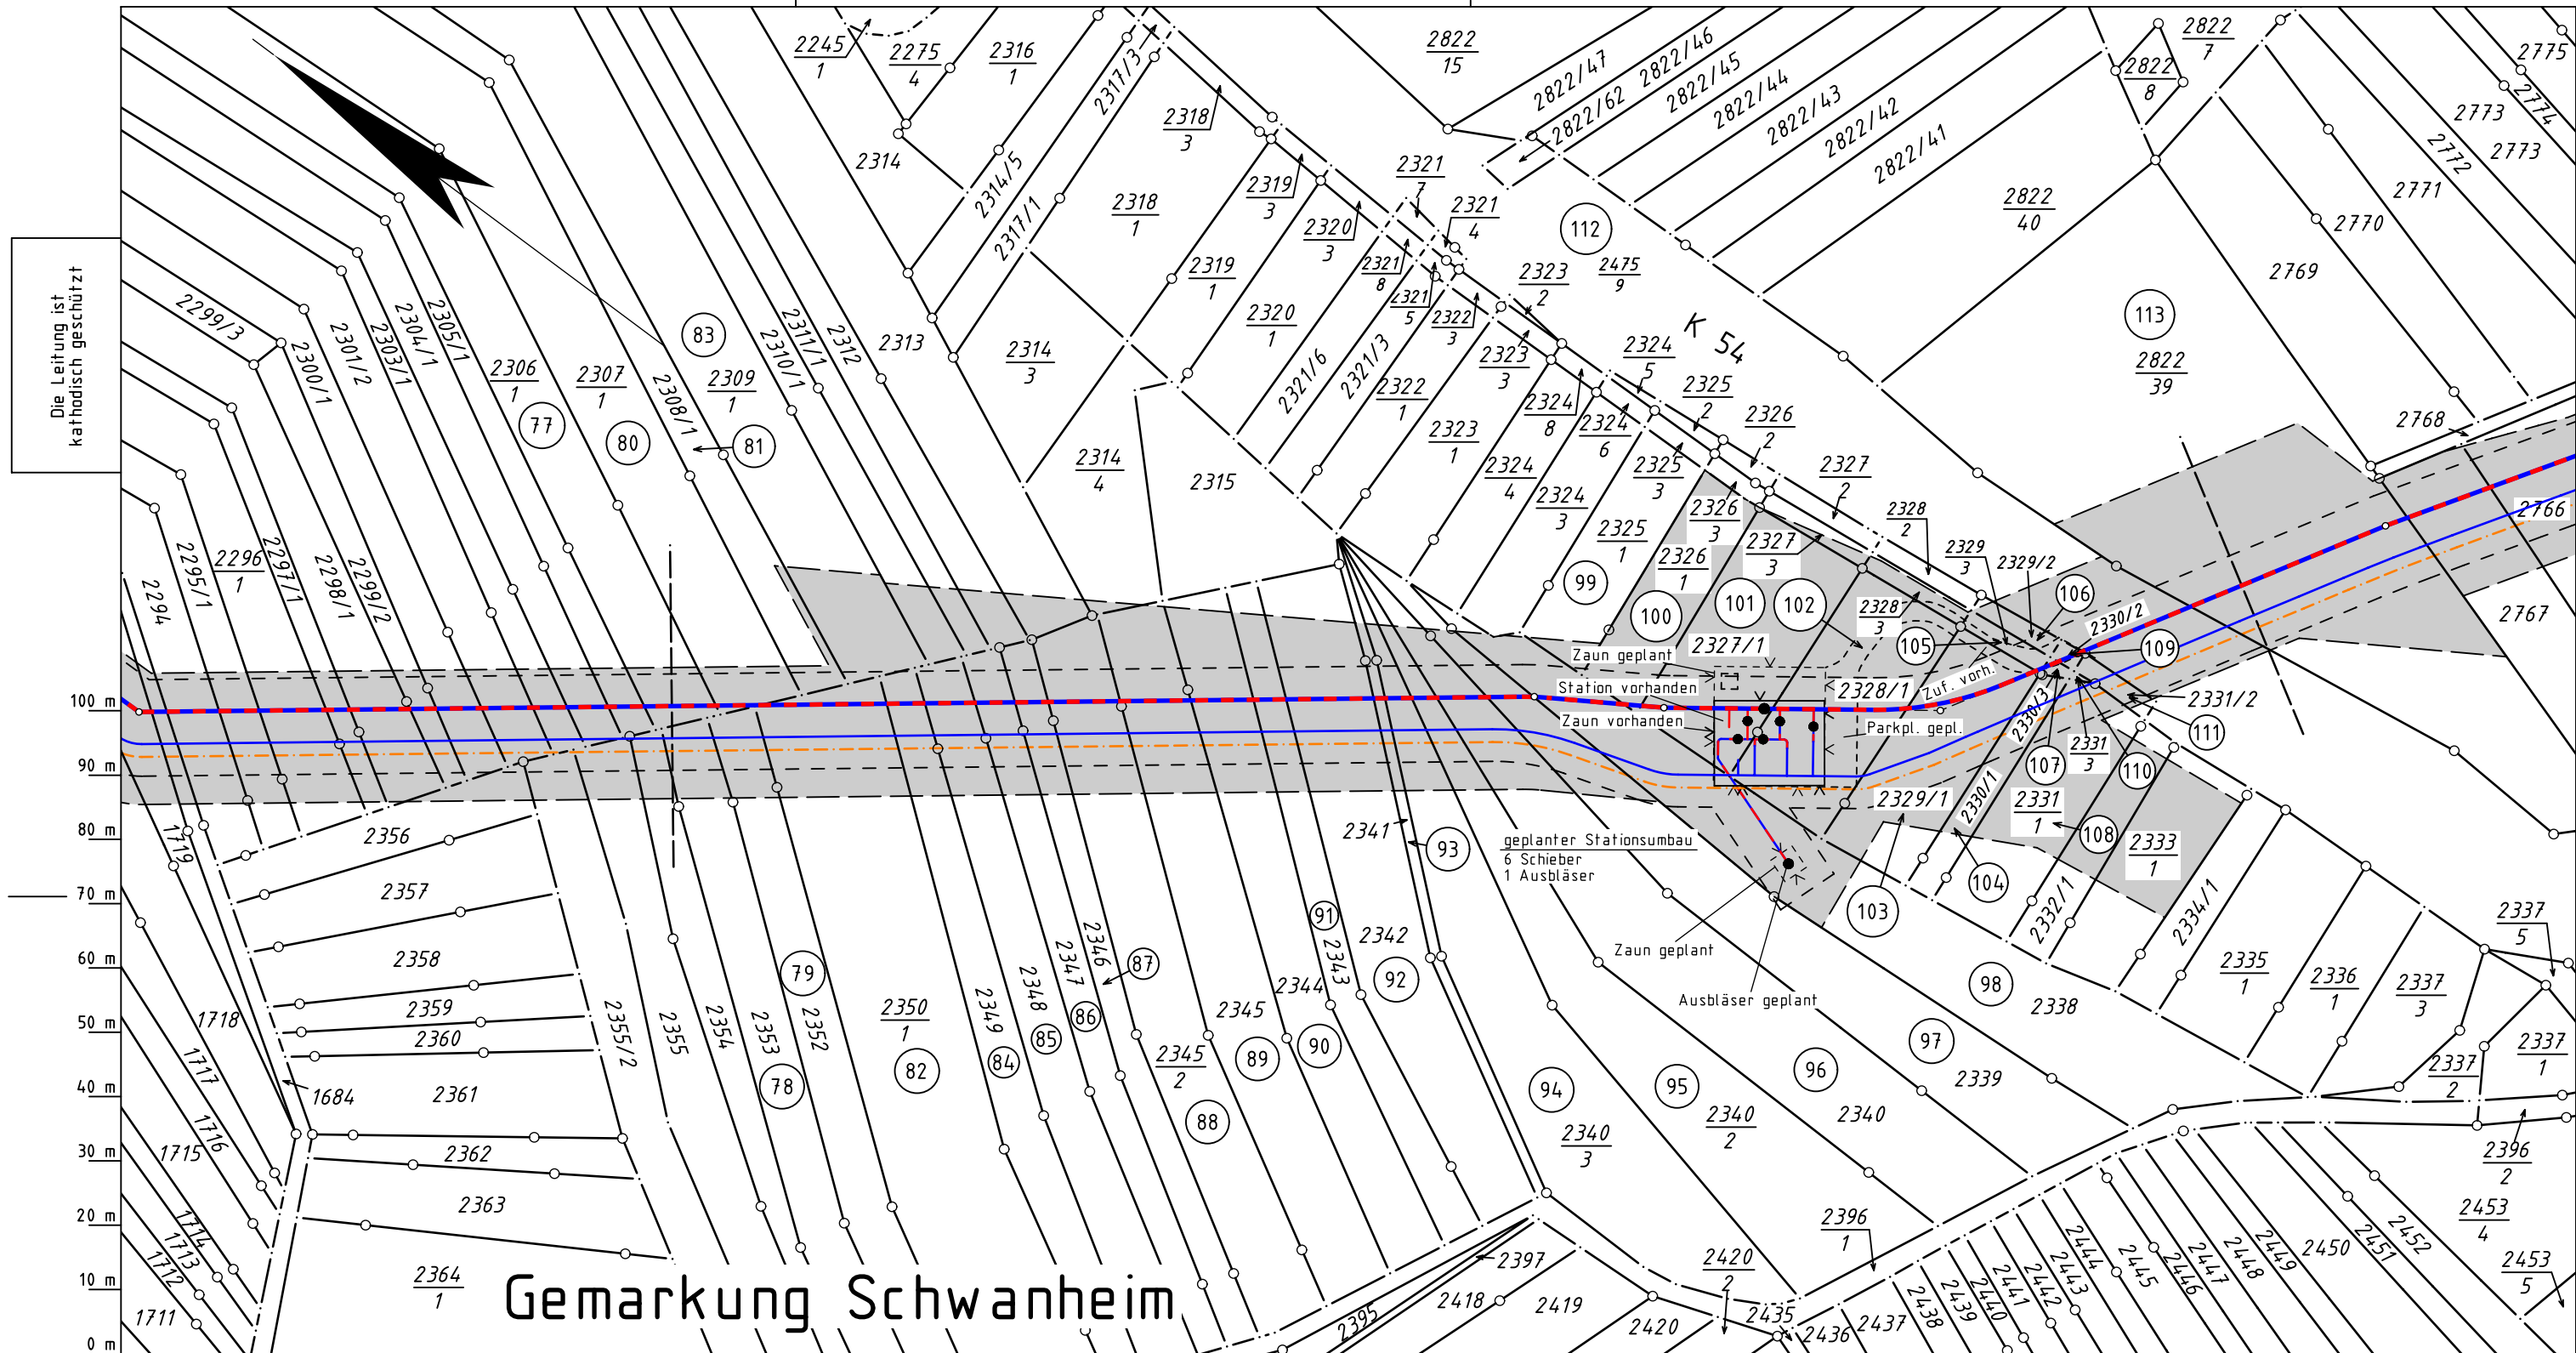

Katasteramt
Original-Maßstab
Westpfalz
Alkis

- Legende :
- geplante TENP III / Austausch in gleicher Trasse
 - geplante TENP III / Neuverlegung
 - vorhandene TENP II
 - Neuverlegung LWL Kabelschutzhrohr GasLINE
 - Arbeitsstreifen
 - Schutzstreifen neu betroffen
 - Überfahrt / Zufahrt
 - Schutzstreifen vorhanden
 - Fläche für temporäre Ablaufleitung / Versickerung bei Grundwasserhaltung
 - dauerhafte Inanspruchnahme: Schutzgehäuse
 - 77 bis 113 WR-Nr. des Vermess.-Registers

Prüfungen
Plan zum Grundstücksverzeichnis erstellt: 15.03.2021, VB Kroll
geprüft: 19.03.2021, OGE / TPLP
freigegeben: 26.03.2021, OGE / TPLT

Plan-Berichtigungen				
Rev.	Grund	Angef.	Gepr.	Freigeig.
10				
09				
08				
07				
06				
05				
04				
03				
02				
01				

Auftragnehmer:



Vorhabenträger:



**TRANS EUROPA
NATURGAS PIPELINE**
Gesellschaft mbH & Co. KG

Leitung: Netzausbau TENP III Mittelbrunn – Klingenmünster

Gemarkung: Schwanheim

Gemeinde: Schwanheim

Kreis: Landkreis Südwestpfalz

Plan zum Grundstücksverzeichnis

Diesem Plan liegen katasterliche Unterlagen zu Grunde Signaturen nach ZVAUT

Komm. Nr. Open Grid Europe
TN 19037

Proj. Nr.
DP 20061

Leitungs-Nr.
050 000 000

Dokumenten Nr.:

Anschl.-Blatt G 3213