


Gemeinde Dimbach Gemarkung Dimbach

Gemeinde Schwanheim Gemarkung Schwanheim

Die Leitung ist
kathodisch geschützt

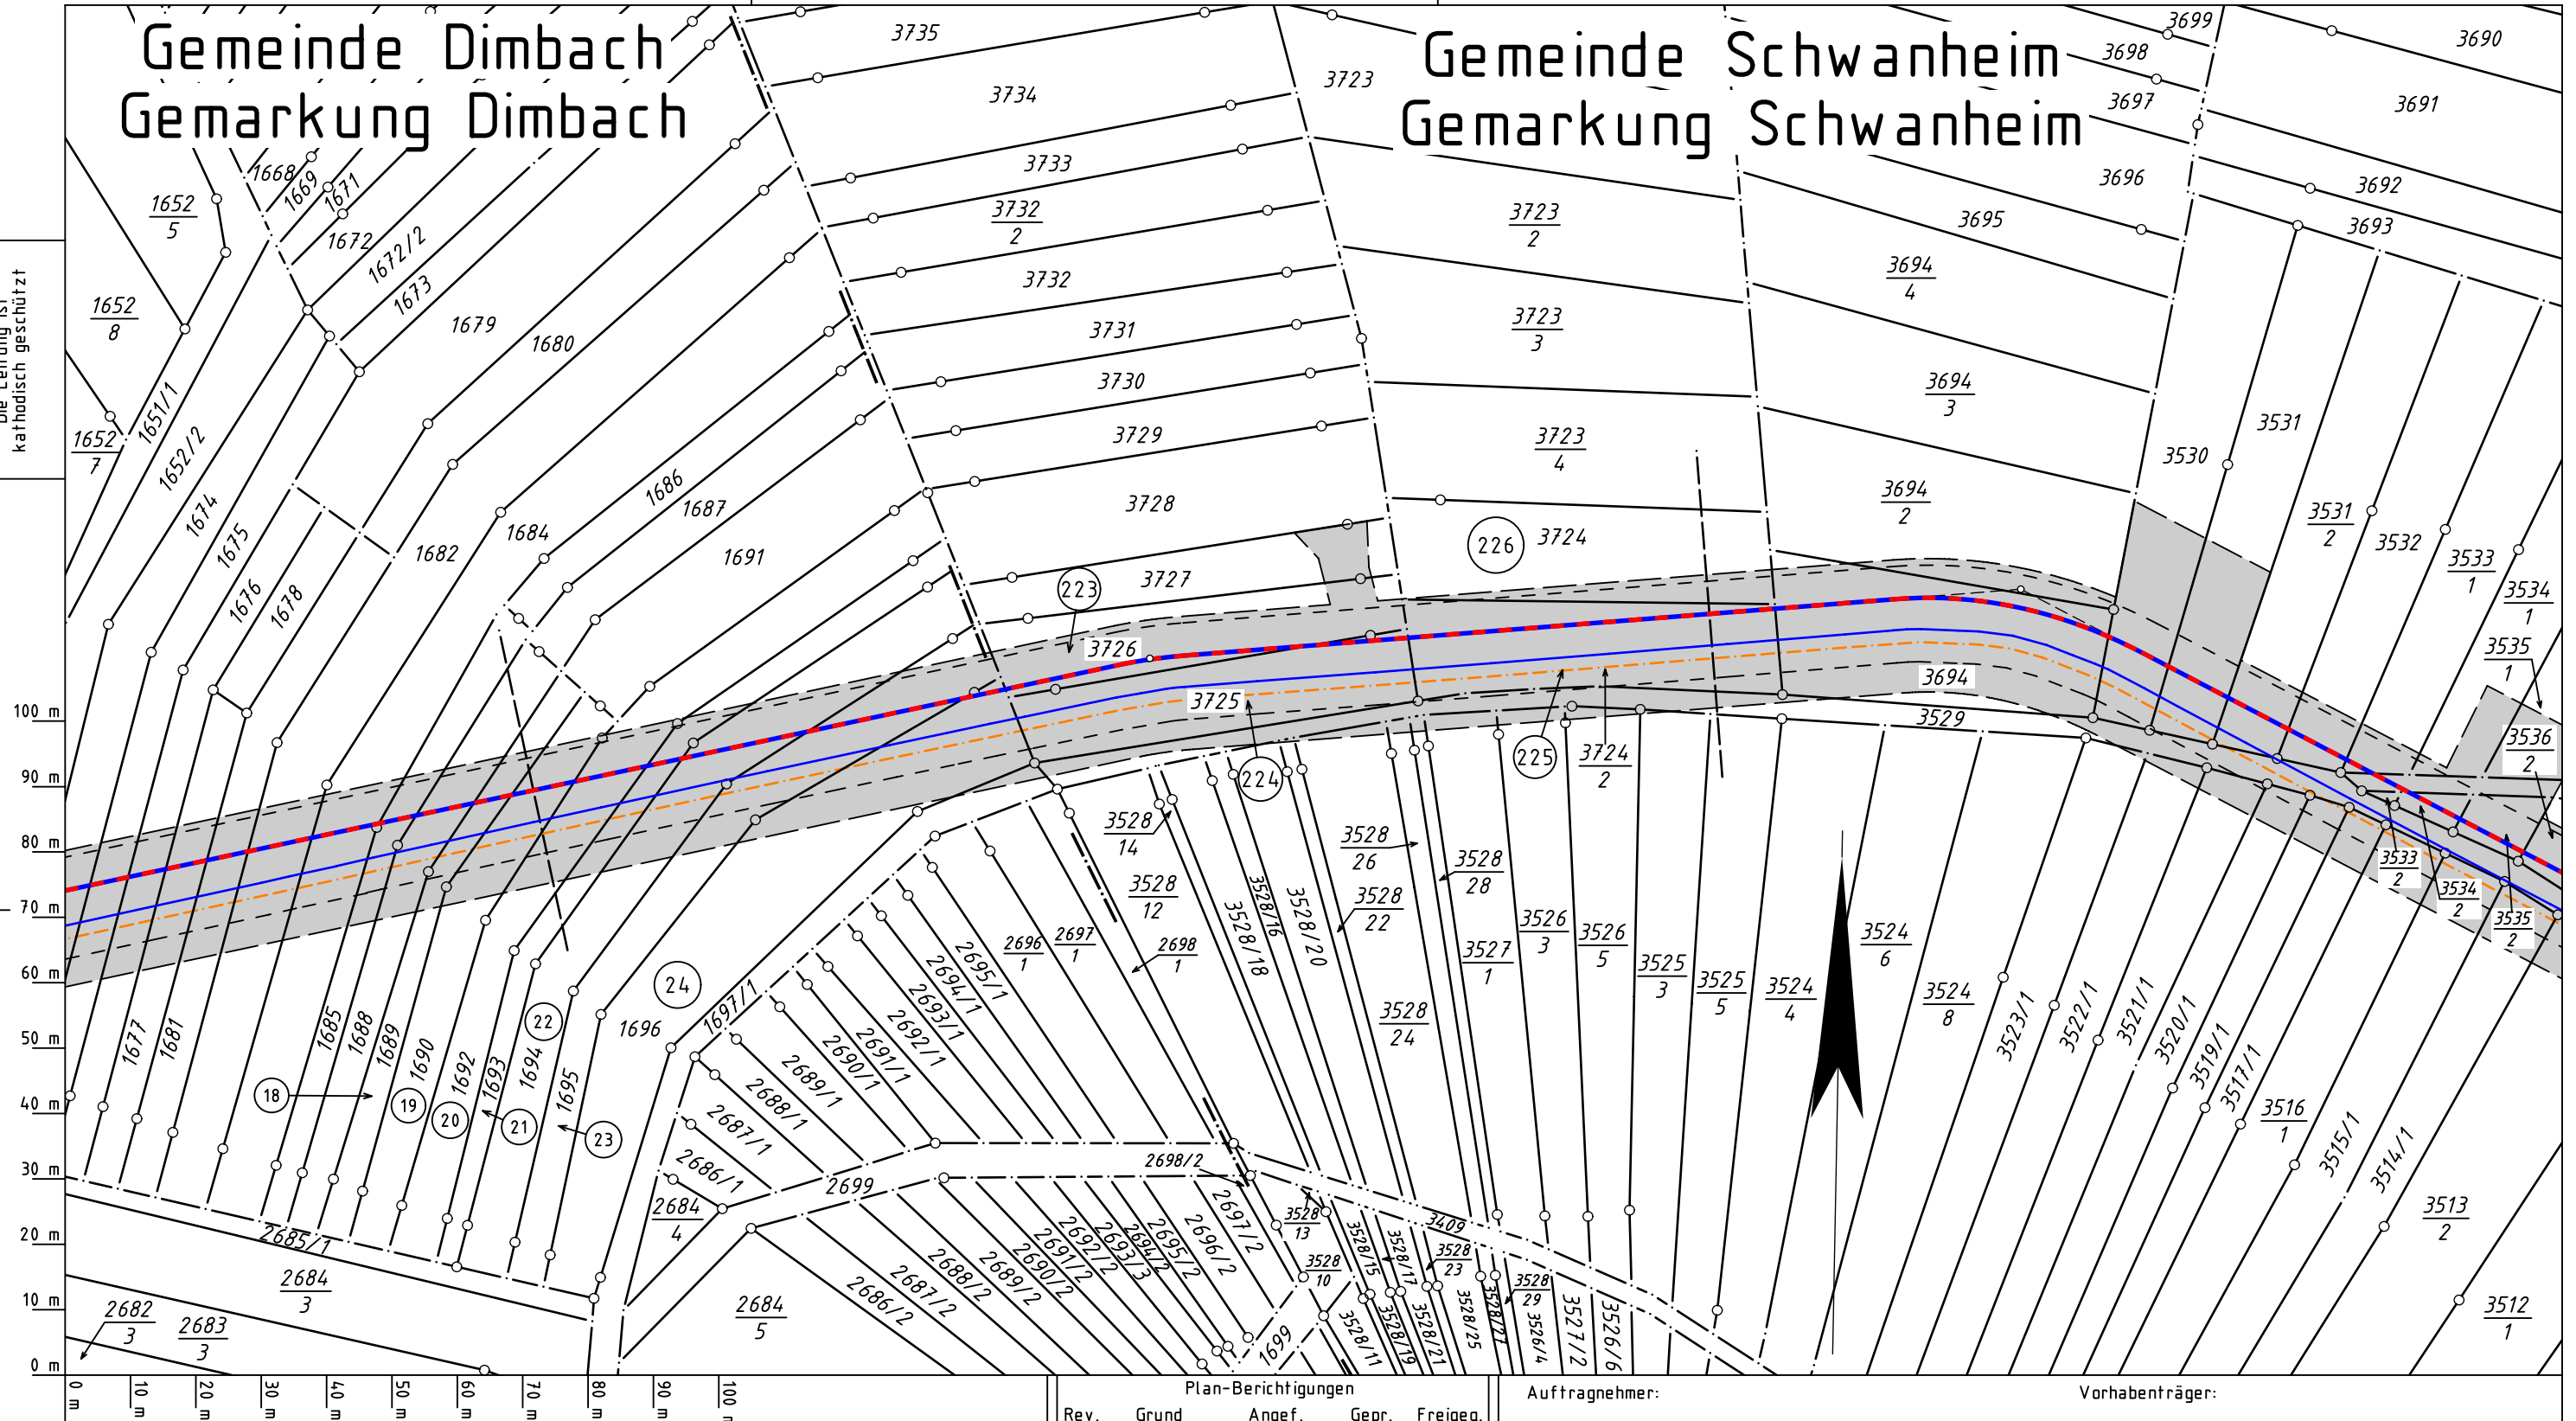

Legende :

- geplante TENP III / Austausch in gleicher Trasse
- geplante TENP III / Neuverlegung
- vorhandene TENP II
- Neuverlegung LWL Kabelschutzrohr GasLINE
- Arbeitsstreifen
- Schutzstreifen neu betroffen
- Überfahrt / Zufahrt
- Schutzstreifen vorhanden
- Fläche für temporäre Ablaufleitung / Versickerung bei Grundwasserhaltung
- dauerhafte Inanspruchnahme: Schutzgehäuse
- WR-Nr. des Vermess.-Registers

Plan-Berichtigungen

Rev.	Grund	Angef.	Gepr.	Freigeig.
10				
09				
08				
07				
06				
05				
04				
03				
02				
01				

Auftragnehmer:



Vorhabenträger:



Leitung: Netzausbau TENP III Mittelbrunn – Klingenmünster

Gemarkung: Dimbach, Schwanheim

Gemeinde: Dimbach, Schwanheim

Kreis: Landkreis Südwestpfalz

Komm. Nr. Open Grid Europe
TN 20046

Proj. Nr.
DP 20067

Leitungs-Nr.
050 000 000

Maßstab
1 : 1000

Blatt-Nr.
G 3216A

Plan zum Grundstücksverzeichnis

Diesem Plan liegen katasterliche Unterlagen zu Grunde Signaturen nach ZVAUT

Dokumenten Nr.:

Katasteramt
Original-Maßstab
Westpfalz
Alkis

Anschl.-Blatt G 3216

Prü-
fungen

Plan zum Grundstücksverzeichnis erstellt: 15.03.2021, VB Kroll
geprüft: 19.03.2021, OGE / TPLP
freigegeben: 26.03.2021, OGE / TPLT

Anschl.-Blatt G 3217