


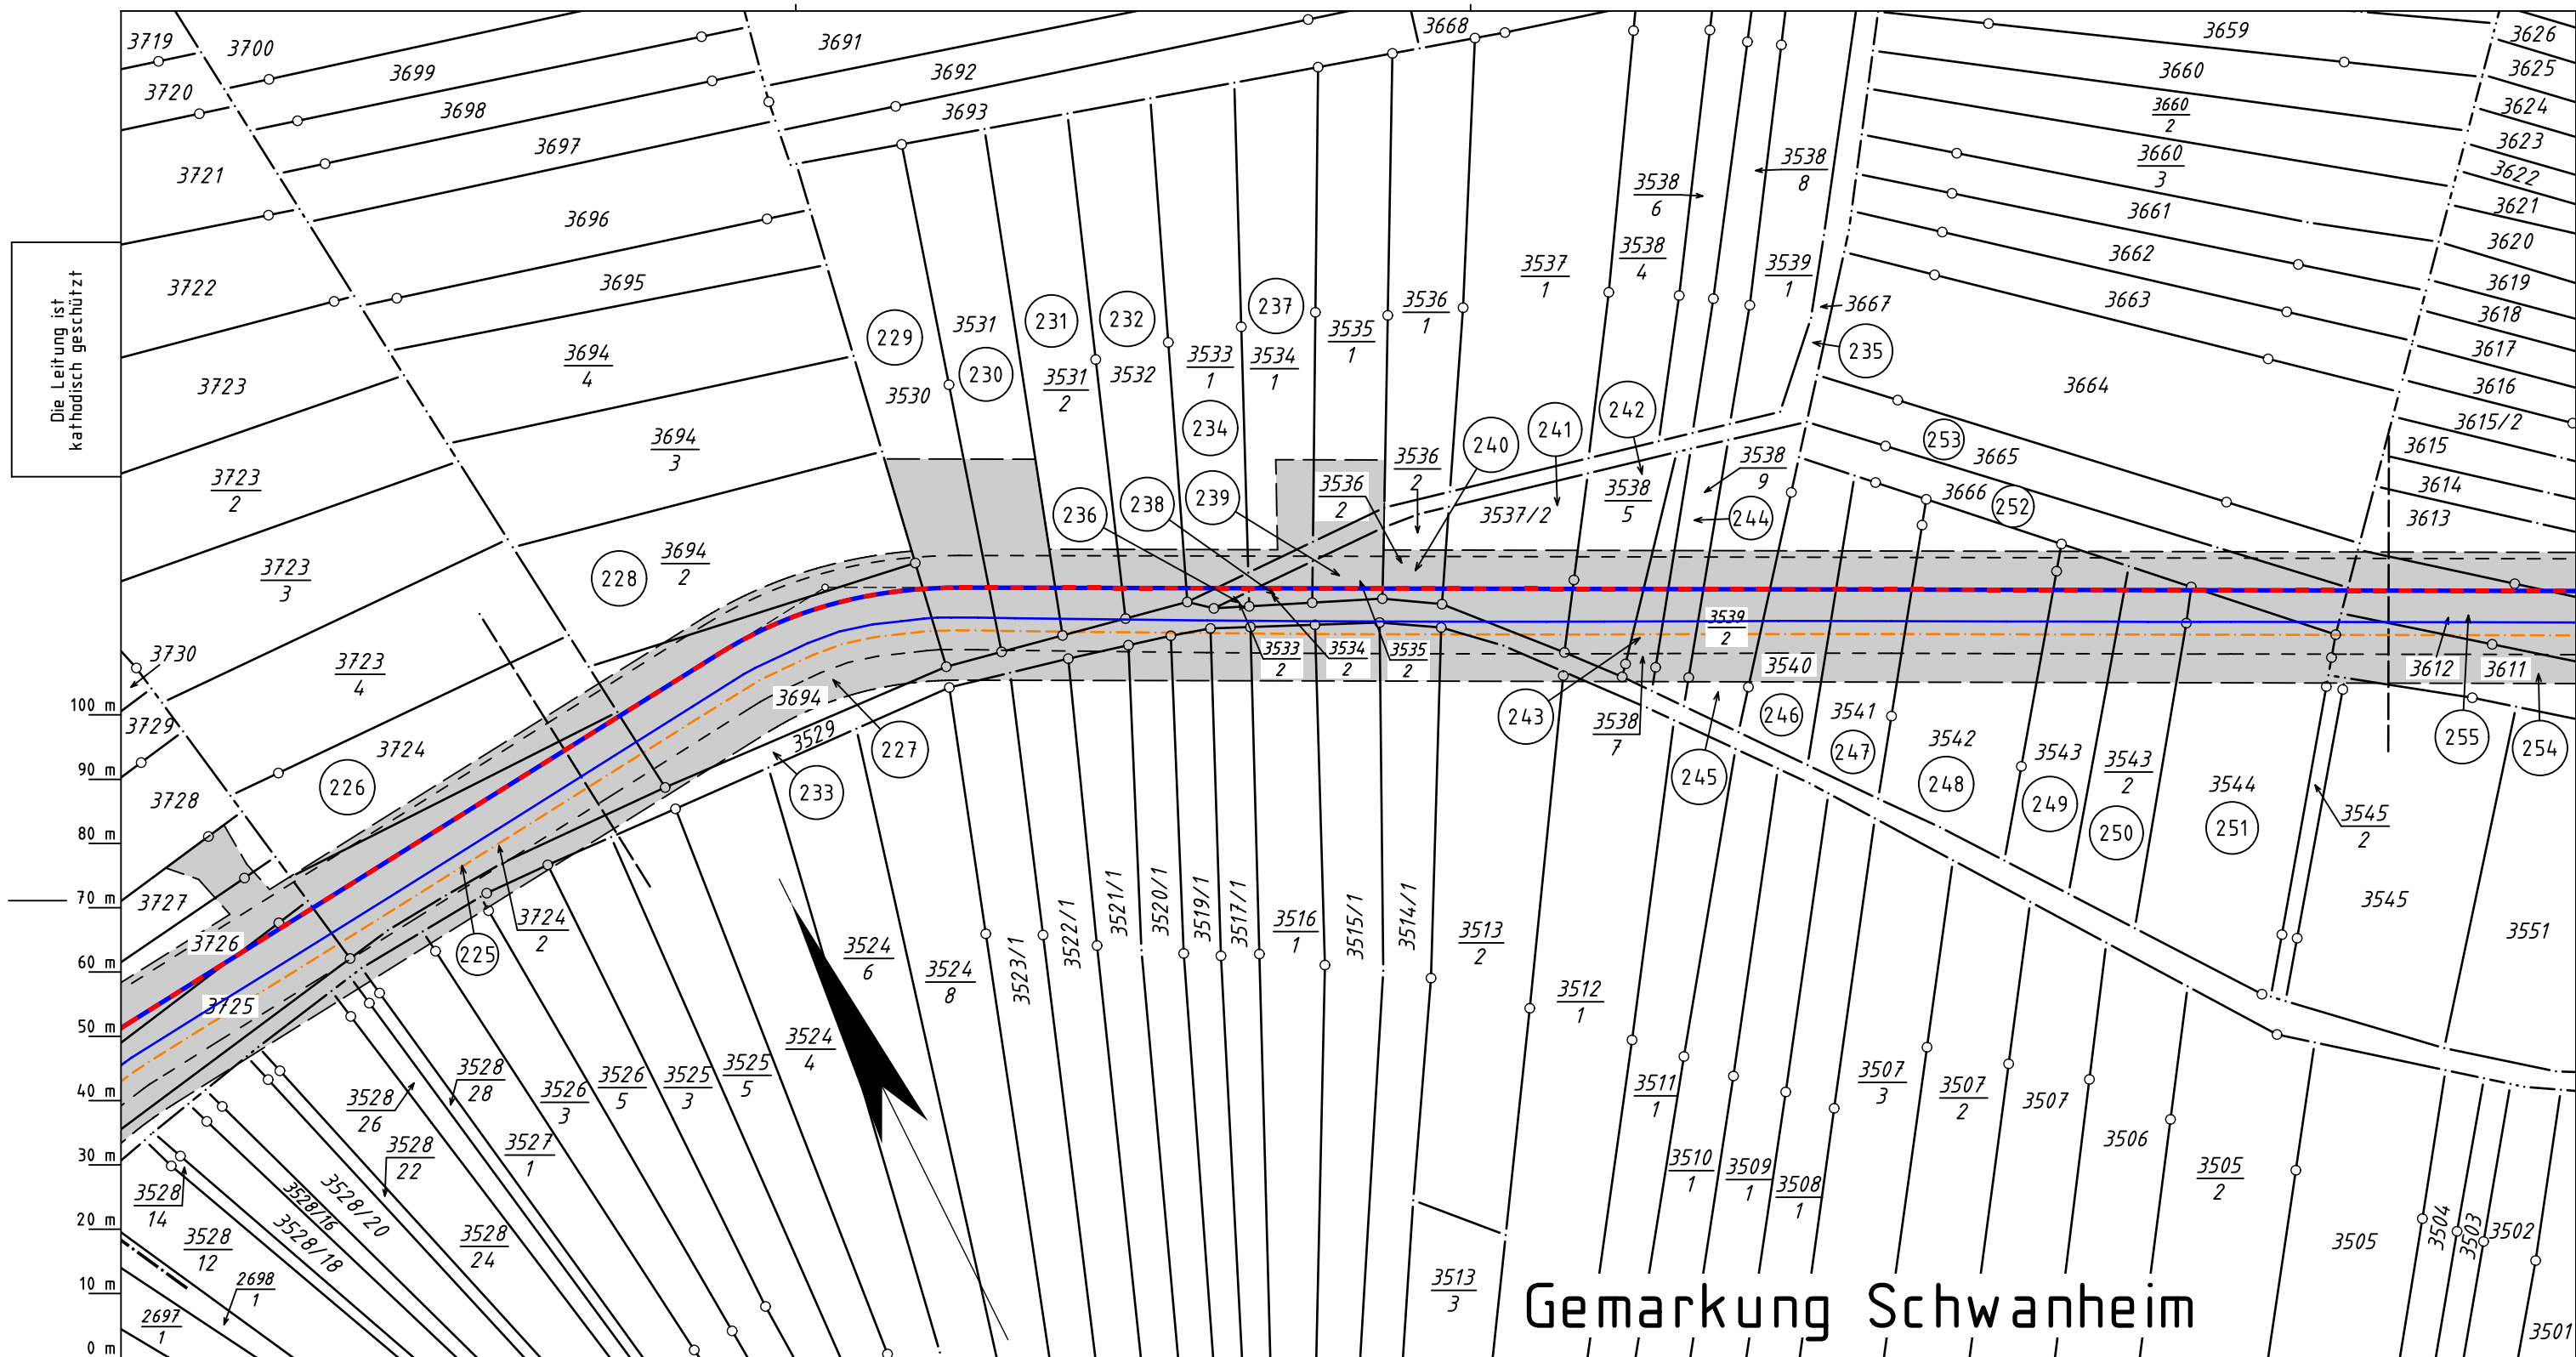

Katasteramt Westpfalz
Original-Maßstab Altkis

- Legende:
- geplante TENP III / Austausch in gleicher Trasse
 - geplante TENP III / Neuverlegung
 - Neuverlegung LWL Kabelschutzrohr GasLINE
 - Arbeitsstreifen
 - Überfahrt / Zufahrt
 - Fläche für temporäre Ablaufleitung / Versickerung bei Grundwasserhaltung
 - 225 bis 255 WR-Nr. des Vermess.-Registers
 - Schutzstreifen neu betroffen
 - Schutzstreifen vorhanden
 - dauerhafte Inanspruchnahme: Schutzgehäuse

Prüfungen: Plan zum Grundstücksverzeichnis erstellt: 15.03.2021, VB Kroll
geprüft: 19.03.2021, OGE / TPLP
freigegeben: 26.03.2021, OGE / TPLT

Plan-Berichtigungen				
Rev.	Grund	Angef.	Gepr.	Freigegeg.
10				
09				
08				
07				
06				
05				
04				
03				
02				
01				

Auftragnehmer:



Vorhabenträger:



**TRANS EUROPA
NATURGAS PIPELINE**
Gesellschaft mbH & Co. KG

Leitung: Netzausbau TENP III Mittelbrunn – Klingenmünster

Gemarkung: Schwanheim

Gemeinde: Schwanheim

Kreis: Landkreis Südwestpfalz

**Plan zum
Grundstücksverzeichnis**

Diesem Plan liegen katasterliche Unterlagen zu Grunde Signaturen nach ZVAUT

Komm. Nr. Open Grid Europe
TN 20046

Proj. Nr. DP 20067	Leitungs-Nr. 050 000 000
Maßstab 1 : 1000	Blatt-Nr. G 3217

Dokumenten Nr.:

Anschl.-Blatt G 3216A

Anschl.-Blatt G 3218