


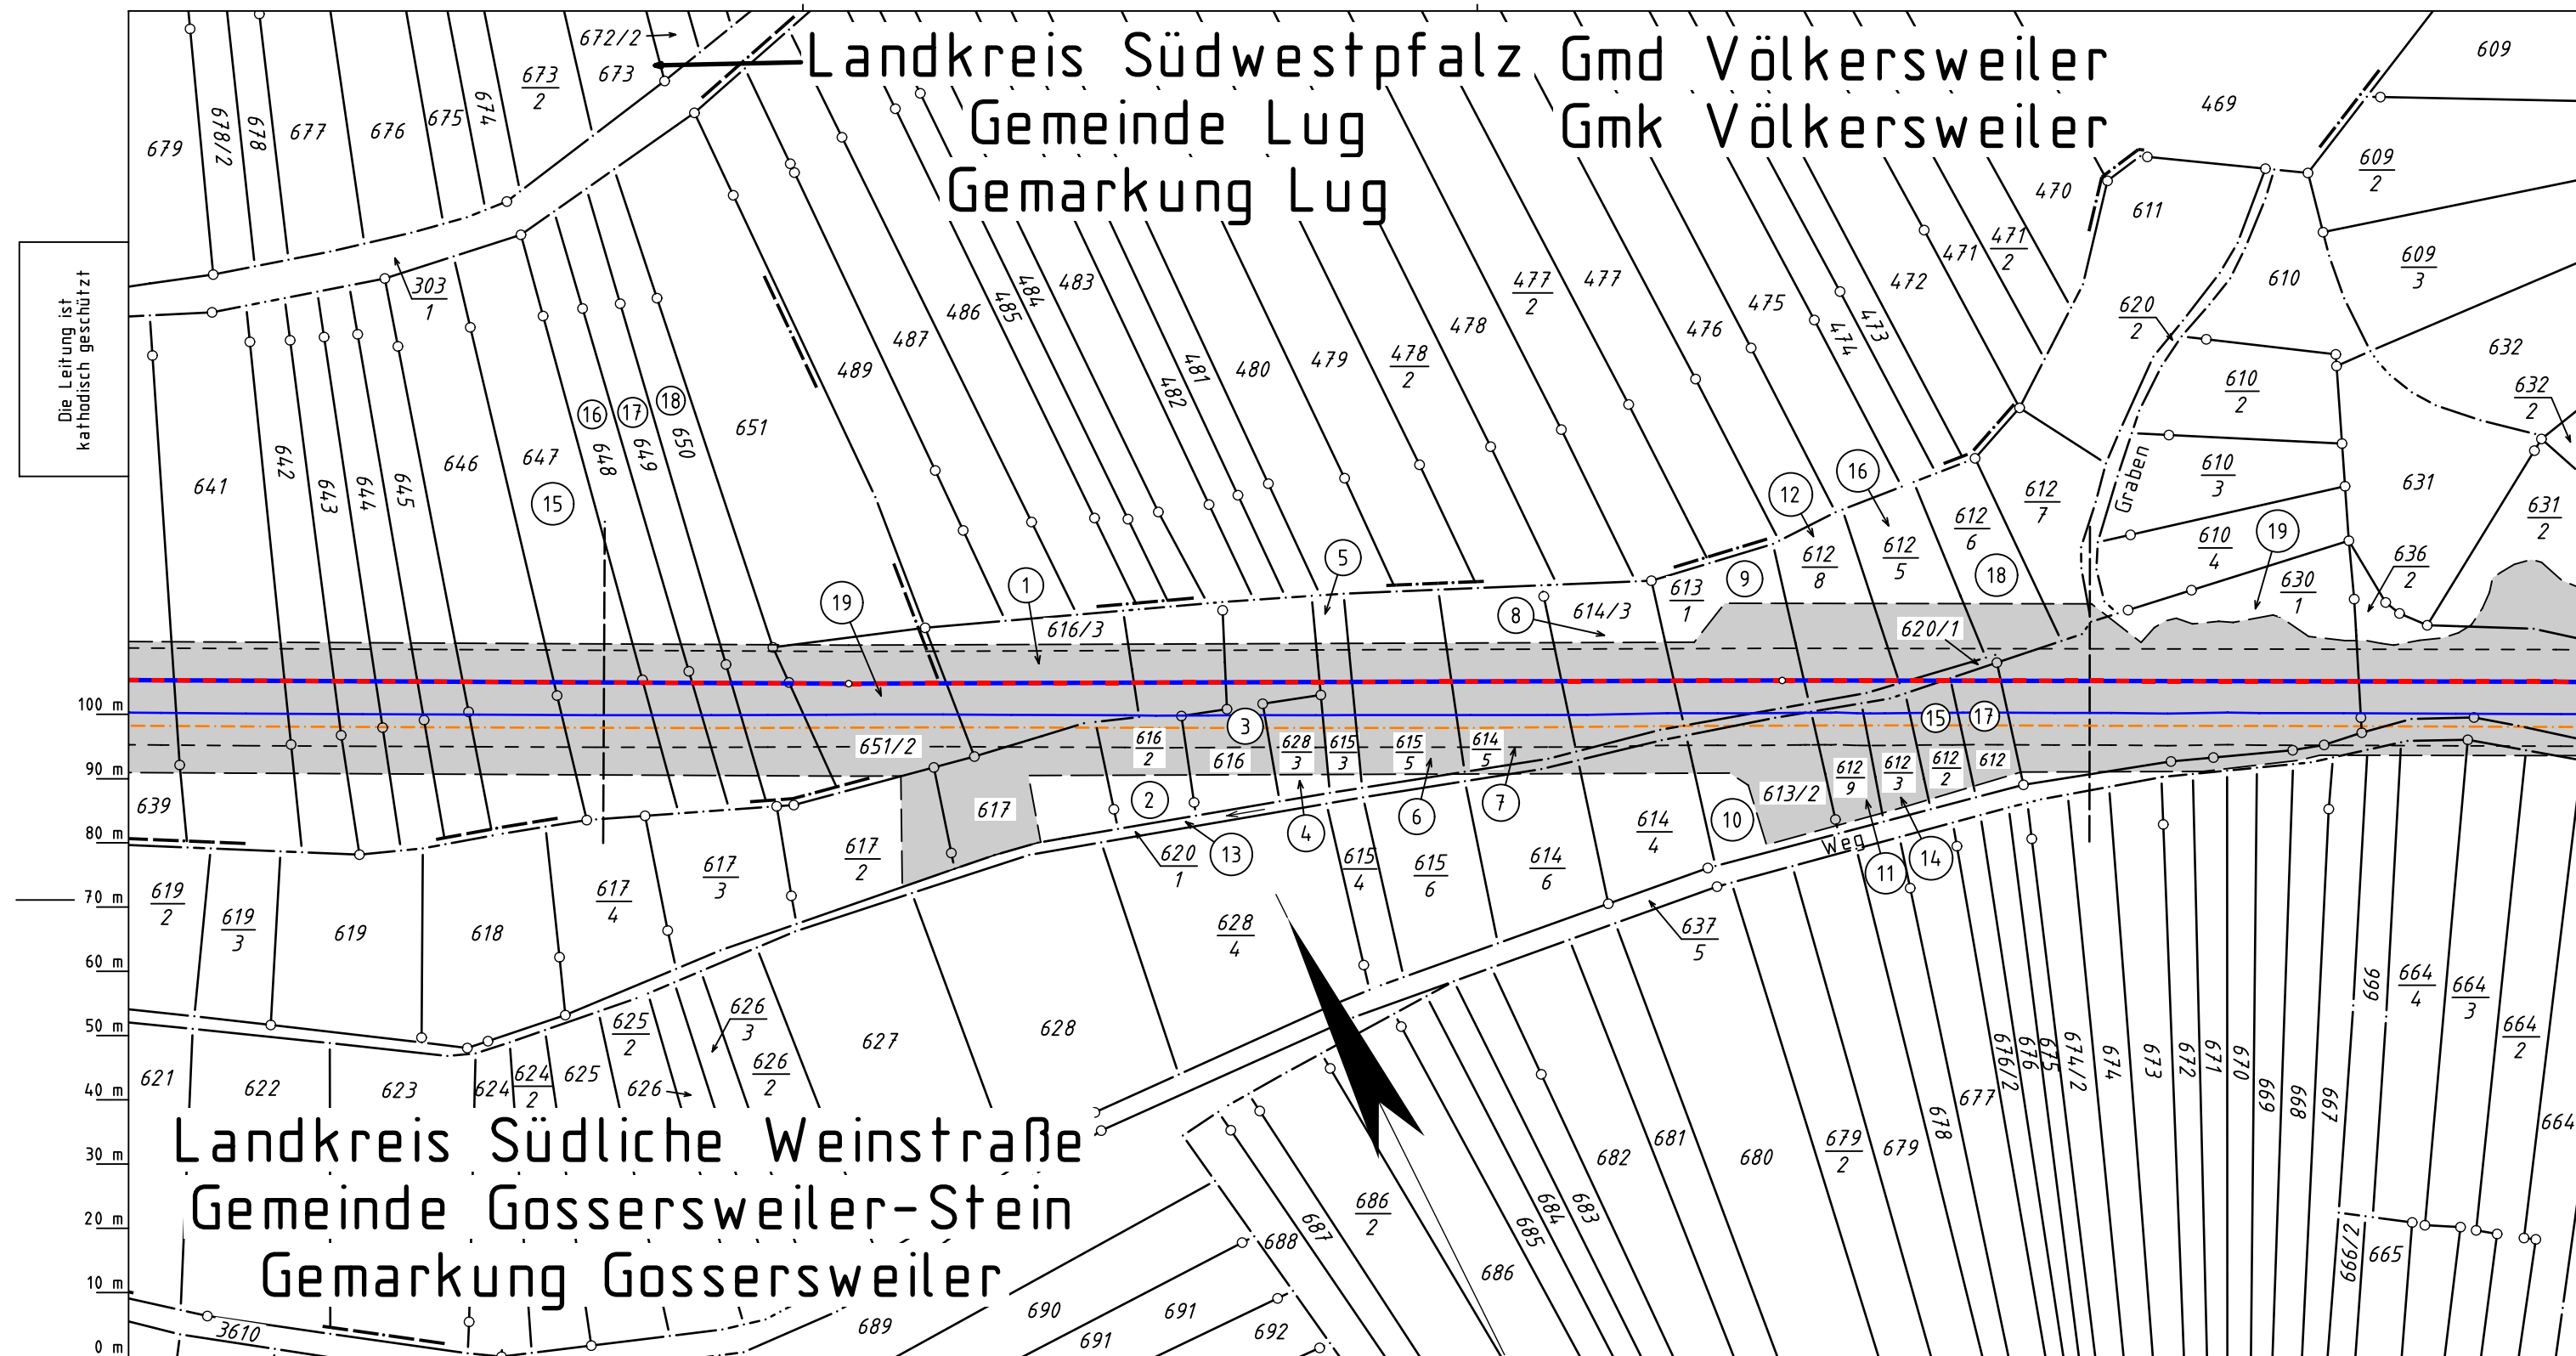

Katasteramt
Original-Maßstab
Westpfalz
Altkreis

- Legende :
- geplante TENP III / Austausch in gleicher Trasse
 - geplante TENP III / Neuverlegung
 - vorhandene TENP II
 - Neuverlegung LWL Kabelschutzhrohr GasLINE
 - Arbeitsstreifen
 - Schutzstreifen neu betroffen
 - Überfahrt / Zufahrt
 - Schutzstreifen vorhanden
 - Fläche für temporäre Ablaufleitung / Versickerung bei Grundwasserhaltung
 - dauerhafte Inanspruchnahme: Schutzgehäuse
 - WR-Nr. des Vermess.-Registers

Prü-
fungen

Plan zum Grundstücksverzeichnis erstellt: 15.03.2021, VB Kroll
geprüft: 19.03.2021, OGE / TPLP
freigegeben: 26.03.2021, OGE / TPLT

Plan-Berichtigungen				
Rev.	Grund	Angef.	Gepr.	Freigeg.
10				
09				
08				
07				
06				
05				
04				
03				
02				
01				

Auftragnehmer:



Vorhabenträger:



Leitung: Netzausbau TENP III Mittelbrunn – Klingenmünster

Gemarkung: Lug, Gossersweiler, Völkersweiler

Gemeinde: Lug, Gossersweiler-Stein, Völkersweiler

Kreis: Landkreis Südwestpfalz, Landkreis Südliche Weinstraße

Plan zum Grundstücksverzeichnis

Diesem Plan liegen katasterliche Unterlagen zu Grunde Signaturen nach ZVAUT

Komm. Nr. Open Grid Europe
TN 20046

Proj. Nr.
DP 20067

Leitungs-Nr.
050 000 000

Dokumenten Nr.:

Anschl.-Blatt G 3220

Anschl.-Blatt G 3219