


Gemeinde Völkersweiler Gemarkung Völkersweiler

Gemeinde Gossersweiler-Stein Gemarkung Gossersweiler

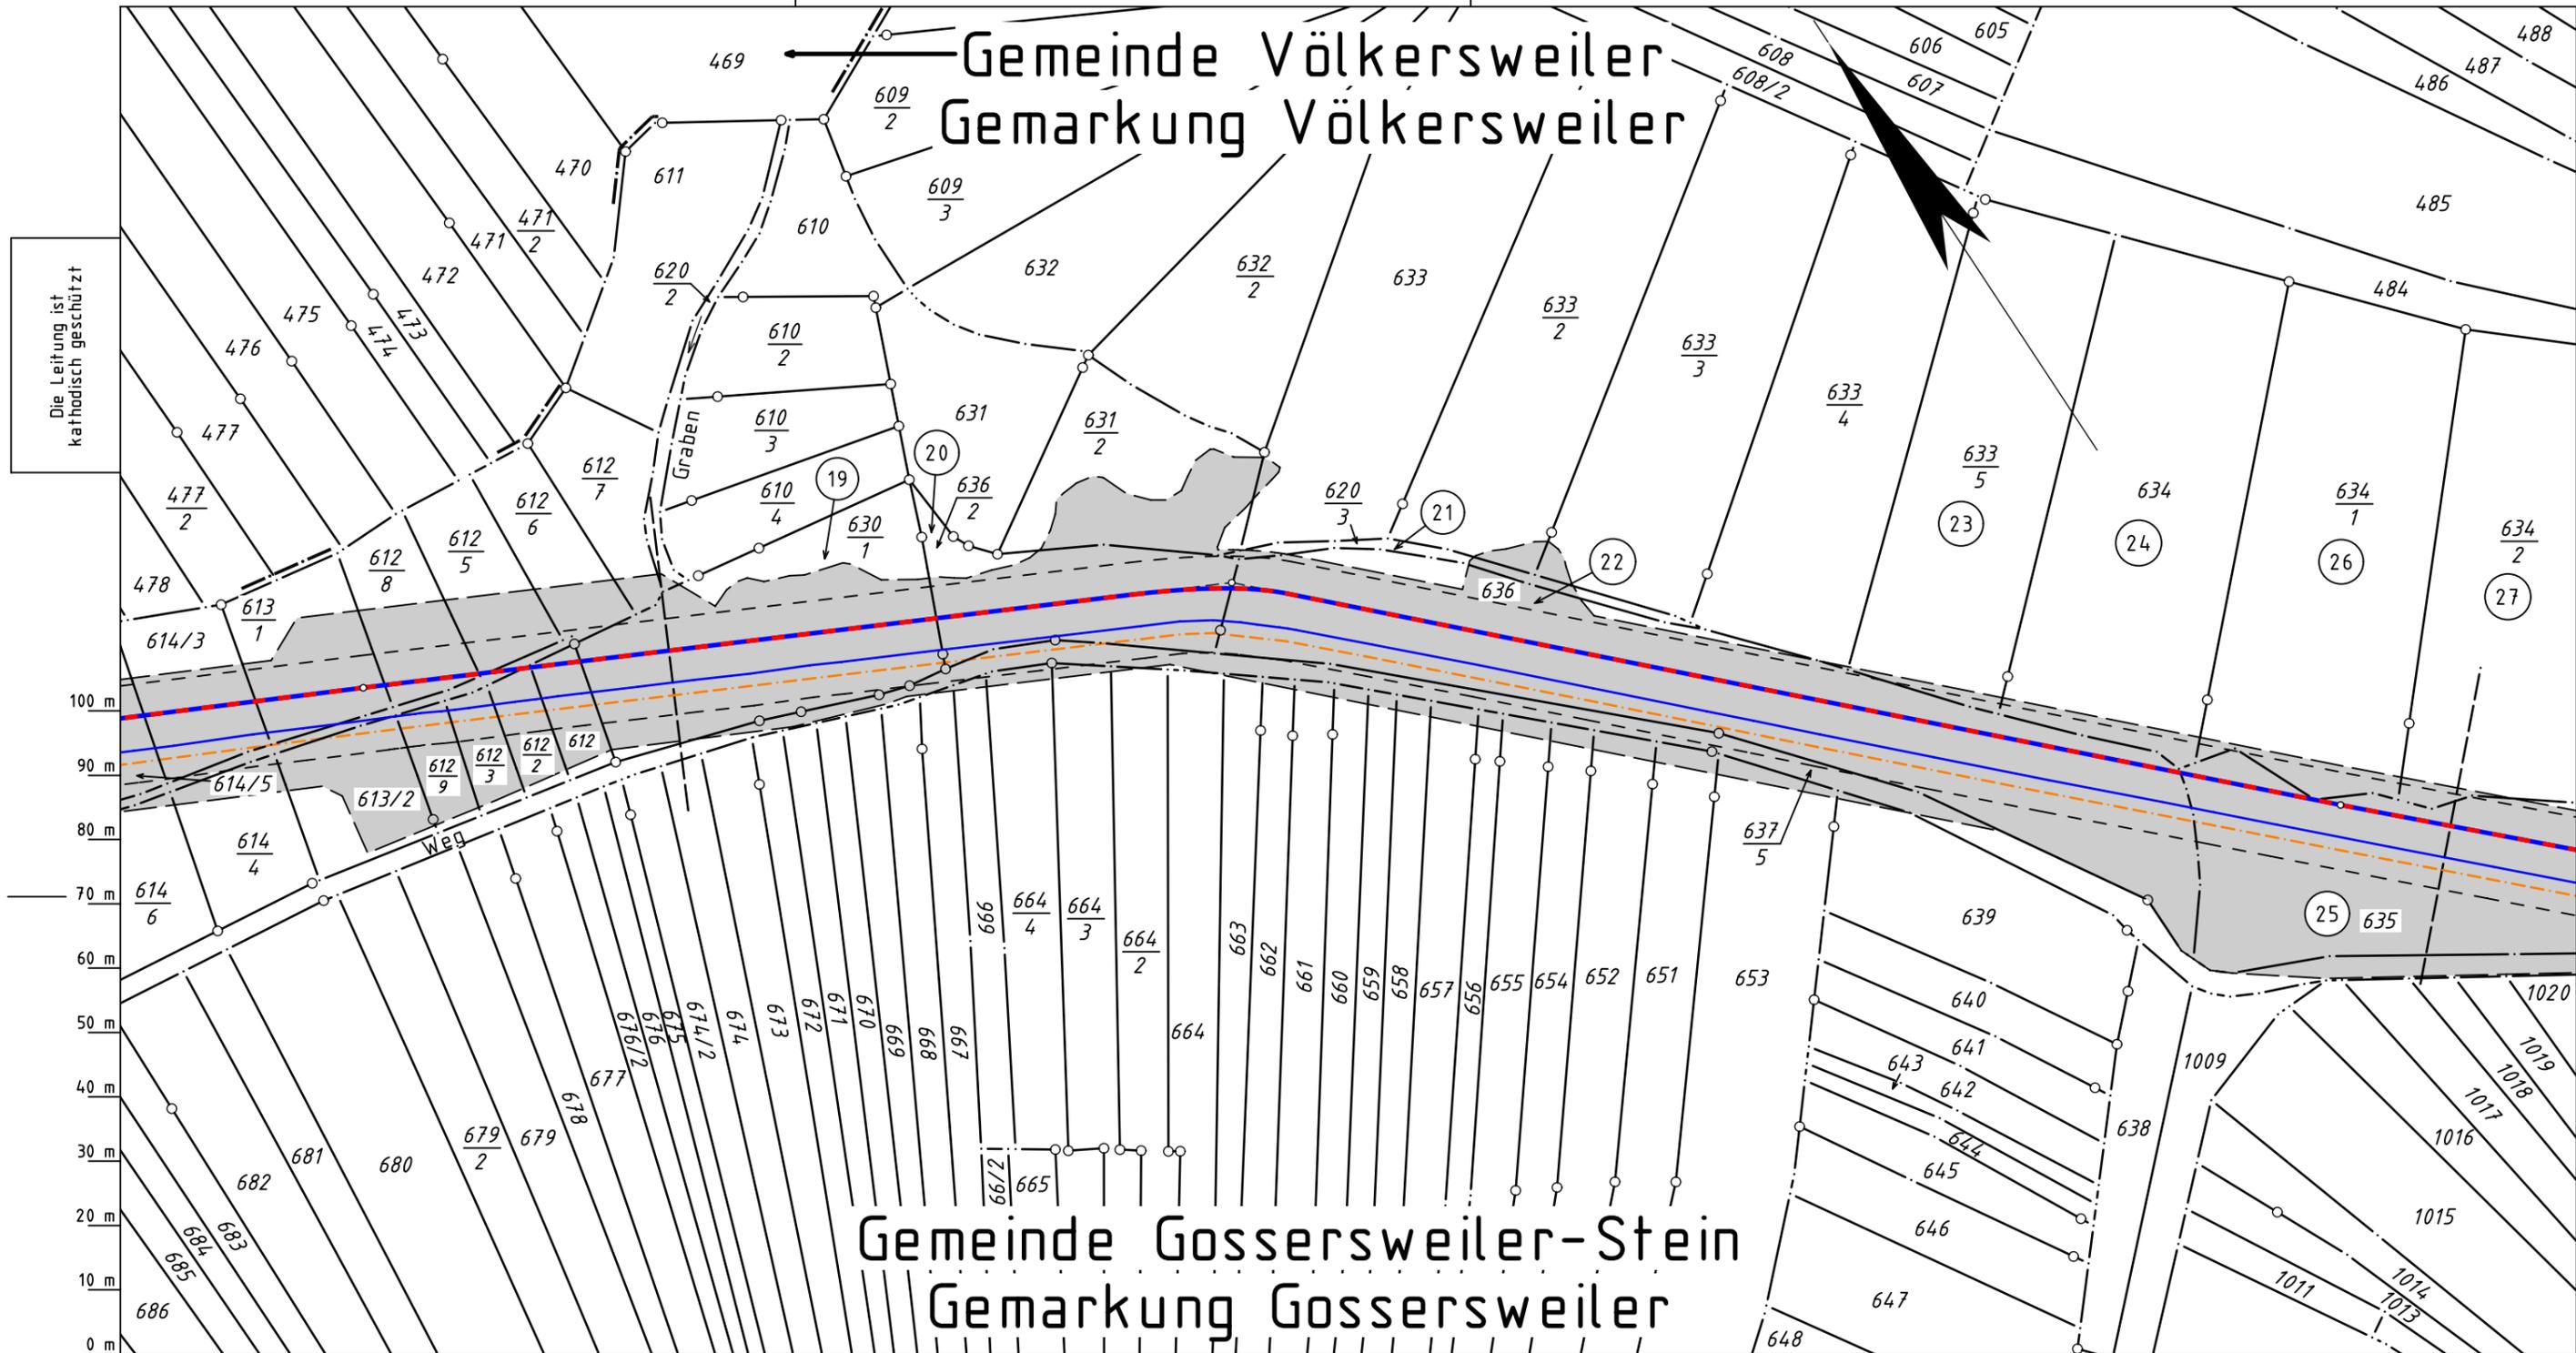

Legende :

- — geplante TENP III / Austausch in gleicher Trasse
- — geplante TENP III / Neuverlegung — vorhandene TENP II
- - - Neuverlegung LWL Kabelschutzrohr GasLINE
- Arbeitsstreifen Schutzstreifen neu betroffen
- Überfahrt / Zufahrt Schutzstreifen vorhanden
- Fläche für temporäre Ablaufleitung / Versickerung bei Grundwasserhaltung dauerhafte Inanspruchnahme: Schutzgehäuse
- 19 bis 27 WR-Nr. des Vermess.-Registers

Rev.	Plan-Berichtigungen			
	Grund	Angef.	Gepr.	Freigeig.
10				
09				
08				
07				
06				
05				
04				
03				
02				
01				

Auftragnehmer: **OGE** Vorhabenträger: **TRANS EUROPA NATURGAS PIPELINE**
Gesellschaft mbH & Co. KG

Leitung: Netzausbau TENP III Mittelbrunn - Klingenmünster

Gemarkung: Gossersweiler, Völkersweiler

Gemeinde: Gossersweiler-Stein, Völkersweiler

Kreis: Landkreis Südliche Weinstraße

Komm. Nr. Open Grid Europe: TN 20046

Proj. Nr. DP 20067 Leitungs-Nr. 050 000 000

Maßstab 1 : 1000 Blatt-Nr. G 3220

Plan zum Grundstücksverzeichnis

Diesem Plan liegen katasterliche Unterlagen zu Grunde Signaturen nach ZVAUT

Dokumenten Nr.:

Prüfungen: Plan zum Grundstücksverzeichnis erstellt: 15.03.2021, VB Kroll *[Signature]*
geprüft: 19.03.2021, OGE / TPLP freigegeben: 26.03.2021, OGE / TPLT

Katasteramt Westpfalz Original-Maßstab Alkis

Anschl.-Blatt G 3219A

Anschl.-Blatt G 3221