


Gemeinde Völkersweiler Gemarkung Völkersweiler

Gemeinde Gossersweiler-Stein Gemarkung Gossersweiler

Die Leitung ist
kathodisch geschützt

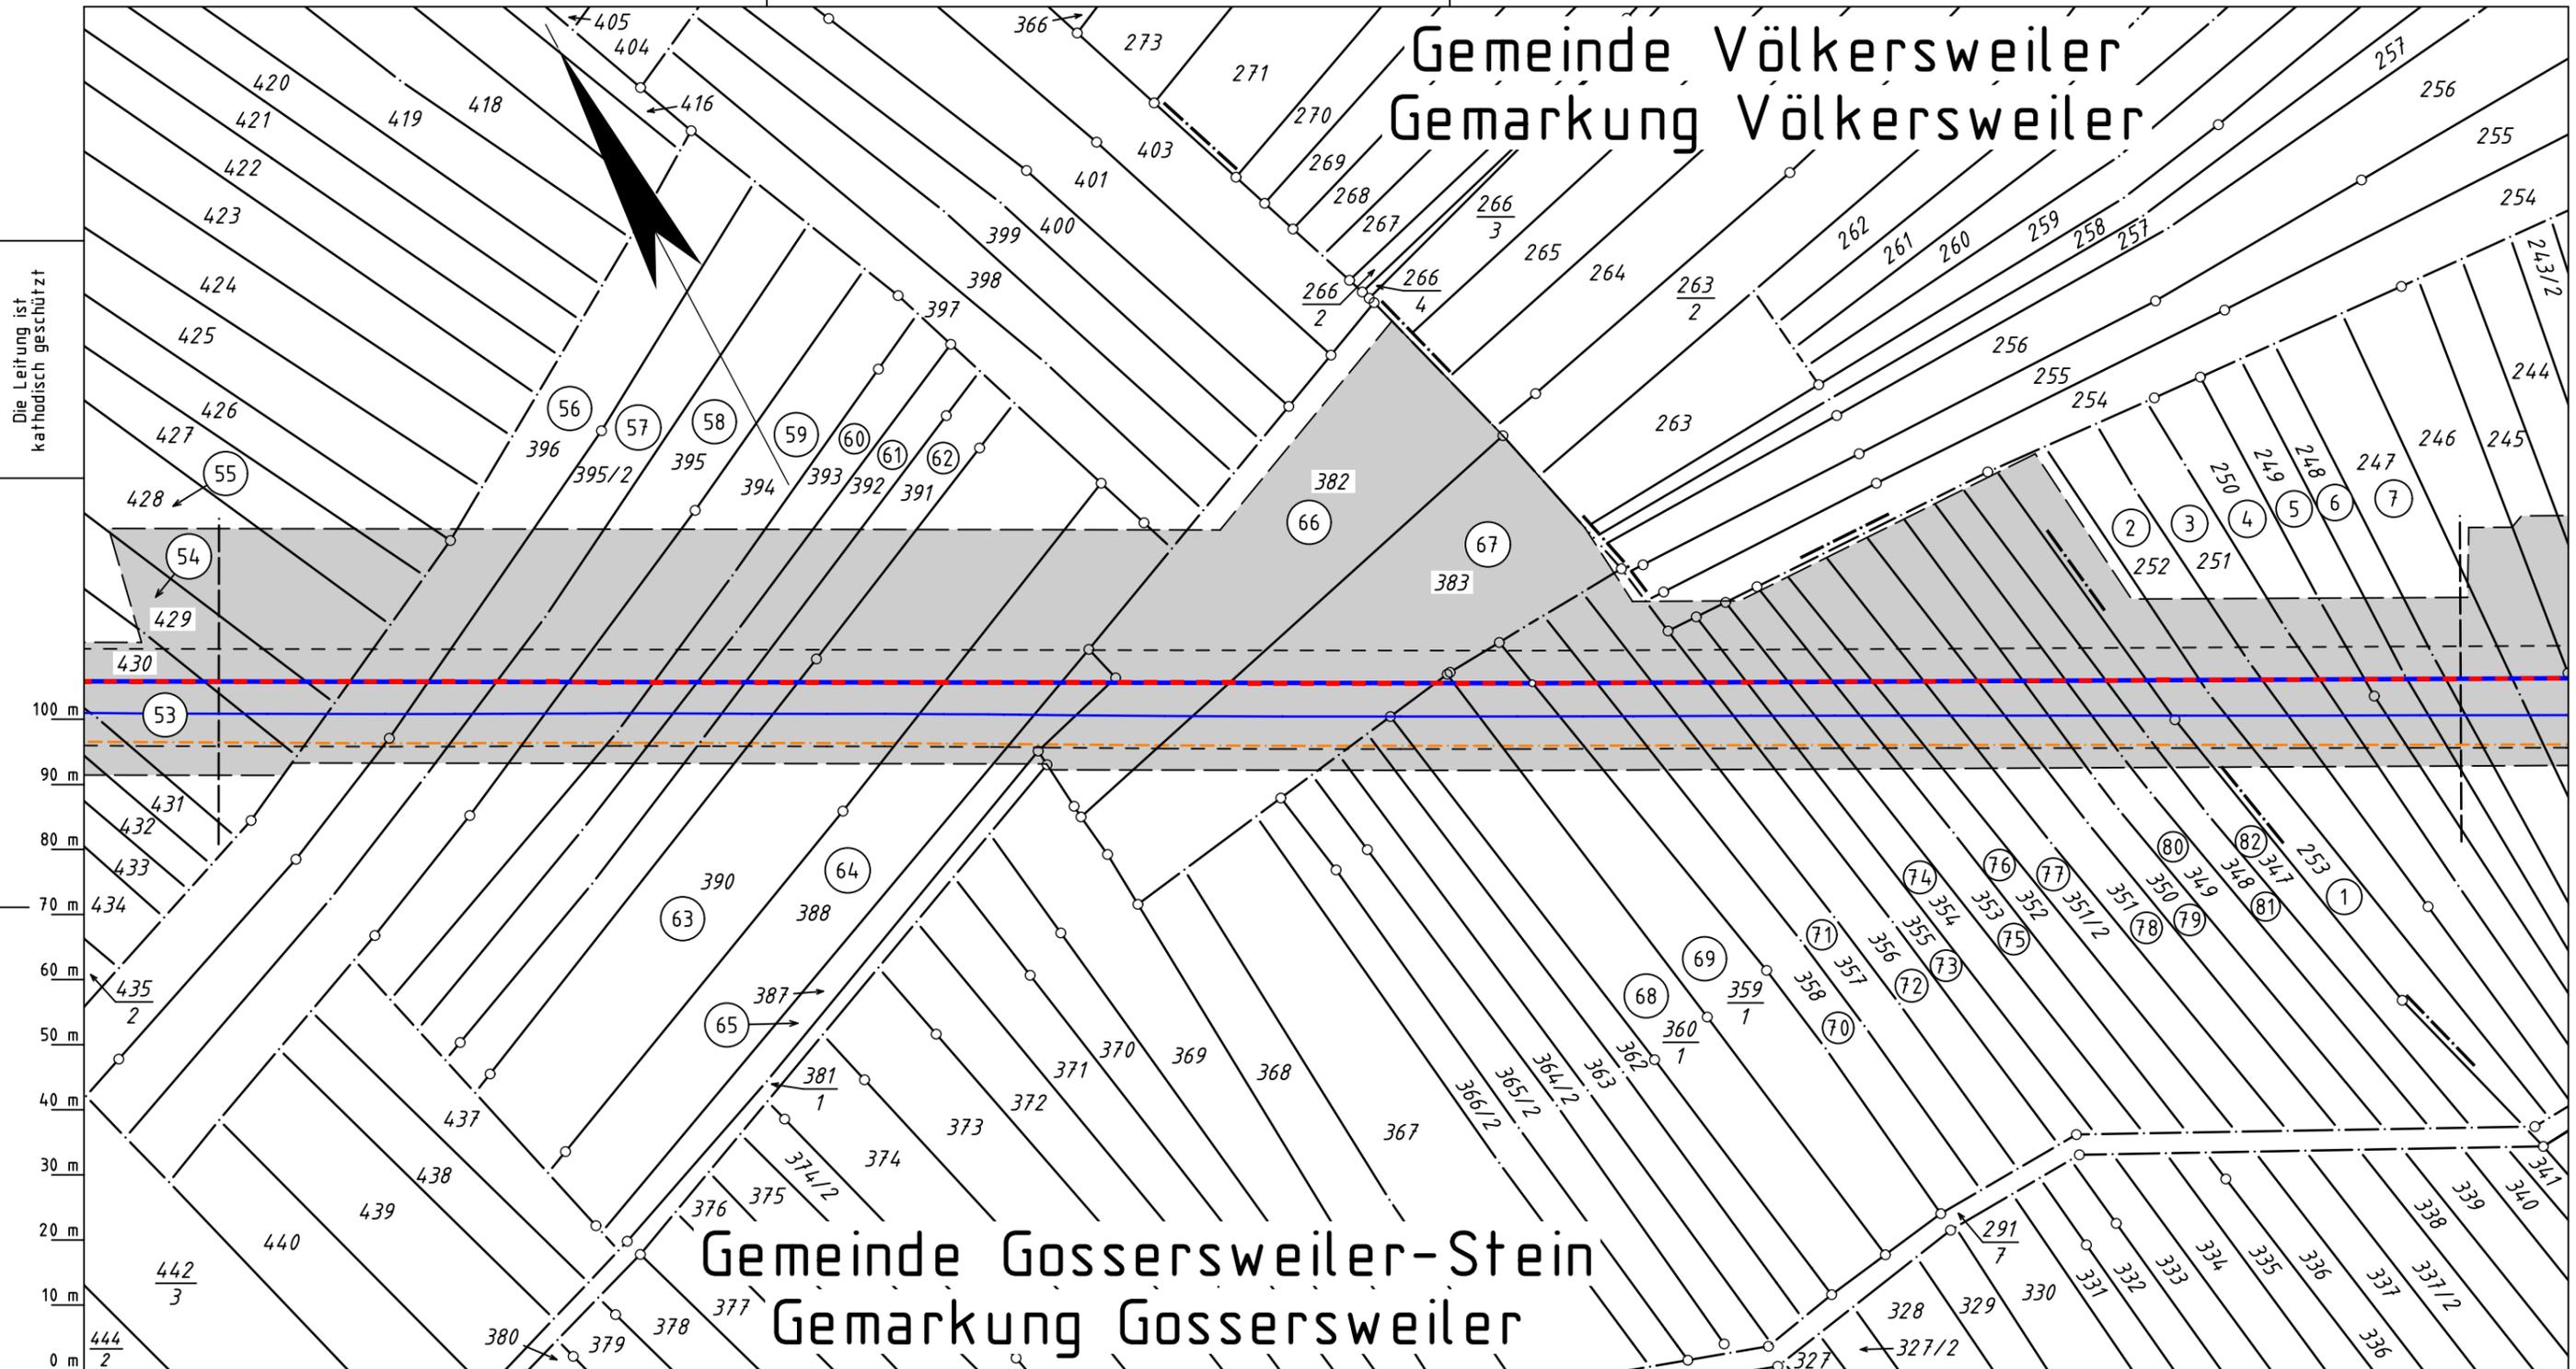

Katasteramt
Original-Maßstab
Westpfalz
Alkis

- Legende :**
- — geplante TENP III / Austausch in gleicher Trasse
 - — geplante TENP III / Neuverlegung — vorhandene TENP II
 - - - Neuverlegung LWL Kabelschutzrohr GasLINE
 - Arbeitsstreifen Schutzstreifen neu betroffen
 - Überfahrt / Zufahrt Schutzstreifen vorhanden
 - Fläche für temporäre Ablaufleitung / Versickerung bei Grundwasserhaltung dauerhafte Inanspruchnahme: Schutzgehäuse
 - 53 bis 82 WR-Nr. des Vermess.-Registers

Plan-Berichtigungen				
Rev.	Grund	Angef.	Gepr.	Freigegeben
10				
09				
08				
07				
06				
05				
04				
03				
02				
01				

Auftragnehmer: **OGE** Vorhabenträger: **TRANS EUROPA NATURGAS PIPELINE**
Gesellschaft mbH & Co. KG

Leitung: Netzausbau TENP III Mittelbrunn - Klingenmünster

Gemarkung: Gossersweiler, Völkersweiler

Gemeinde: Gossersweiler-Stein, Völkersweiler

Kreis: Landkreis Südliche Weinstraße

**Plan zum
Grundstücksverzeichnis**

Diesem Plan liegen katasterliche Unterlagen zu Grunde Signaturen nach ZVAUT

Komm. Nr. Open Grid Europe TN 20046	
Proj. Nr. DP 20067	Leitungs-Nr. 050 000 000
Maßstab 1 : 1000	Blatt-Nr. G 3222
Dokumenten Nr.:	

Prüfungen: Plan zum Grundstücksverzeichnis erstellt: 15.03.2021, VB Kroll *[Signature]*
geprüft: 19.03.2021, OGE / TPLP
freigegeben: 26.03.2021, OGE / TPLT

Anschl.-Blatt G 3221

Anschl.-Blatt G 3223