


Gemarkung Gosserweiler

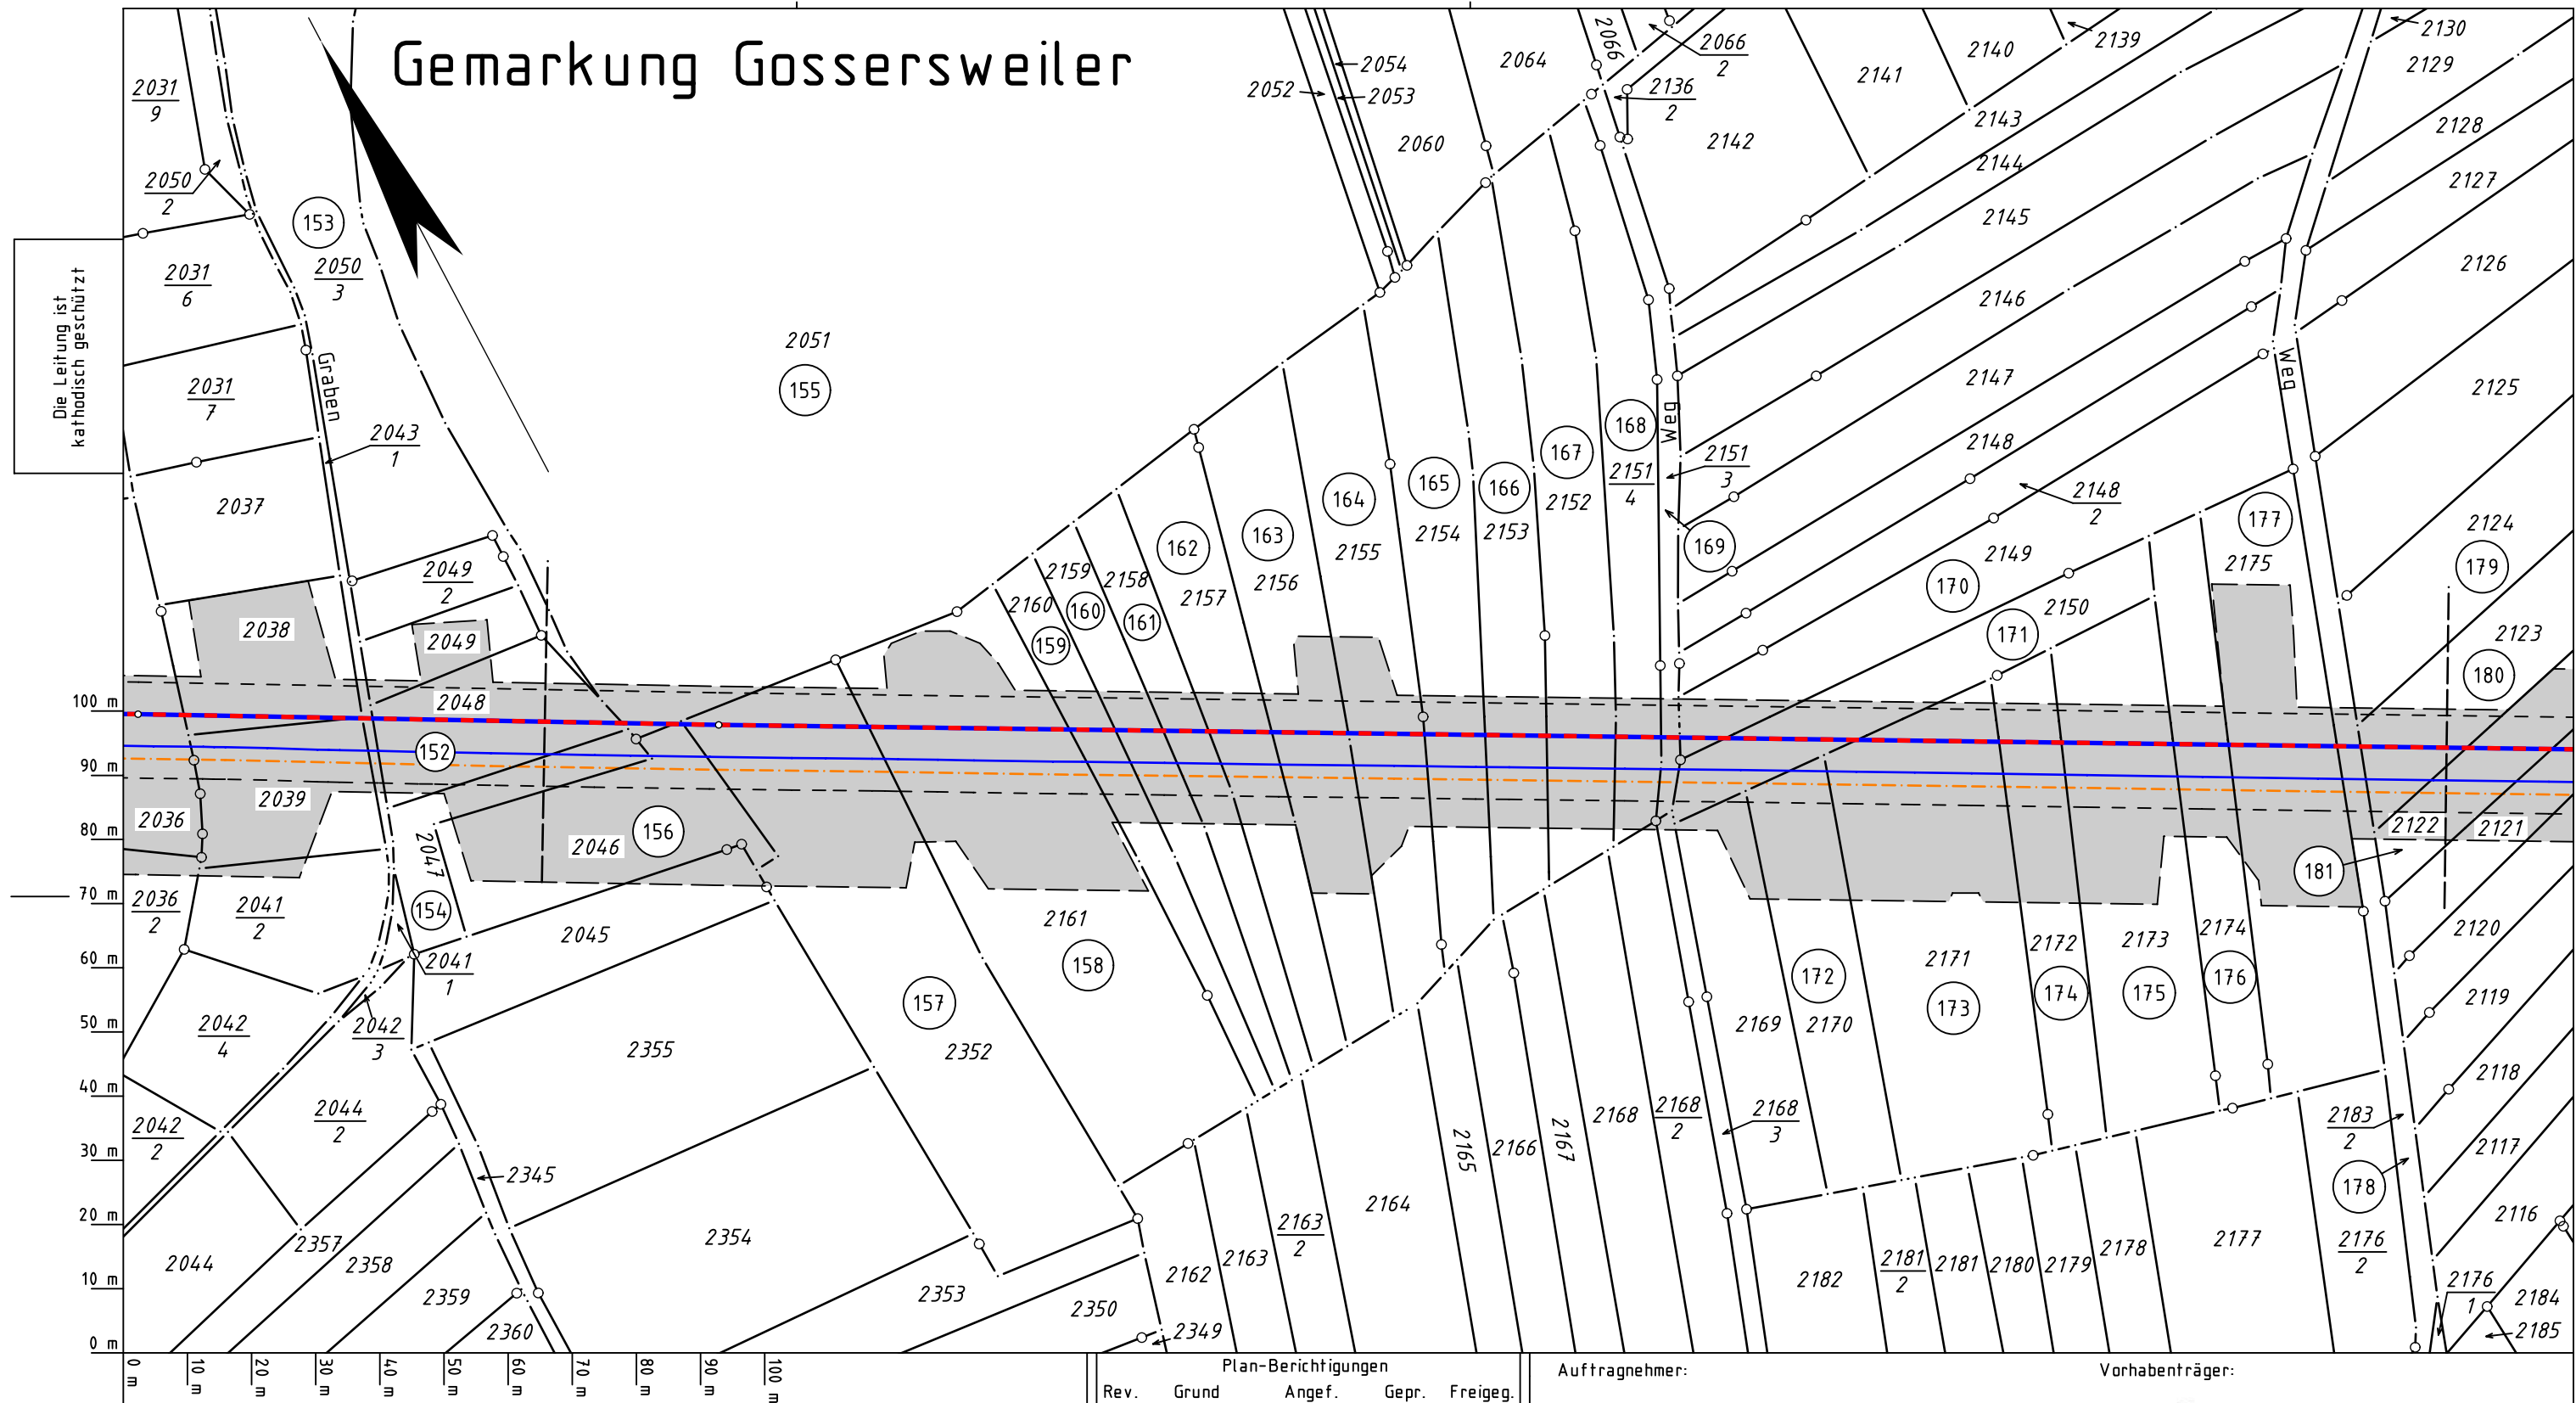

 geplante TENP III / Austausch in gleicher Trasse
 geplante TENP III / Neuverlegung  vorhandene TENP III
 Neuverlegung LWL Kabelschutzrohr GasLINE
 Arbeitsstreifen  Schutzstreifen neu betroffen
 Überfahrt / Zufahrt  Schutzstreifen vorhanden
 Fläche für temporäre Ablaufleitung / Versickerung bei Grundwasserhaltung
 dauerhafte Inanspruchnahme: Schutzgehäuse

152 bis 181 WR-Nr. des Vermess.-Registers

10				
09				
08				
07				
06				
05				
04				
03				
02				
01				



**TRANS EUROPA
NATURGAS PIPELINE**
Gesellschaft mbH & Co. KG

Comments:	Comments:
-----------	-----------

Gemeinde: Gossersweiler-Stein

Proj. Nr.	Leitungs-Nr.
DP 20067	050 000 000

Maßstab	Blatt-Nr.
1 : 1000	G 3225

Plan zum Grundstücksverzeichnis

Diesem Plan liegen katasterliche Unterlagen zu Grunde Signaturen nach ZVAUT

Dokumenten Nr.:

Katasteramt Westpfalz
Original - Maßstab Alkis

Anschl.-Blatt G 3224A

Anschl.-Blatt G 3226