


Gmd Waldrohrbach  
Gmk Waldrohrbach

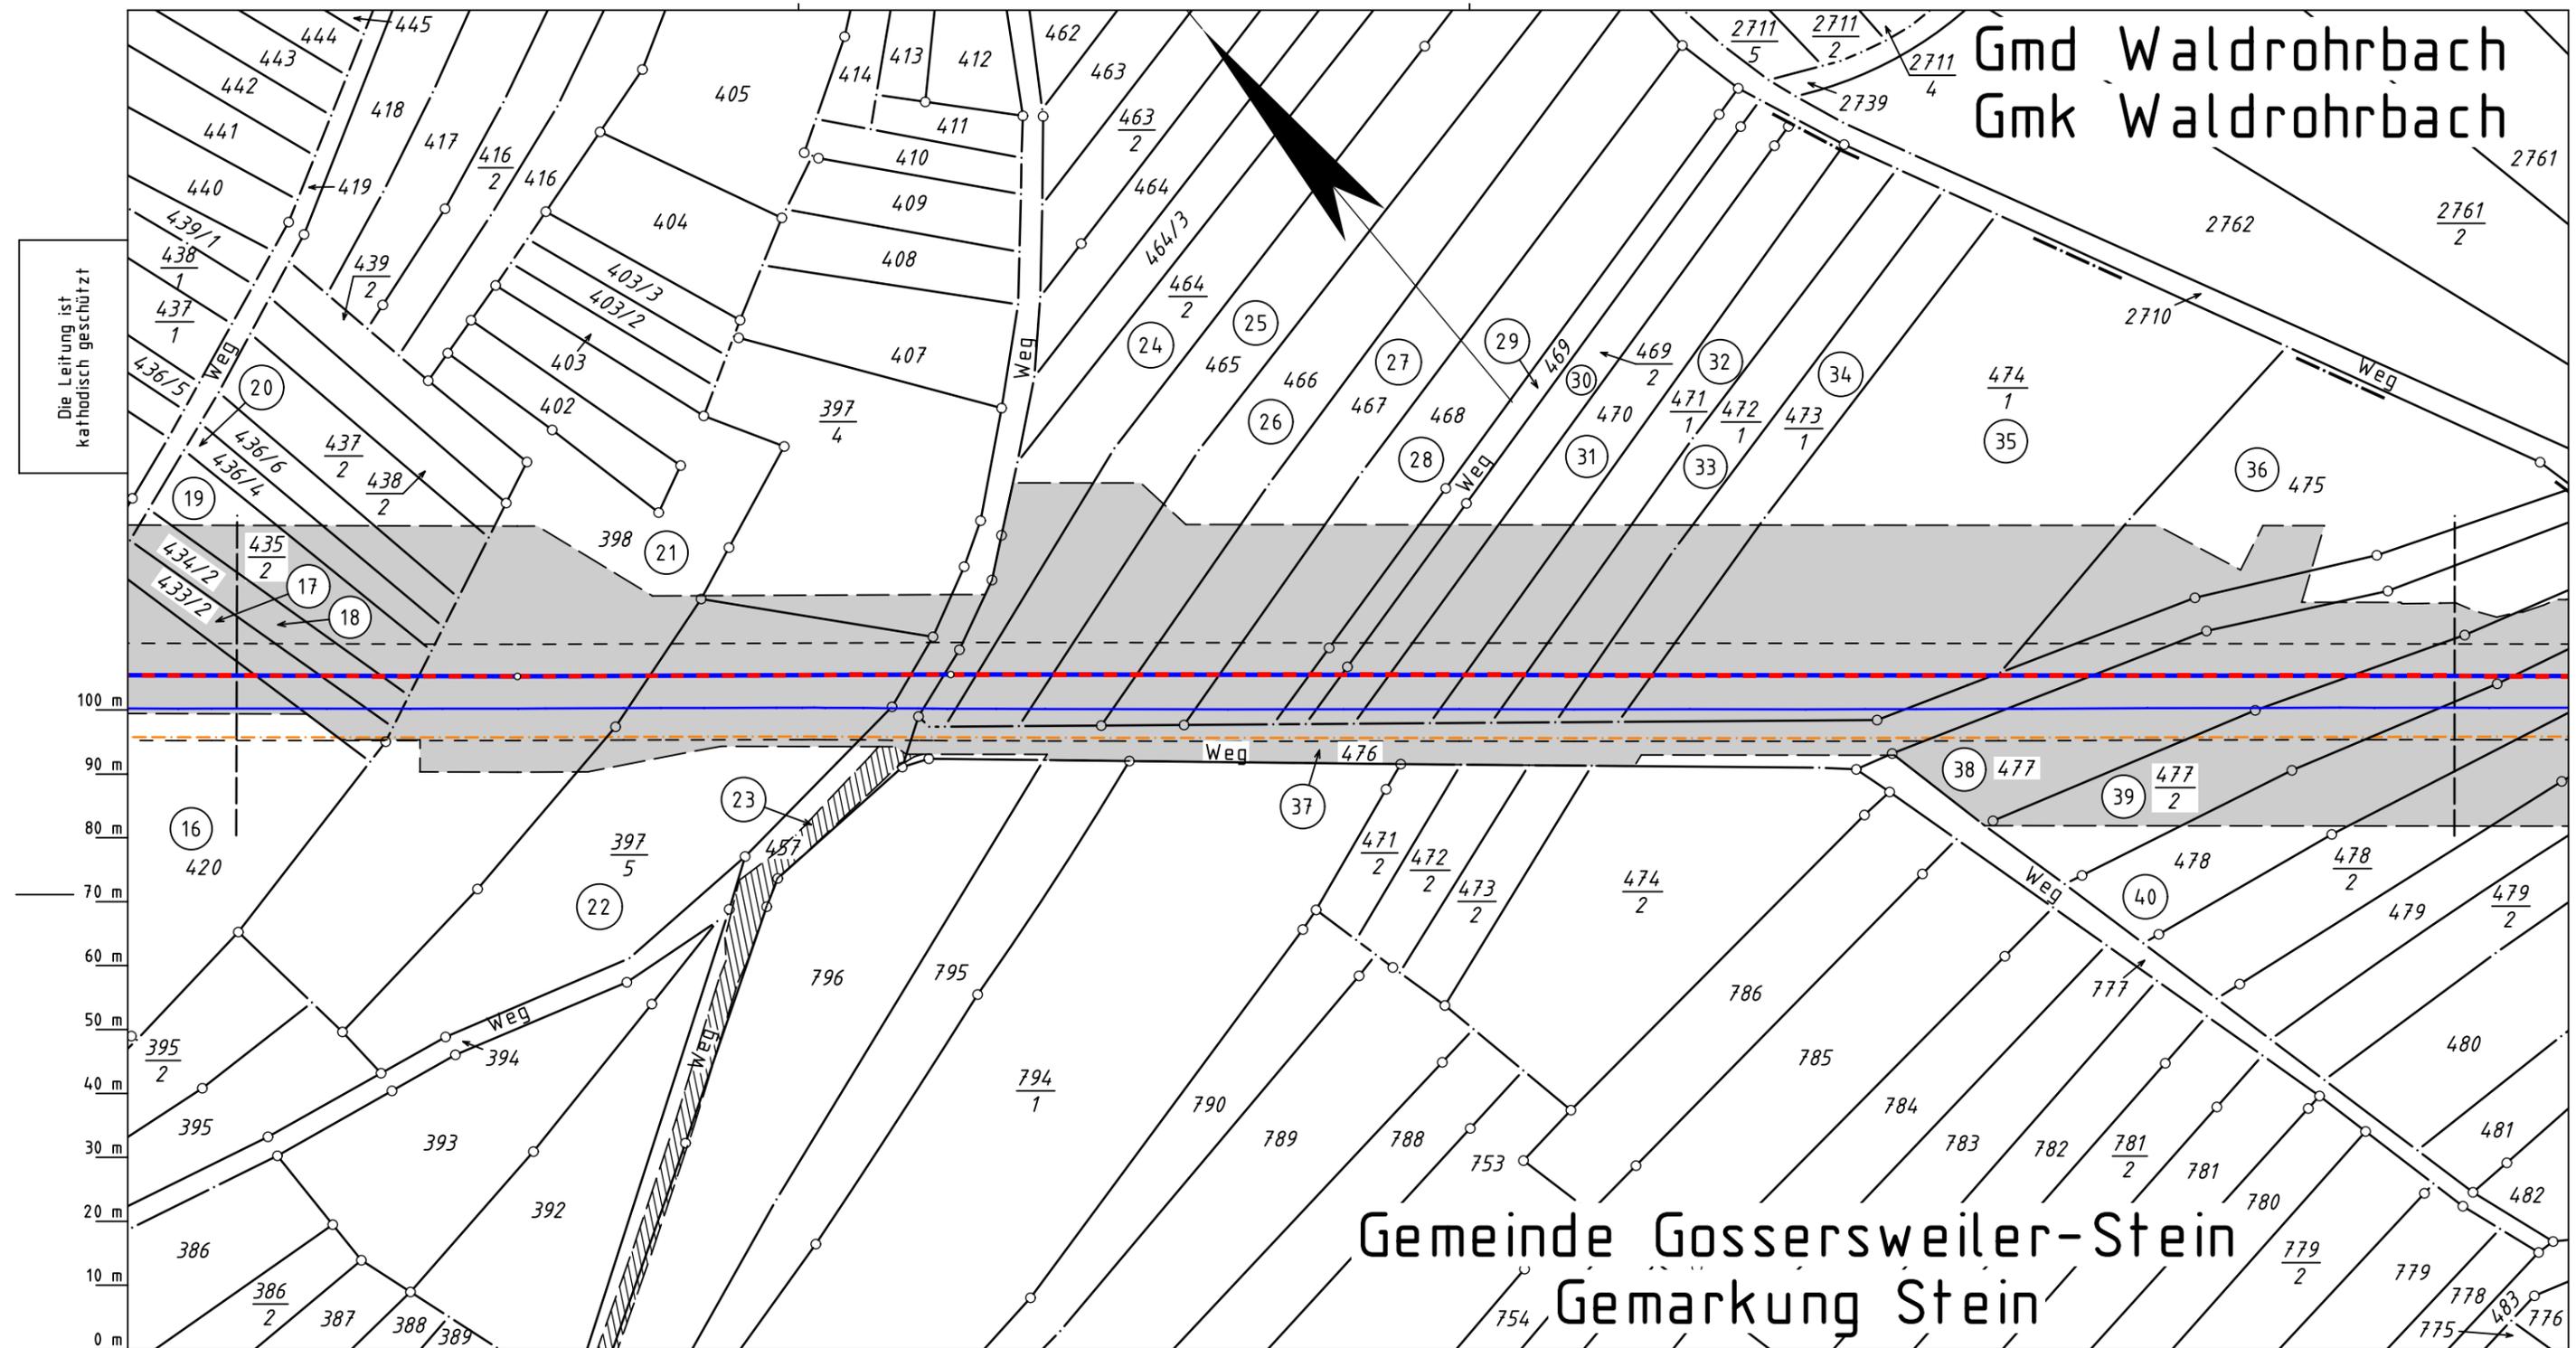

Gemeinde Gossersweiler-Stein  
Gemarkung Stein

Die Leitung ist  
kathodisch geschützt

Katasteramt  
Original-Maßstab  
Westpfalz  
Alkis

- Legende :**
- — geplante TENP III / Austausch in gleicher Trasse
  - — geplante TENP III / Neuverlegung — vorhandene TENP II
  - - - Neuverlegung LWL Kabelschutzrohr GasLINE
  - Arbeitsstreifen  Schutzstreifen neu betroffen
  - Überfahrt / Zufahrt  Schutzstreifen vorhanden
  - Fläche für temporäre Ablauffleitung / Versickerung bei Grundwasserhaltung  dauerhafte Inanspruchnahme: Schutzgehäuse
  - 16 bis 40 WR-Nr. des Vermess.-Registers

Plan-Berichtigungen				
Rev.	Grund	Angef.	Gepr.	Freigegeben
10				
09				
08				
07				
06				
05				
04				
03				
02				
01				

Auftragnehmer: **OGE** Vorhabenträger: **TRANS EUROPA NATURGAS PIPELINE**  
Gesellschaft mbH & Co. KG

Leitung: Netzausbau TENP III Mittelbrunn - Klingenmünster

Gemarkung: Stein, Waldrohrbach

Gemeinde: Gossersweiler-Stein, Waldrohrbach

Kreis: Landkreis Südliche Weinstraße

**Plan zum  
Grundstücksverzeichnis**

Diesem Plan liegen katasterliche Unterlagen zu Grunde Signaturen nach ZVAUT

Komm. Nr. Open Grid Europe TN 20046	
Proj. Nr. DP 20067	Leitungs-Nr. 050 000 000
Maßstab 1 : 1000	Blatt-Nr. G 3227
Dokumenten Nr.:	

Prüfungen: Plan zum Grundstücksverzeichnis erstellt: 15.03.2021, VB Kroll  
geprüft: 19.03.2021, OGE / TPLP  
freigegeben: 26.03.2021, OGE / TPLT

Anschl.-Blatt G 3226

Anschl.-Blatt G 3228