


Gemeinde Waldrohrbach  
Gemarkung Waldrohrbach

Gemeinde Silz  
Gemarkung Silz

Gemeinde Gossersweiler-Stein  
Gemarkung Stein

Die Leitung ist  
kathodisch geschützt

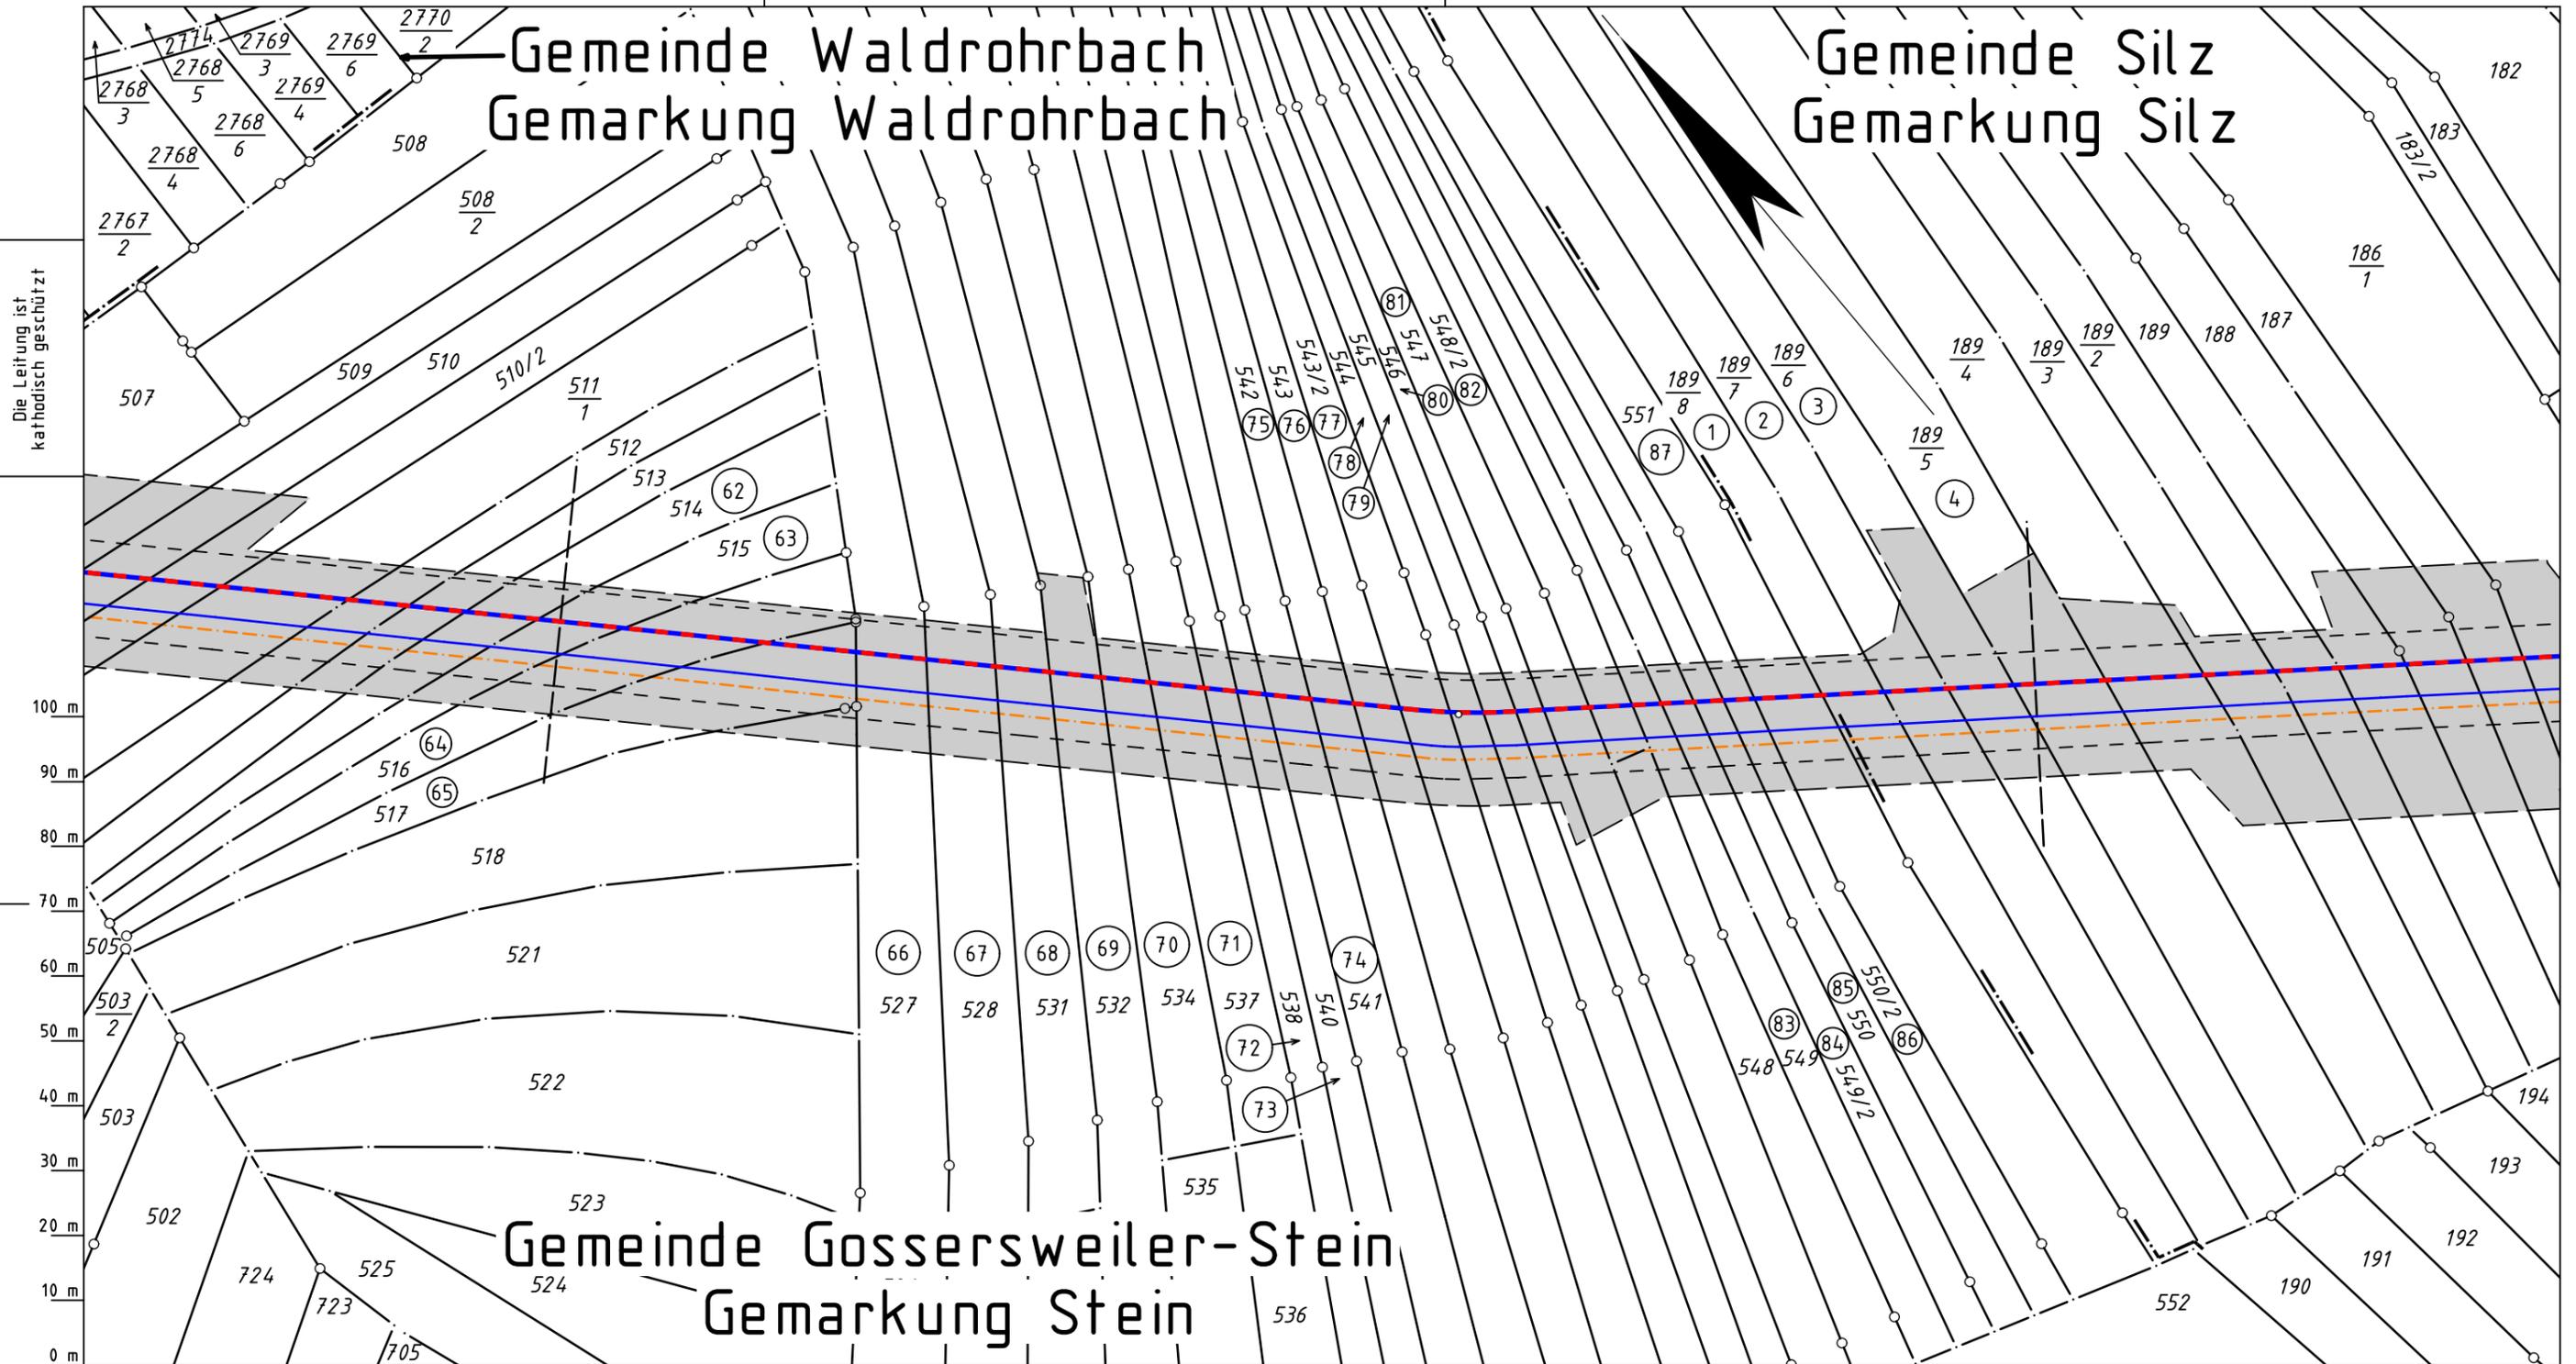

Legende :

- geplante TENP III / Austausch in gleicher Trasse
- geplante TENP III / Neuverlegung
- vorhandene TENP II
- Neuverlegung LWL Kabelschutzrohr GasLINE
- Arbeitsstreifen
- Schutzstreifen neu betroffen
- Überfahrt / Zufahrt
- Schutzstreifen vorhanden
- Fläche für temporäre Ablaufleitung / Versickerung bei Grundwasserhaltung
- dauerhafte Inanspruchnahme: Schutzgehäuse
- WR-Nr. des Vermess.-Registers

Plan-Berichtigungen				
Rev.	Grund	Angef.	Gepr.	Freigeg.
10				
09				
08				
07				
06				
05				
04				
03				
02				
01				

Auftragnehmer:



Vorhabenträger:



Leitung: Netzausbau TENP III Mittelbrunn - Klingenmünster  
 Gemarkung: Stein, Silz, Waldrohrbach  
 Gemeinde: Gossersweiler-Stein, Silz, Waldrohrbach  
 Kreis: Landkreis Südliche Weinstraße

Komm. Nr. Open Grid Europe TN 20046	
Proj. Nr. DP 20067	Leitungs-Nr. 050 000 000
Maßstab 1 : 1000	Blatt-Nr. G 3228A
Dokumenten Nr.:	

Plan zum  
Grundstücksverzeichnis

Diesem Plan liegen katasterliche Unterlagen zu Grunde Signaturen nach ZVAUT

Prüfungen: Plan zum Grundstücksverzeichnis erstellt: 15.03.2021, VB Kroll  
 geprüft: 19.03.2021, OGE / TPLP  
 freigegeben: 26.03.2021, OGE / TPLT

Katasteramt Westpfalz  
Original-Maßstab Altkis

Anschl.-Blatt G 3228

Anschl.-Blatt G 3229