


Gemeinde Waldrohrbach Gemarkung Waldrohrbach

Gemeinde Gossersweiler-Stein Gemarkung Stein

Die Leitung ist
kathodisch geschützt

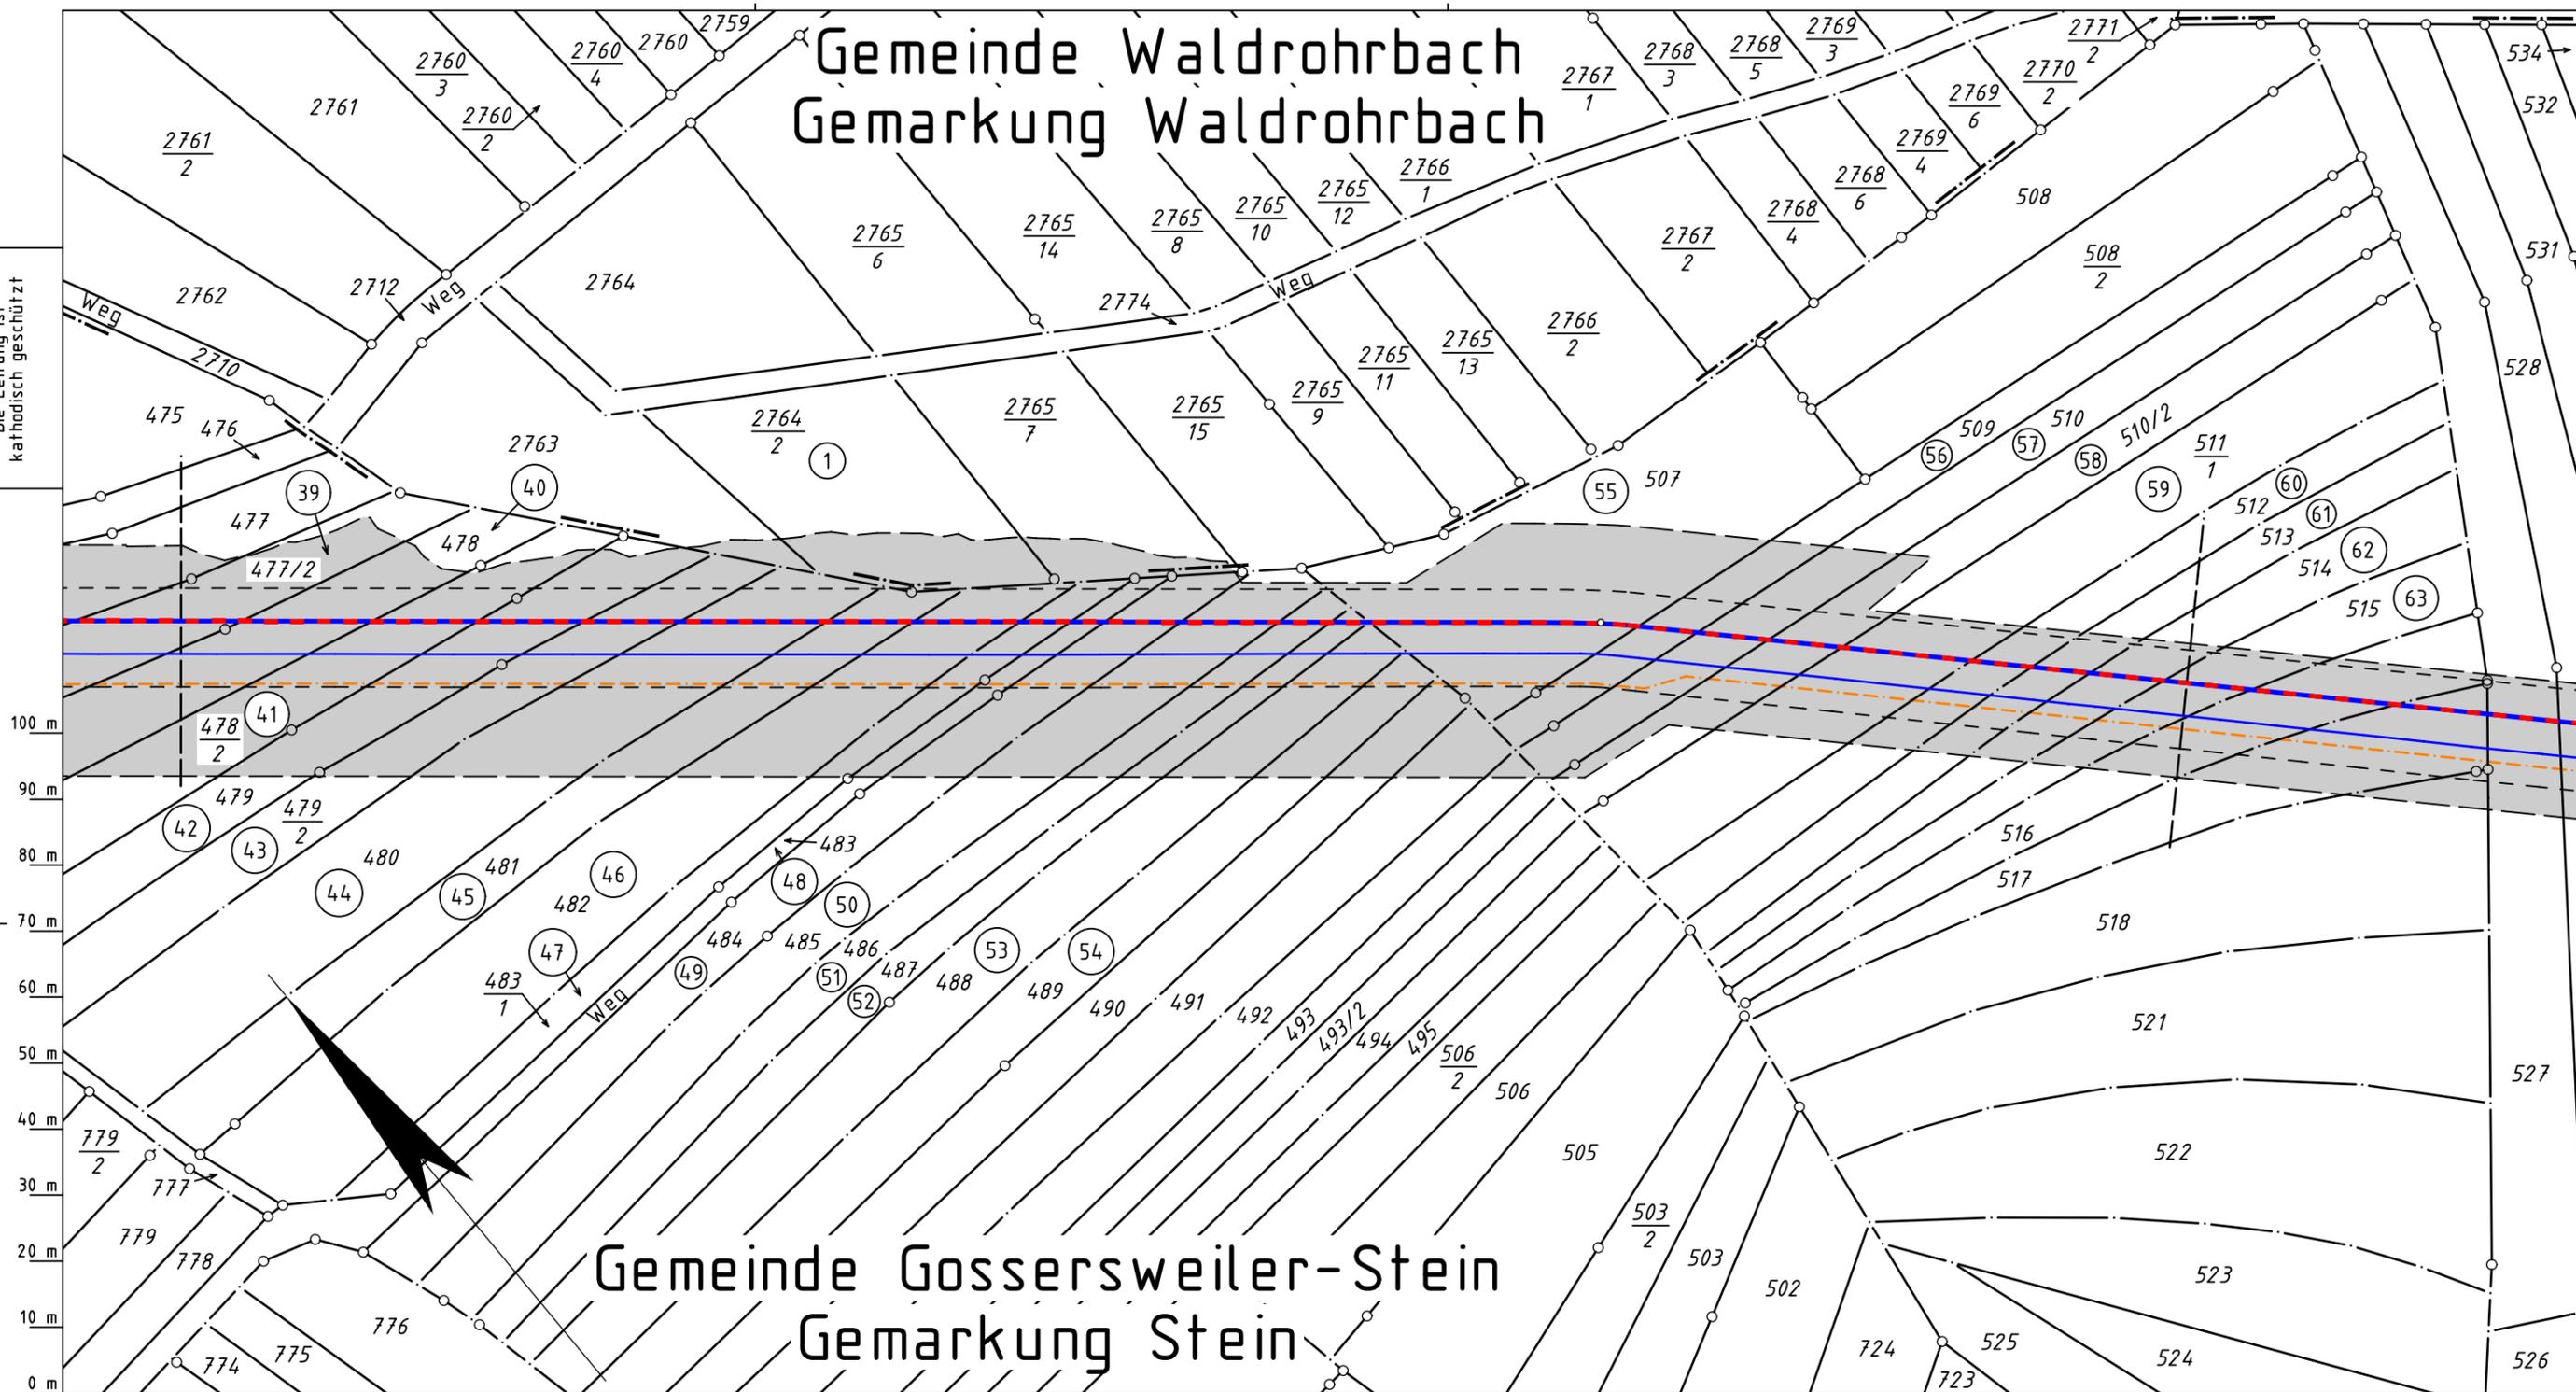

Legende :

- geplante TENP III / Austausch in gleicher Trasse
- geplante TENP III / Neuverlegung
- vorhandene TENP II
- Neuverlegung LWL Kabelschutzrohr GasLINE
- Arbeitsstreifen
- Schutzstreifen neu betroffen
- Überfahrt / Zufahrt
- Schutzstreifen vorhanden
- Fläche für temporäre Ablaufleitung / Versickerung bei Grundwasserhaltung
- dauerhafte Inanspruchnahme: Schutzgehäuse
- bis WR-Nr. des Vermess.-Registers

Plan-Berichtigungen				
Rev.	Grund	Angef.	Gepr.	Freigegeben
10				
09				
08				
07				
06				
05				
04				
03				
02				
01				

Auftragnehmer: **OGE** Vorhabenträger: **TRANS EUROPA NATURGAS PIPELINE**
Gesellschaft mbH & Co. KG

Leitung: Netzausbau TENP III Mittelbrunn - Klingenmünster

Gemarkung: Stein, Waldrohrbach

Gemeinde: Gossersweiler-Stein, Waldrohrbach

Kreis: Landkreis Südliche Weinstraße

Plan zum Grundstücksverzeichnis

Diesem Plan liegen katasterliche Unterlagen zu Grunde Signaturen nach ZVAUT

Komm. Nr. Open Grid Europe TN 20046	
Proj. Nr. DP 20067	Leitungs-Nr. 050 000 000
Maßstab 1 : 1000	Blatt-Nr. G 3228
Dokumenten Nr.:	

Katasteramt
Original-Maßstab
Westpfalz
Altkis

Anschl.-Blatt G 3227

Prüfungen: Plan zum Grundstücksverzeichnis erstellt: 15.03.2021, VB Kroll
geprüft: 19.03.2021, OGE / TPLP freigegeben: 26.03.2021, OGE / TPLT

Anschl.-Blatt G 3228A