


Gemarkung Silz

Die Leitung ist
kathodisch geschützt

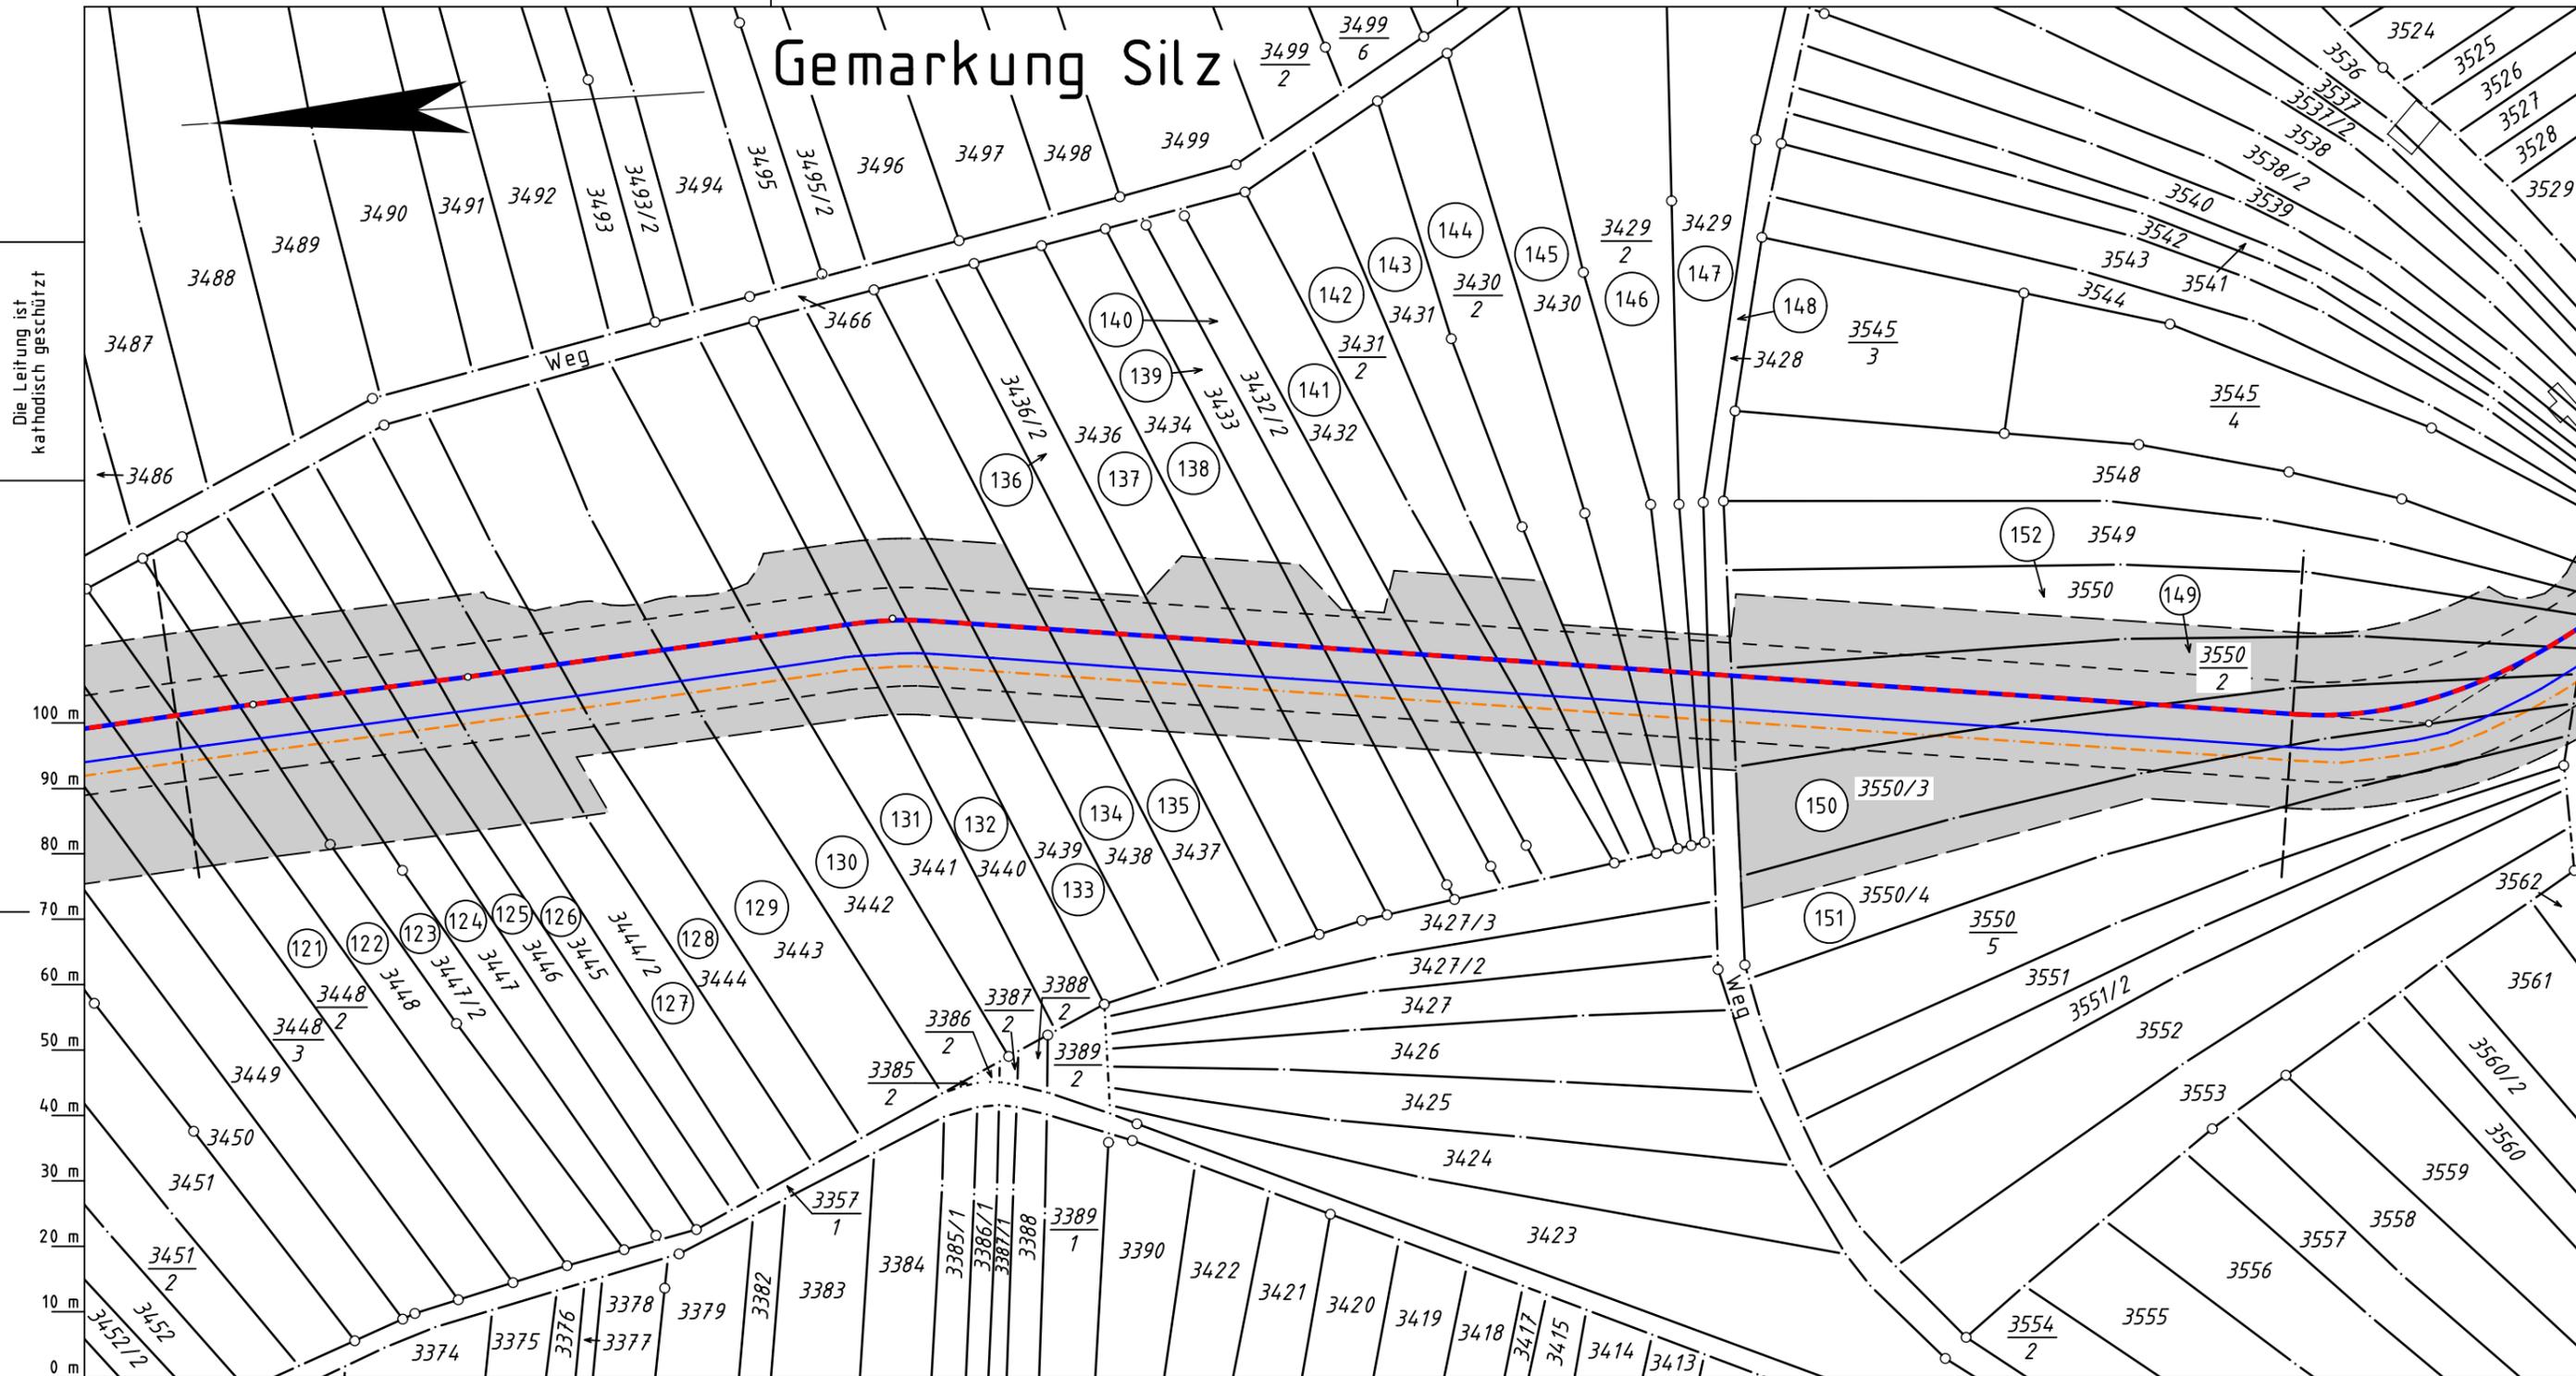

Legende :

- — geplante TENP III / Austausch in gleicher Trasse
- geplante TENP III / Neuverlegung — vorhandene TENP II
- - - Neuverlegung LWL Kabelschutzrohr GasLINE
- Arbeitsstreifen Schutzstreifen neu betroffen
- Überfahrt / Zufahrt Schutzstreifen vorhanden
- Fläche für temporäre Ablaufleitung / Versickerung bei Grundwasserhaltung dauerhafte Inanspruchnahme: Schutzgehäuse
- 121 bis 152 WR-Nr. des Vermess.-Registers

Plan-Berichtigungen				
Rev.	Grund	Angef.	Gepr.	Freigegeben
10				
09				
08				
07				
06				
05				
04				
03				
02				
01				

Auftragnehmer:



Vorhabenträger:



Leitung: Netzausbau TENP III Mittelbrunn - Klingenmünster
 Gemarkung: Silz
 Gemeinde: Silz
 Kreis: Landkreis Südliche Weinstraße

Komm. Nr. Open Grid Europe
TN 20046

Proj. Nr. DP 20067
Leitungs-Nr. 050 000 000

Maßstab 1 : 1000
Blatt-Nr. G 3233

Plan zum Grundstücksverzeichnis

Diesem Plan liegen katasterliche Unterlagen zu Grunde Signaturen nach ZVAUT

Dokumenten Nr.:

Katasteramt Westpfalz
Original-Maßstab Altkis

Anschl.-Blatt G 3232

Prüfungen

Plan zum Grundstücksverzeichnis erstellt: 15.03.2021, VB Kroll
 geprüft: 19.03.2021, OGE / TPLP
 freigegeben: 26.03.2021, OGE / TPLT

Anschl.-Blatt G 3234